


联福路与厚丰路交叉口东北侧地块宗地图

单位: m · m²

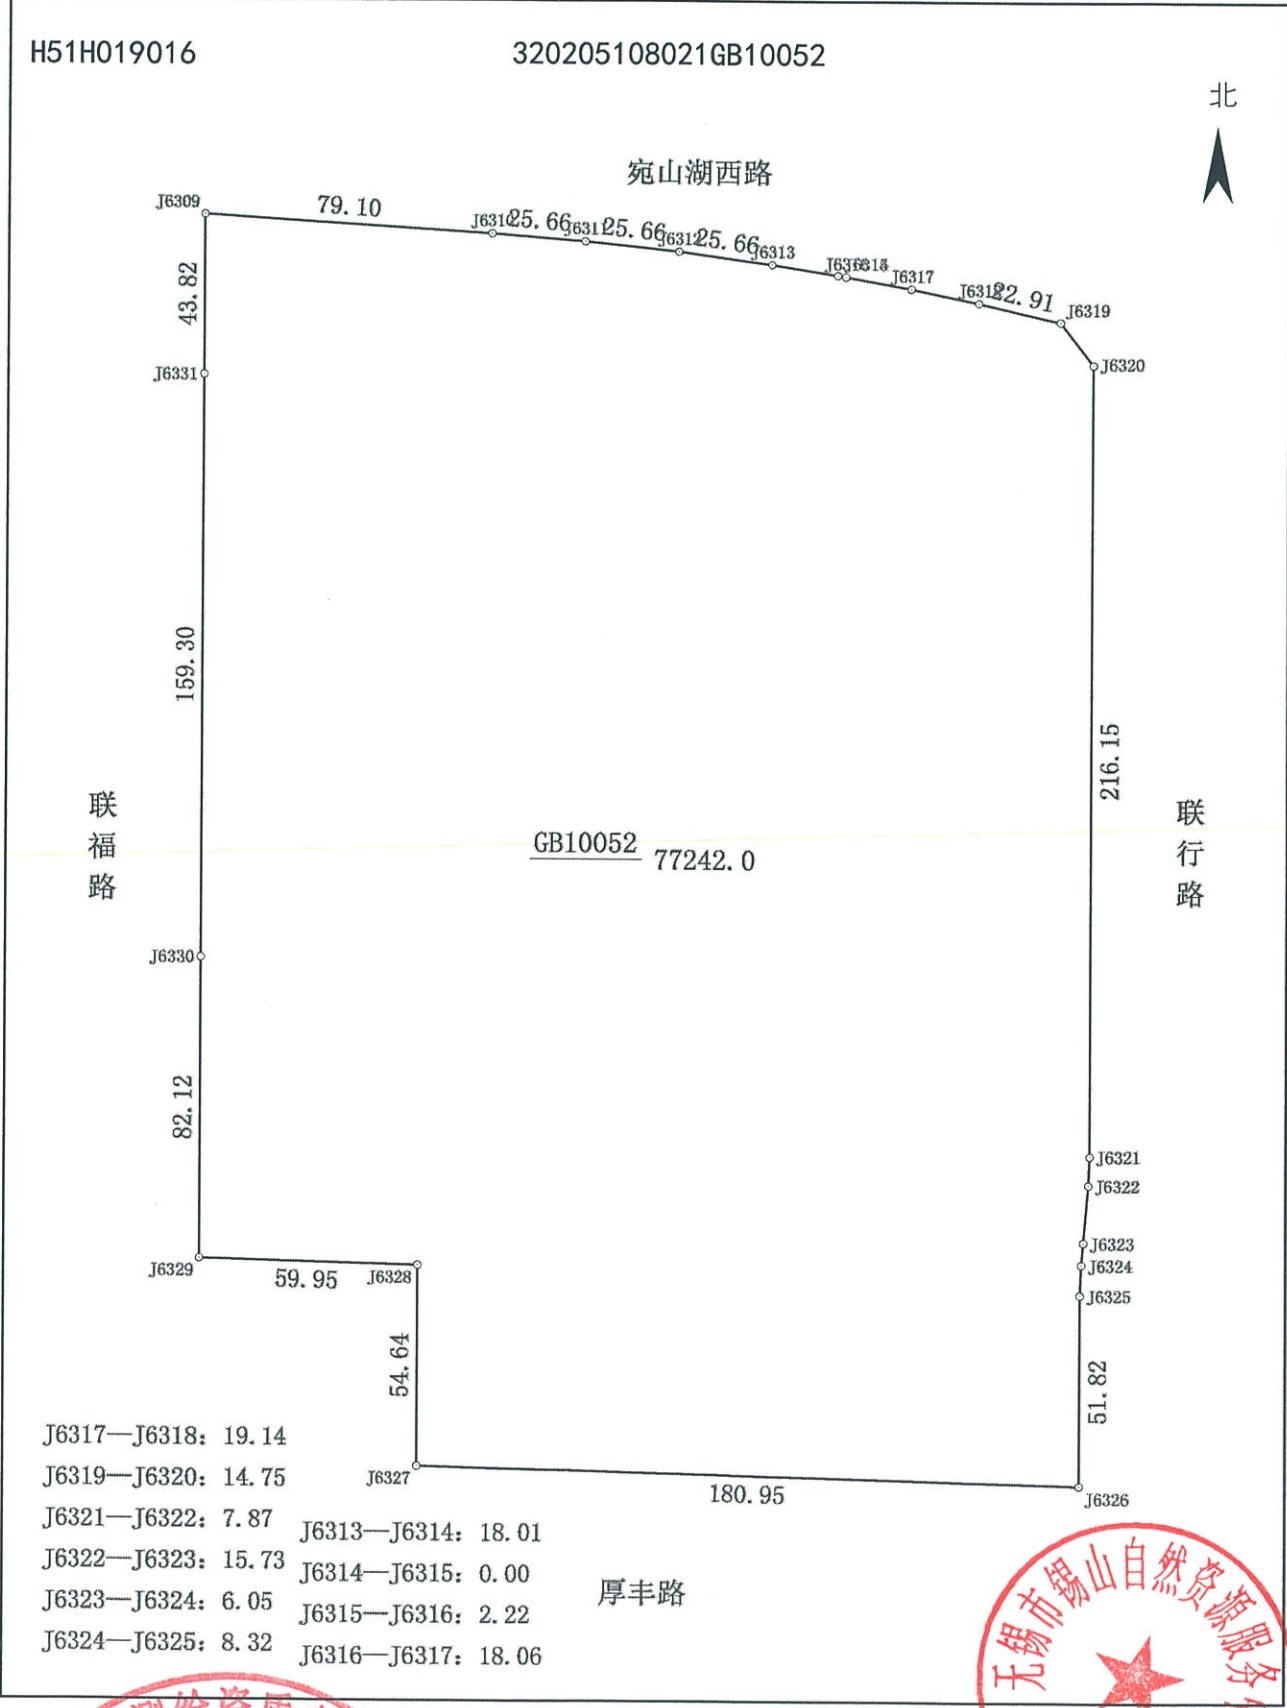

江苏省测绘资质专用章

乙

测资字32503847

绘图员: 张晓军

1:2000

审核员: 华建国

无锡市锡山自然资源服务中心

土地测量业务专用章

2023年8月3日

