


# 地块区位图

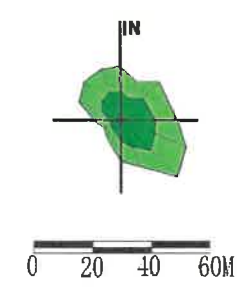


说明：  
本地块一年内未签订国有土地使用权出让合同的，地块规划图自行失效。

## 图例

- 道路红线及中心线
- 高压线及高压控制走廊
- 可建设用地范围线
- 轨道交通控制线
- 建筑控制线
- 文物保护范围
- 高层建筑控制线
- 现状保留建筑
- 地下空间控制线
- 绿地范围
- 禁止机动车出入口控制线
- 河道蓝线
- 机动车开口方向
- 20M 尺寸标注
- 地下可开发利用空间

## 无锡市自然资源和规划局地块规划图

|       |                 |      |              |
|-------|-----------------|------|--------------|
| 地块位置  | 凤宾路-北环路-凤栖路-天韵路 |      |              |
| 地块名称  | 凤宾路与北环路交叉口西北侧地块 | 地块编号 | XDG-2023-56号 |
| 所属行政区 | 惠山区             | 日期   | 2023年9月      |

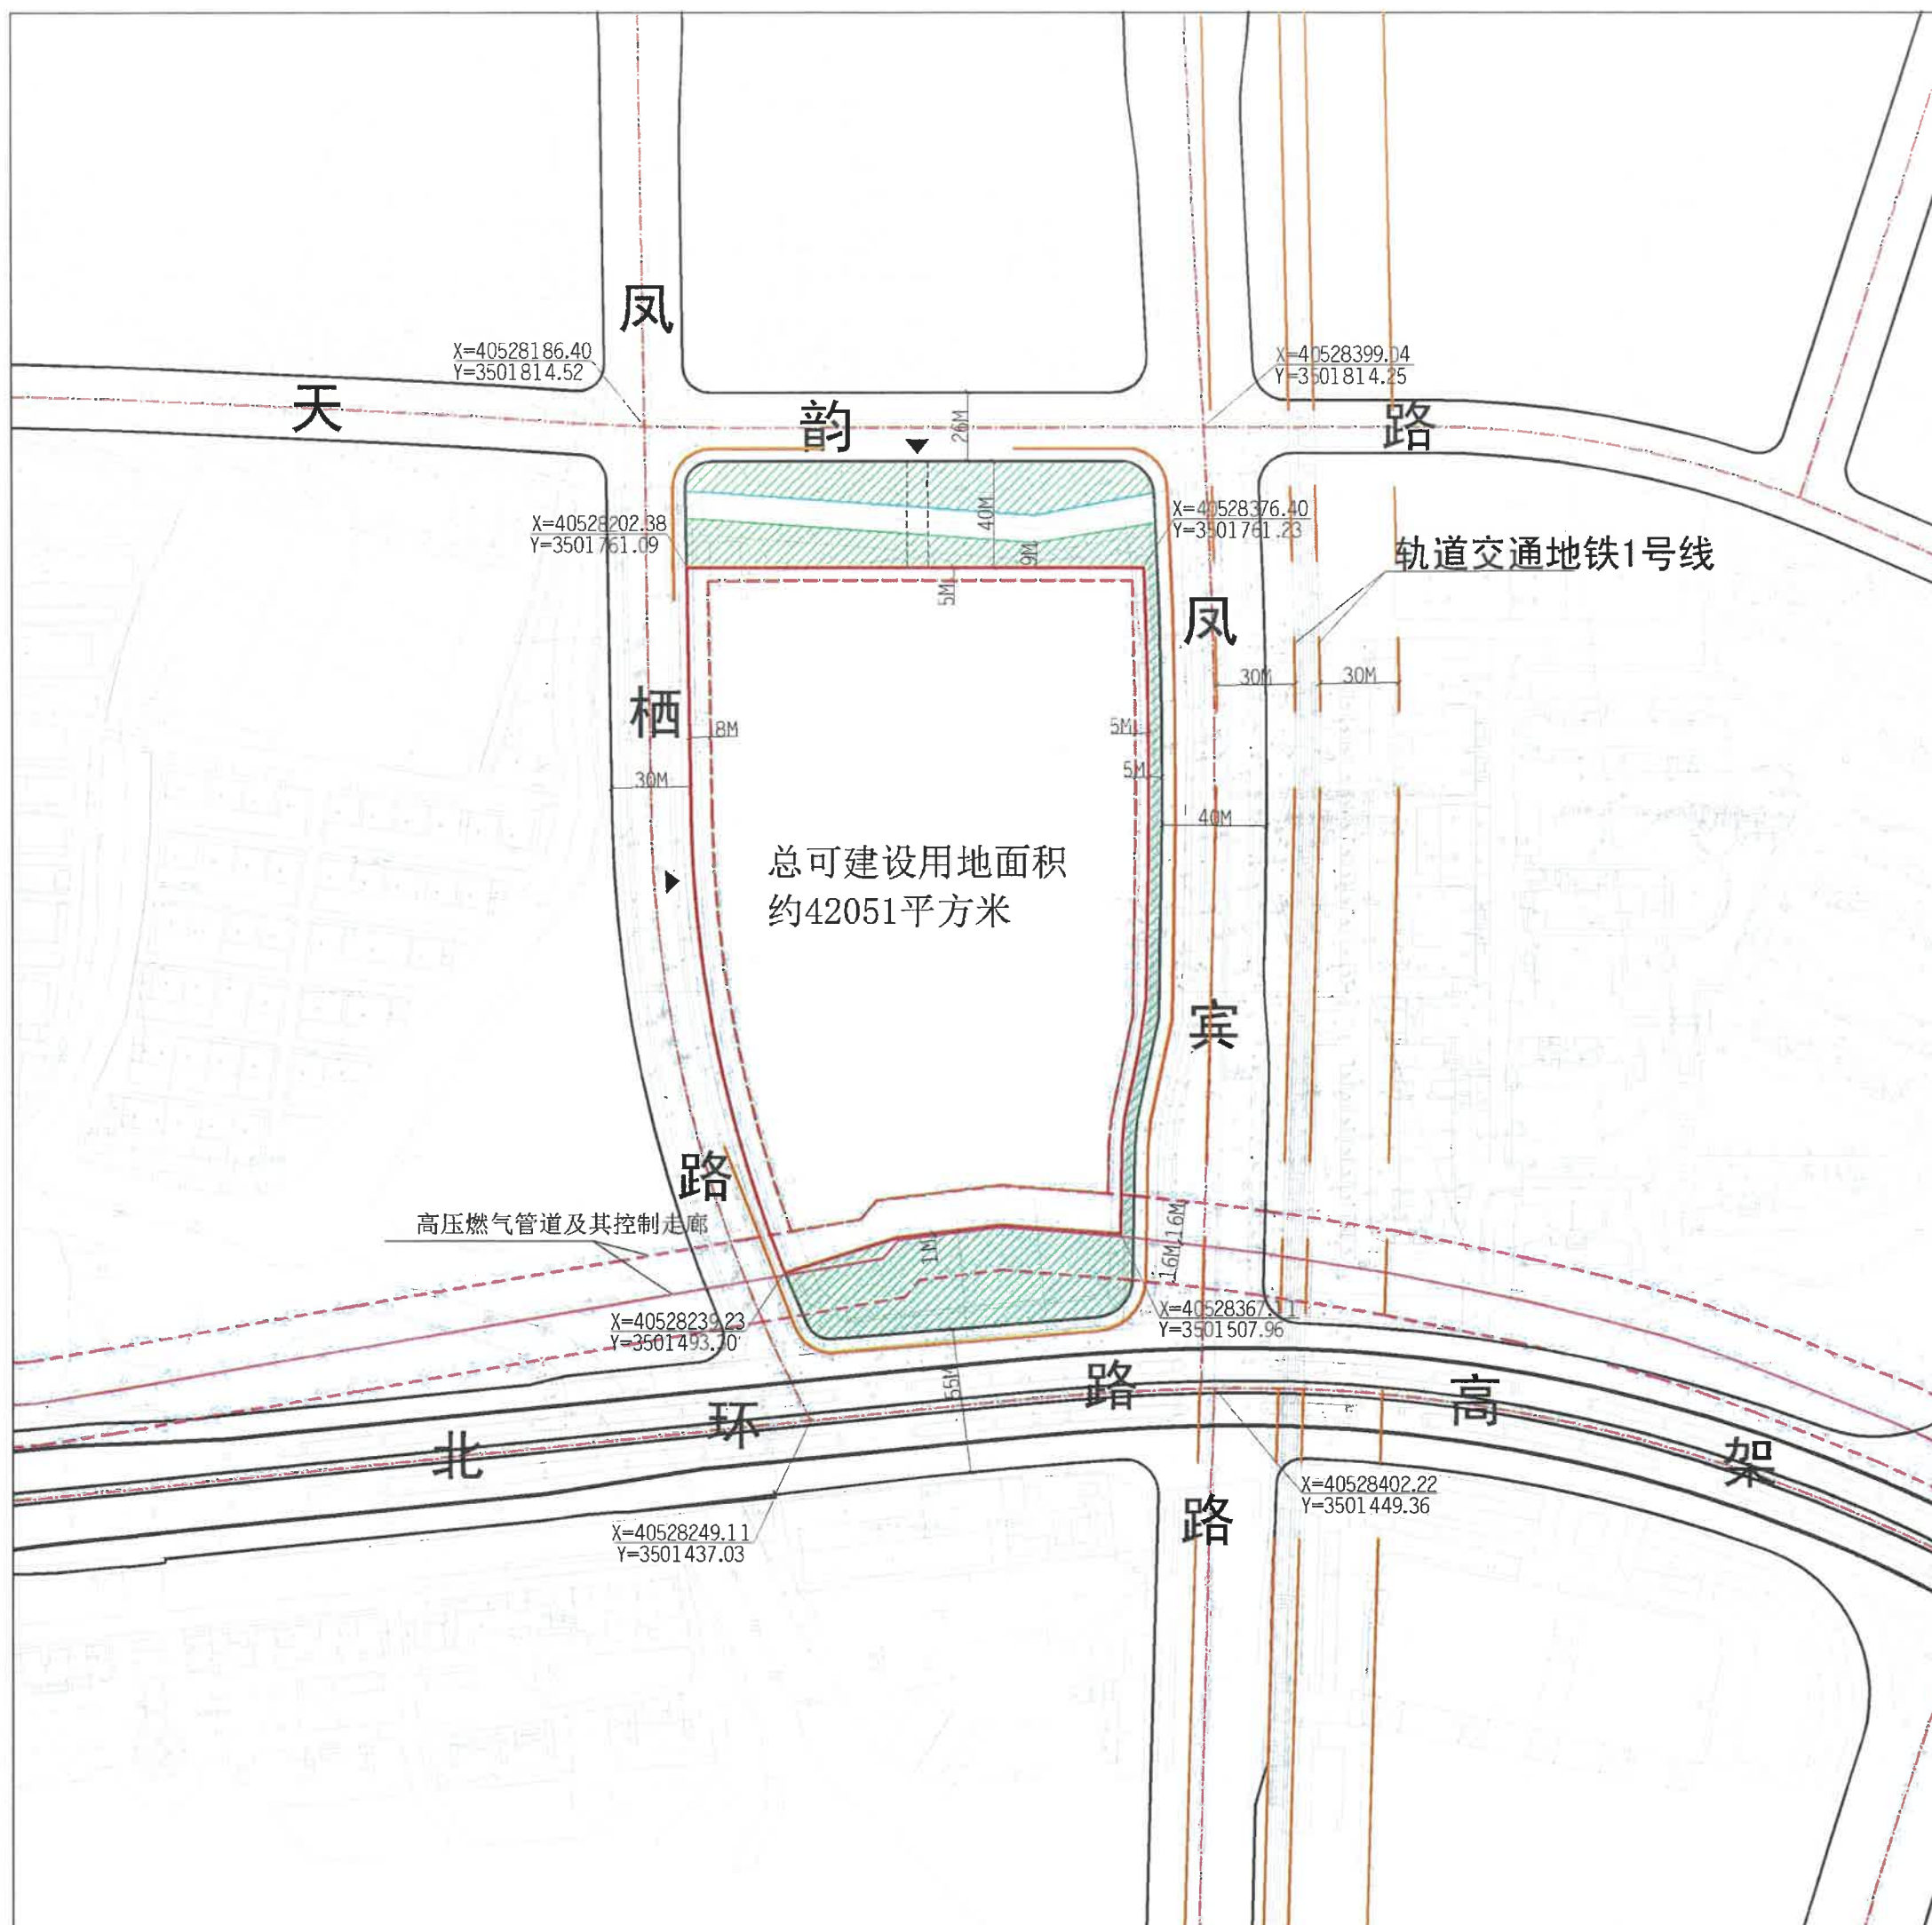

总可建设用地面积约42051平方米

高压燃气管道及其控制走廊

轨道交通地铁1号线