


供地图

宗地编号：908058208

权利人：凤宾路与北环路交叉口西北侧地块

地籍图号：3501.40-528.00

北

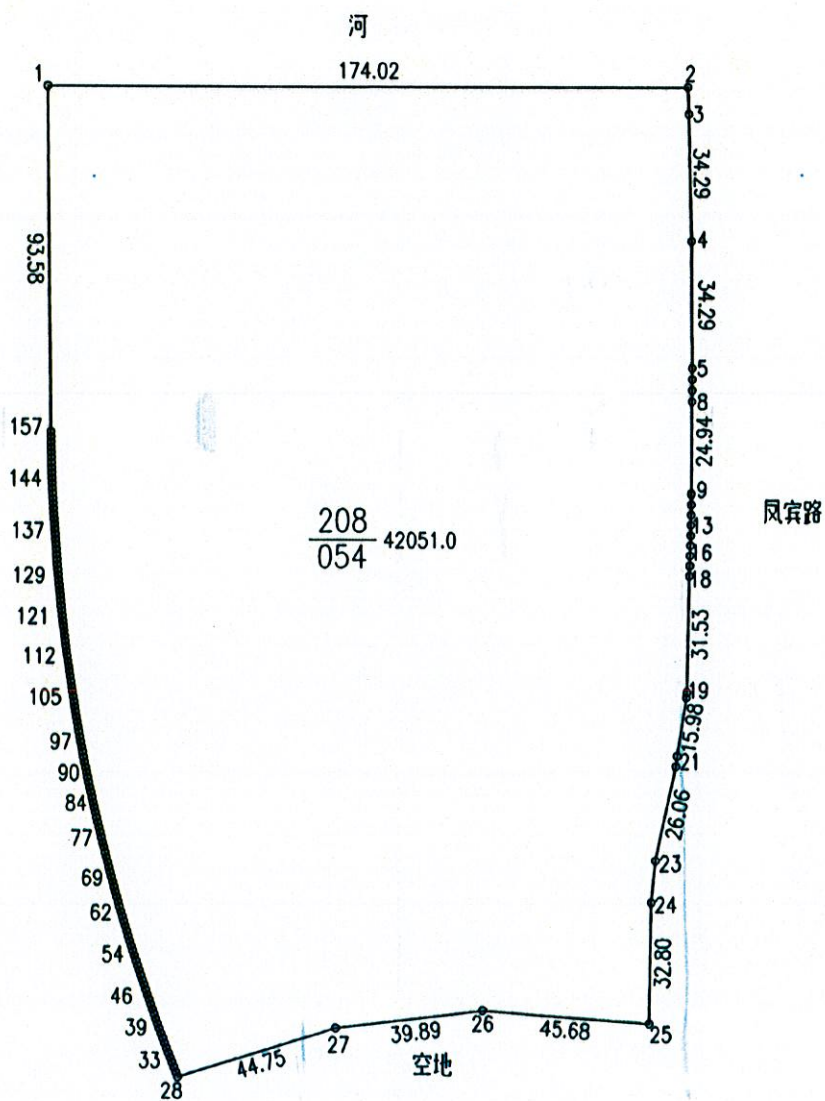

绘图日期：2021年7月
 审核日期：

1:2000

绘图员：朱金贤
 审核员：华秀兵