


单位：平方米

锡滨测2023第<023>号

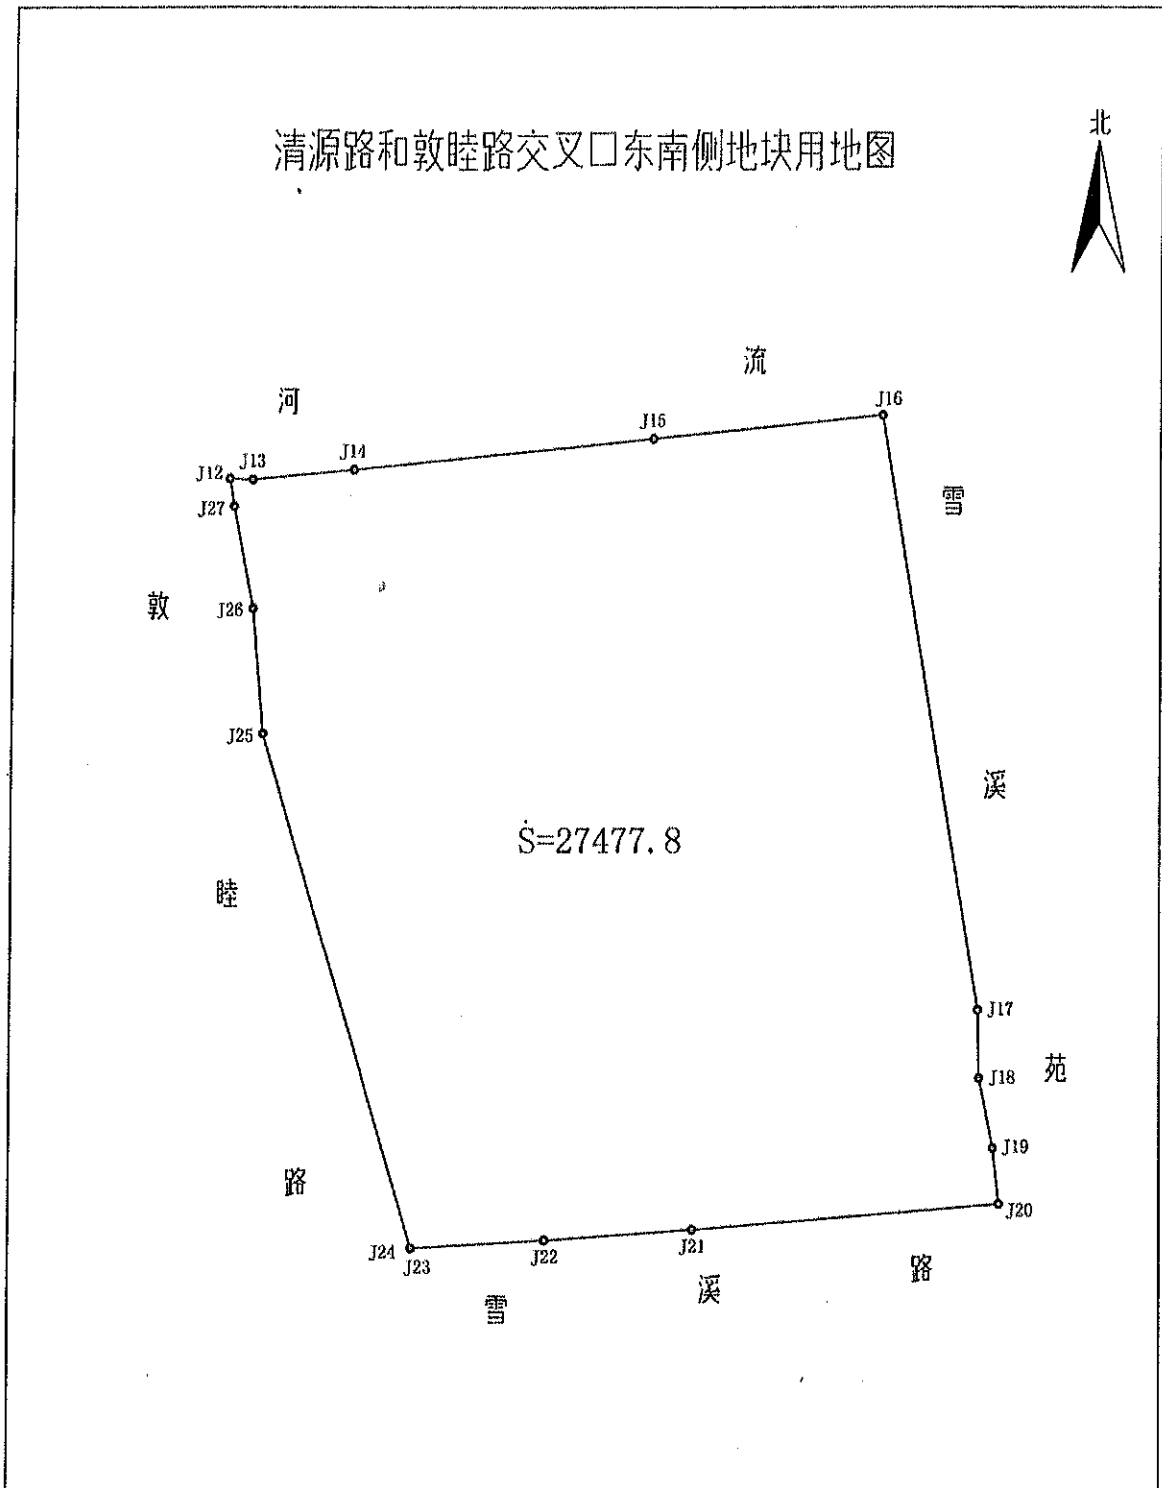

绘图日期：2023年8月31日

1:1500

绘图员：*张立* 审核员：*周儒俊*