



地块区位图

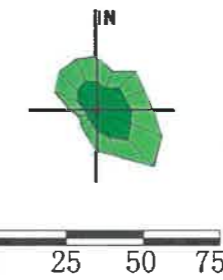

说明：
本地块一年内未签订国有土地使用权出让合同的，地块规划图自行失效。

图例

- 道路红线及中心线
- 高压线及高压控制走廊
- 可建设用地范围线
- 轨道交通控制线
- 建筑控制线
- 文物保护范围
- 高层建筑控制线
- 现状建筑
- 地下建筑控制线
- 绿地范围
- 禁止机动车出入口控制线
- 机动车开口方向
- 20M 尺寸标注
- 围墙控制线
- 坐标标注

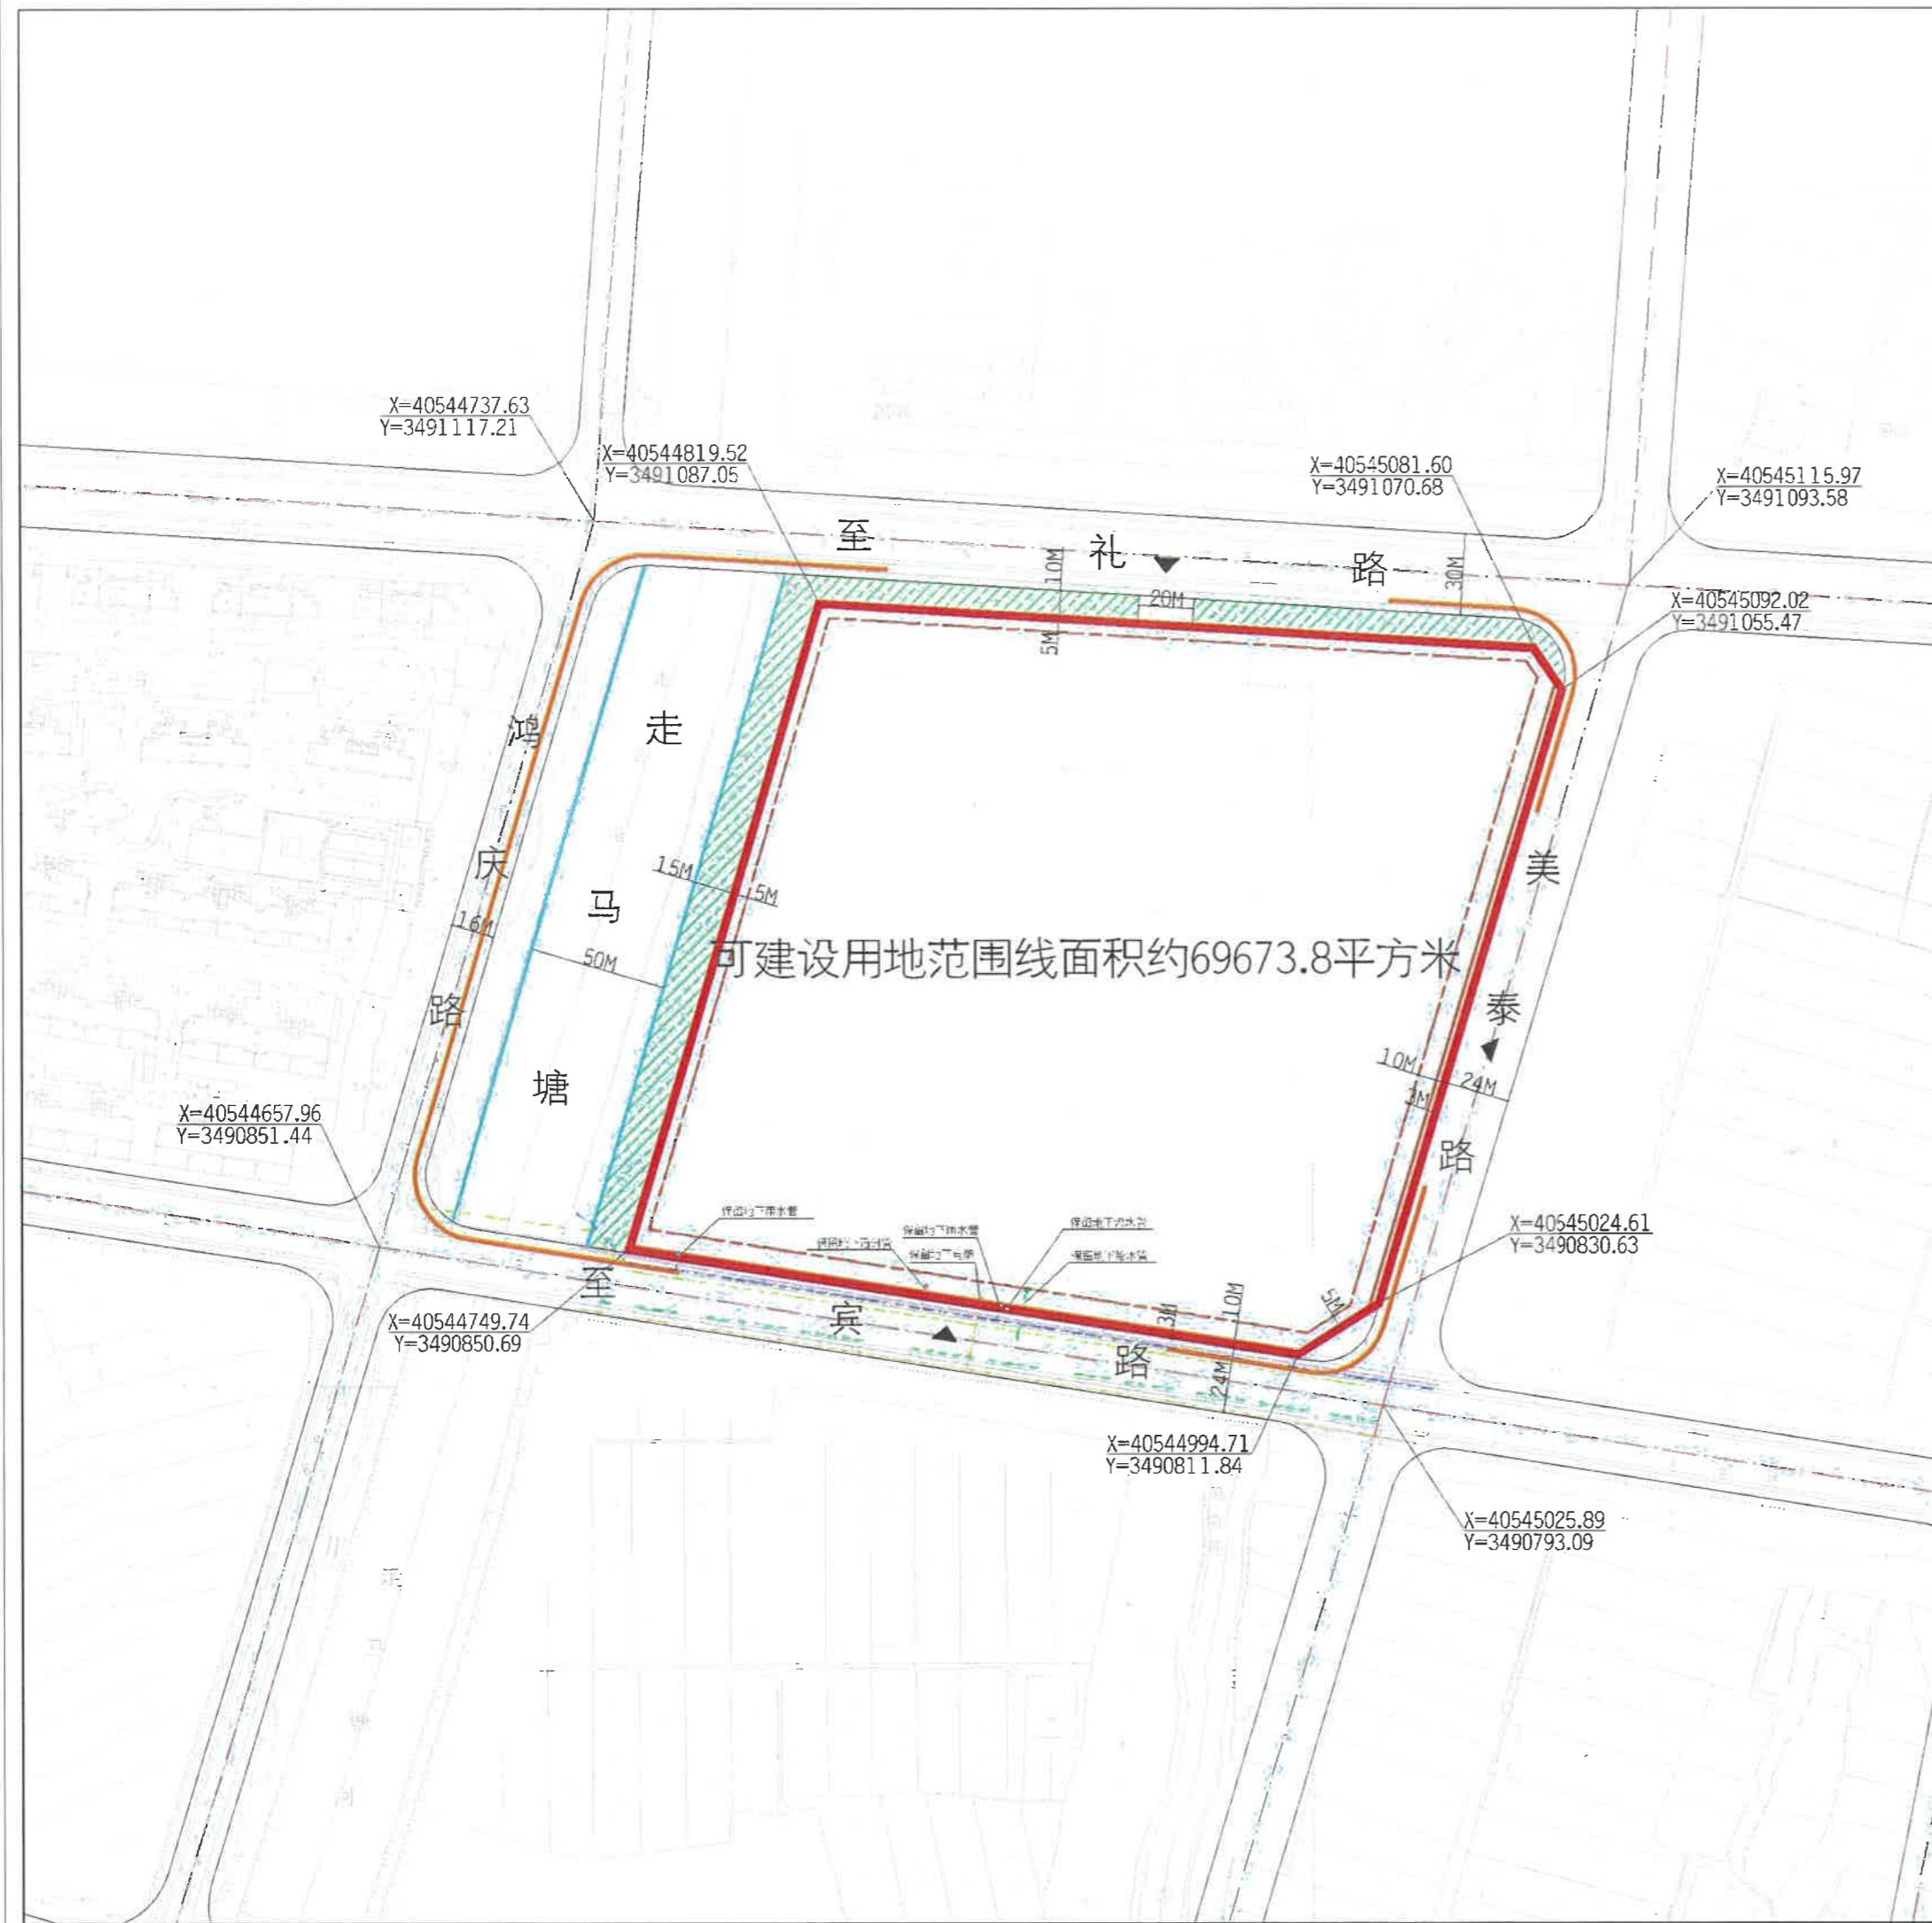

无锡市自然资源和规划局地块规划图

地块位置	美泰路-至宾路-走马塘-至礼路		
地块名称	至宾路以北, 走马塘以东地块	地块编号	XDG-2023-58号
所属行政区	新吴区	日期	2023年9月

