


宗 地 图

XDG-2023-64号地块

单位: m · m²

3482.75-40536.25,
3483.00-40536.00,
3483.00-40536.25

320214004107GB00034

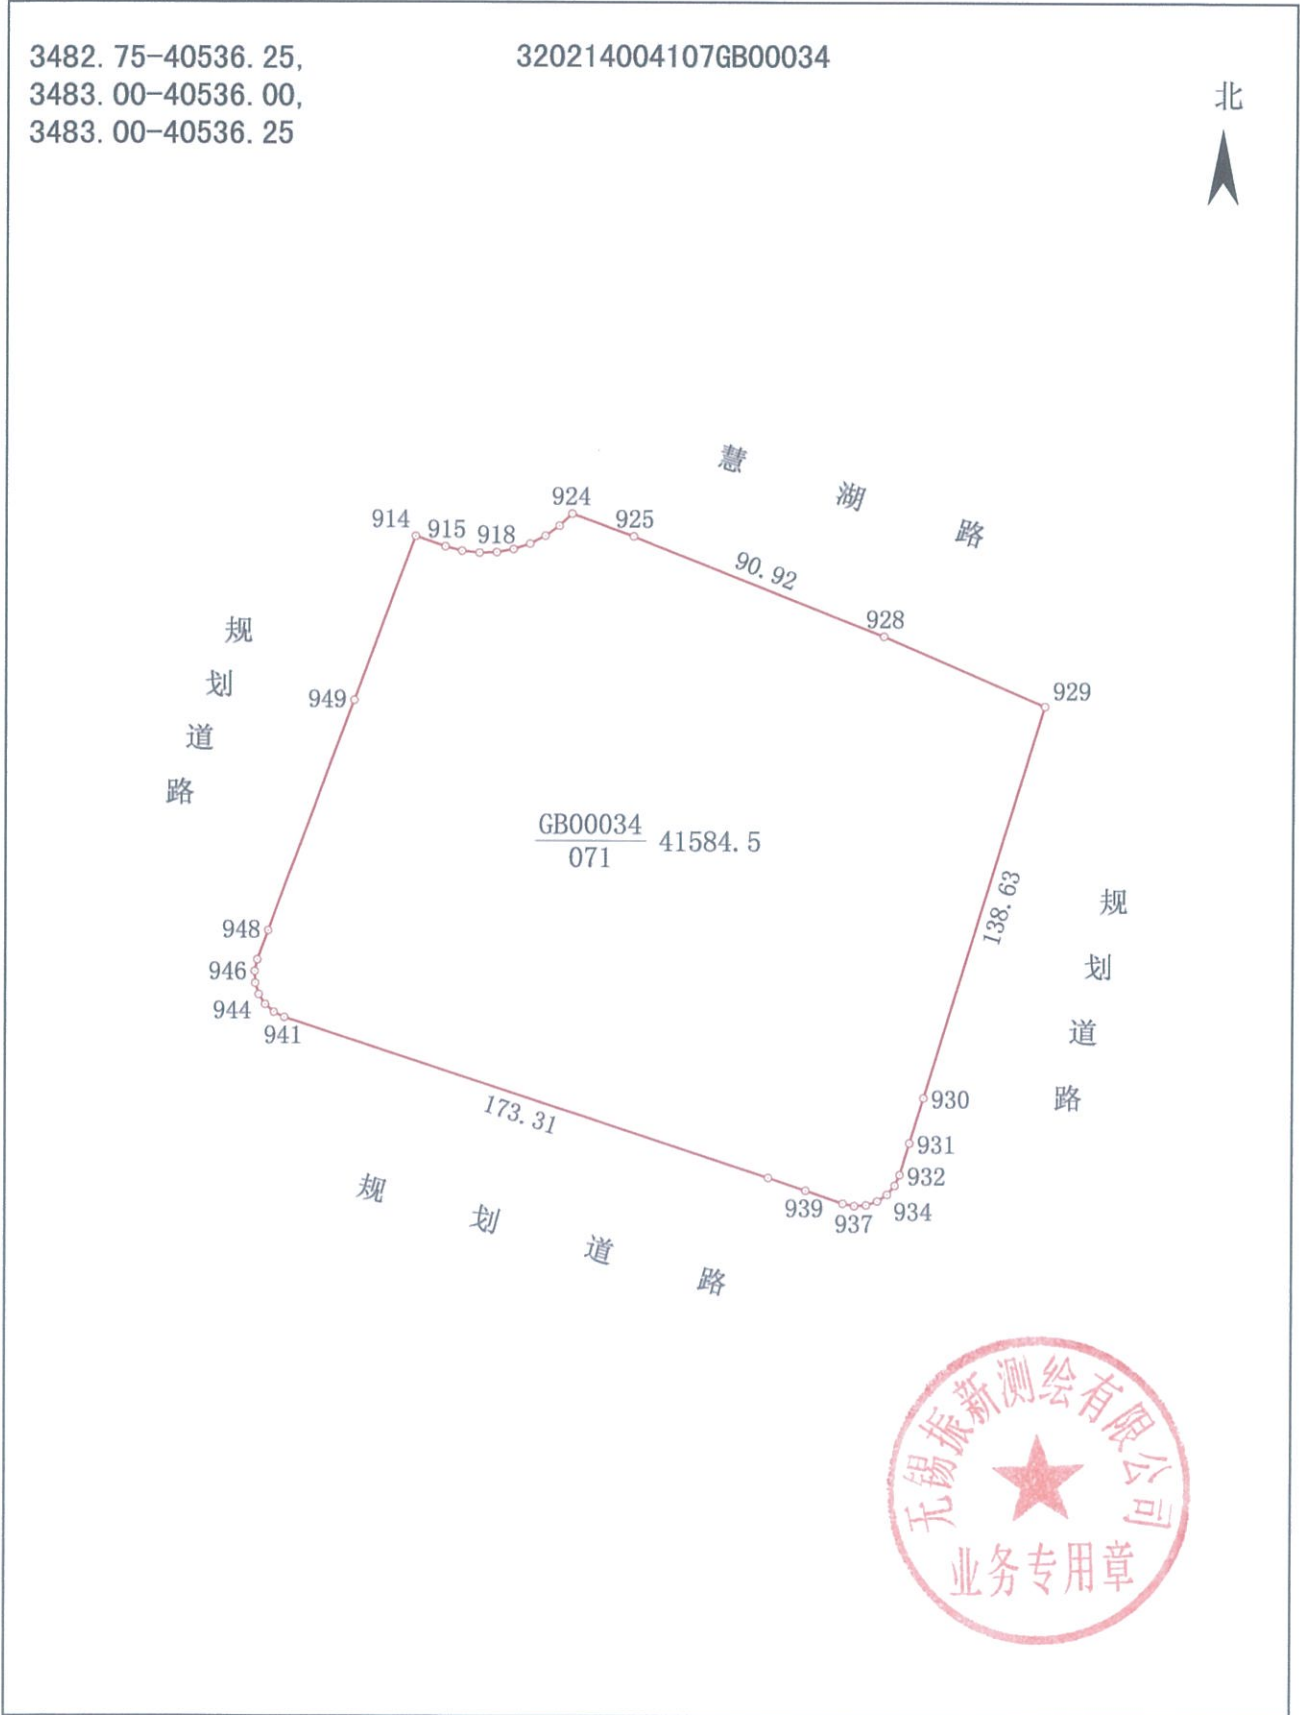

绘图员: 吴景宇

1:2500
审核员: 常鹏

2023年9月18日

