

宗 地 图


XDG-2023-65号地块

单位: m · m²

3483. 25-40535. 75,
3483. 25-40536. 00,
3483. 25-40536. 25

320214004107GB00032

北

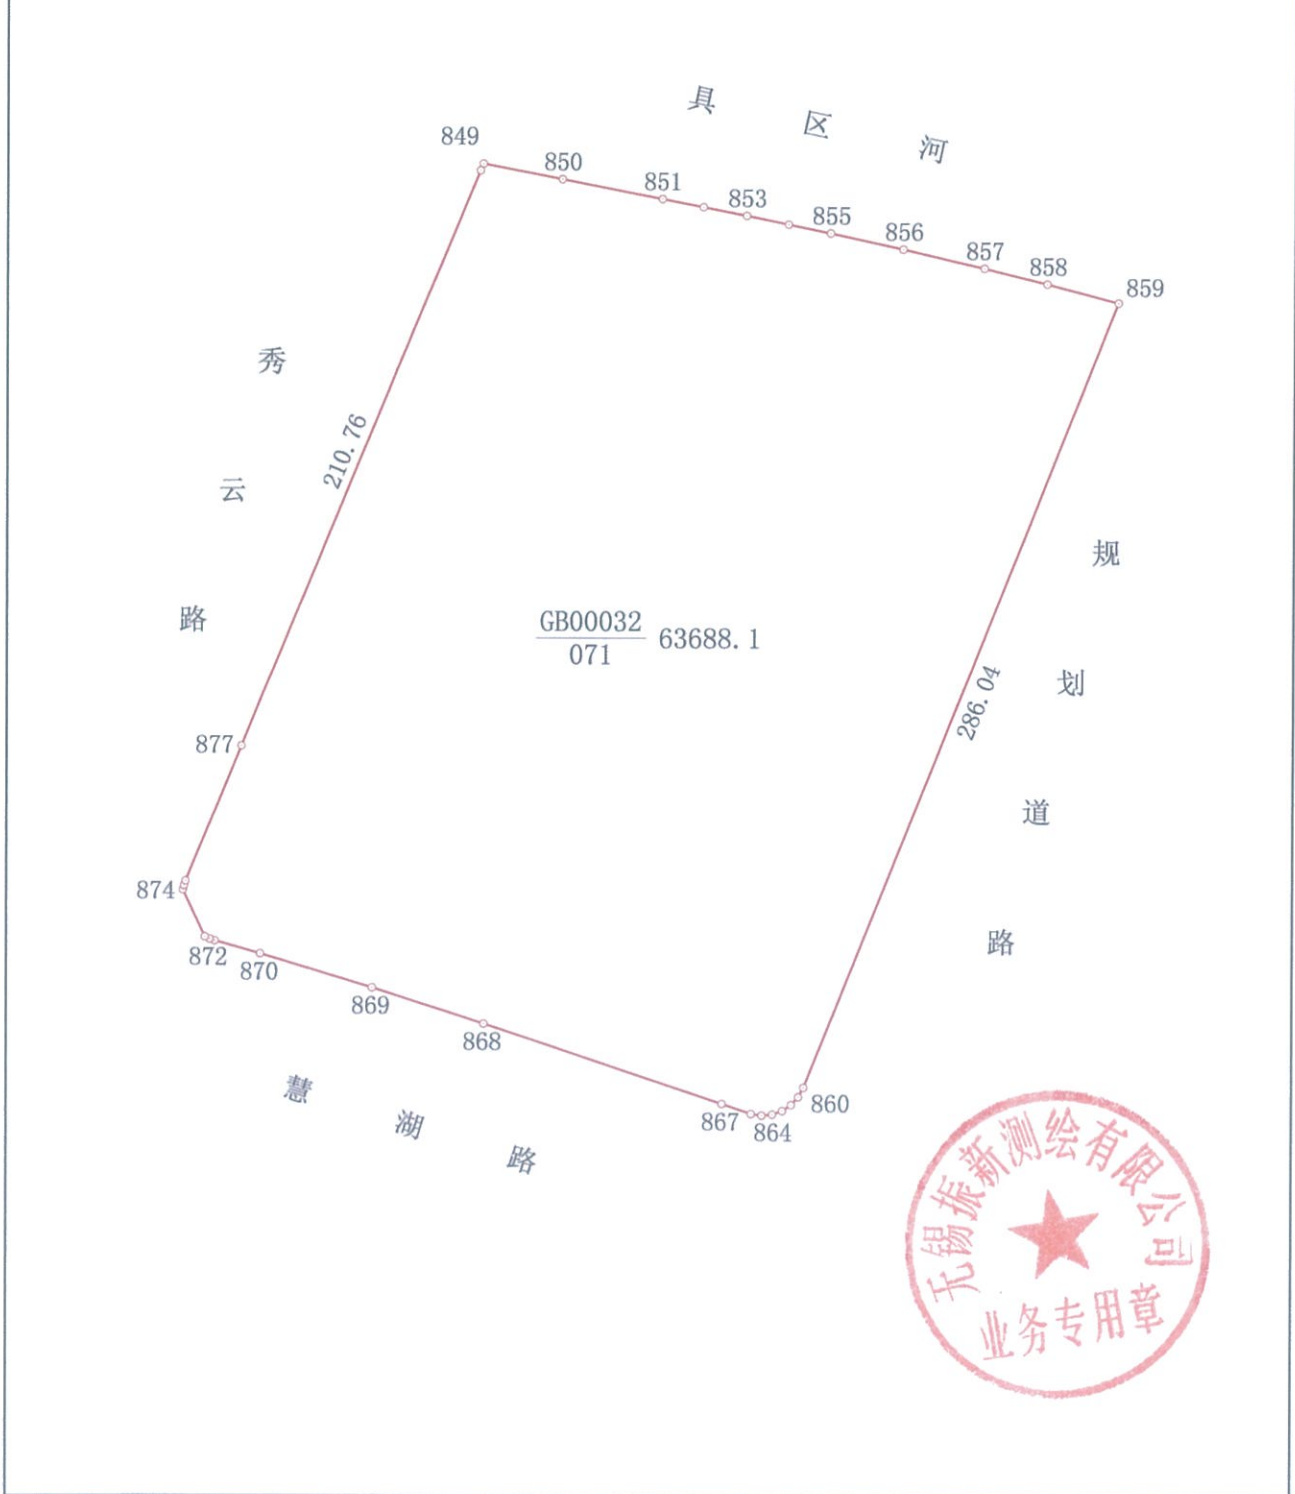

绘图员: 吴景宇

1:2500
审核员: 常鹏

2023年9月18日

