



地块区位图

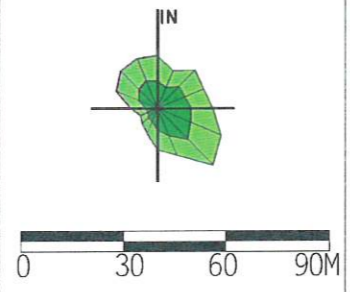

说明：
本地块一年内未签订国有土地使用权出让合同的，地块规划图自行失效。

- | | |
|-------------|------------|
| 道路红线及中心线 | 高压线及高压控制走廊 |
| 可建设用地范围线 | 轨道交通控制线 |
| 建筑控制线 | 文物保护范围 |
| 高层建筑控制线 | 现状保留建筑 |
| 地下建筑控制线 | 绿地范围 |
| 禁止机动车出入口控制线 | 尺寸标注 |
| 机动车开口方向 | 坐标标注 |

X=40528401.278
Y=3495437.379 坐标标注

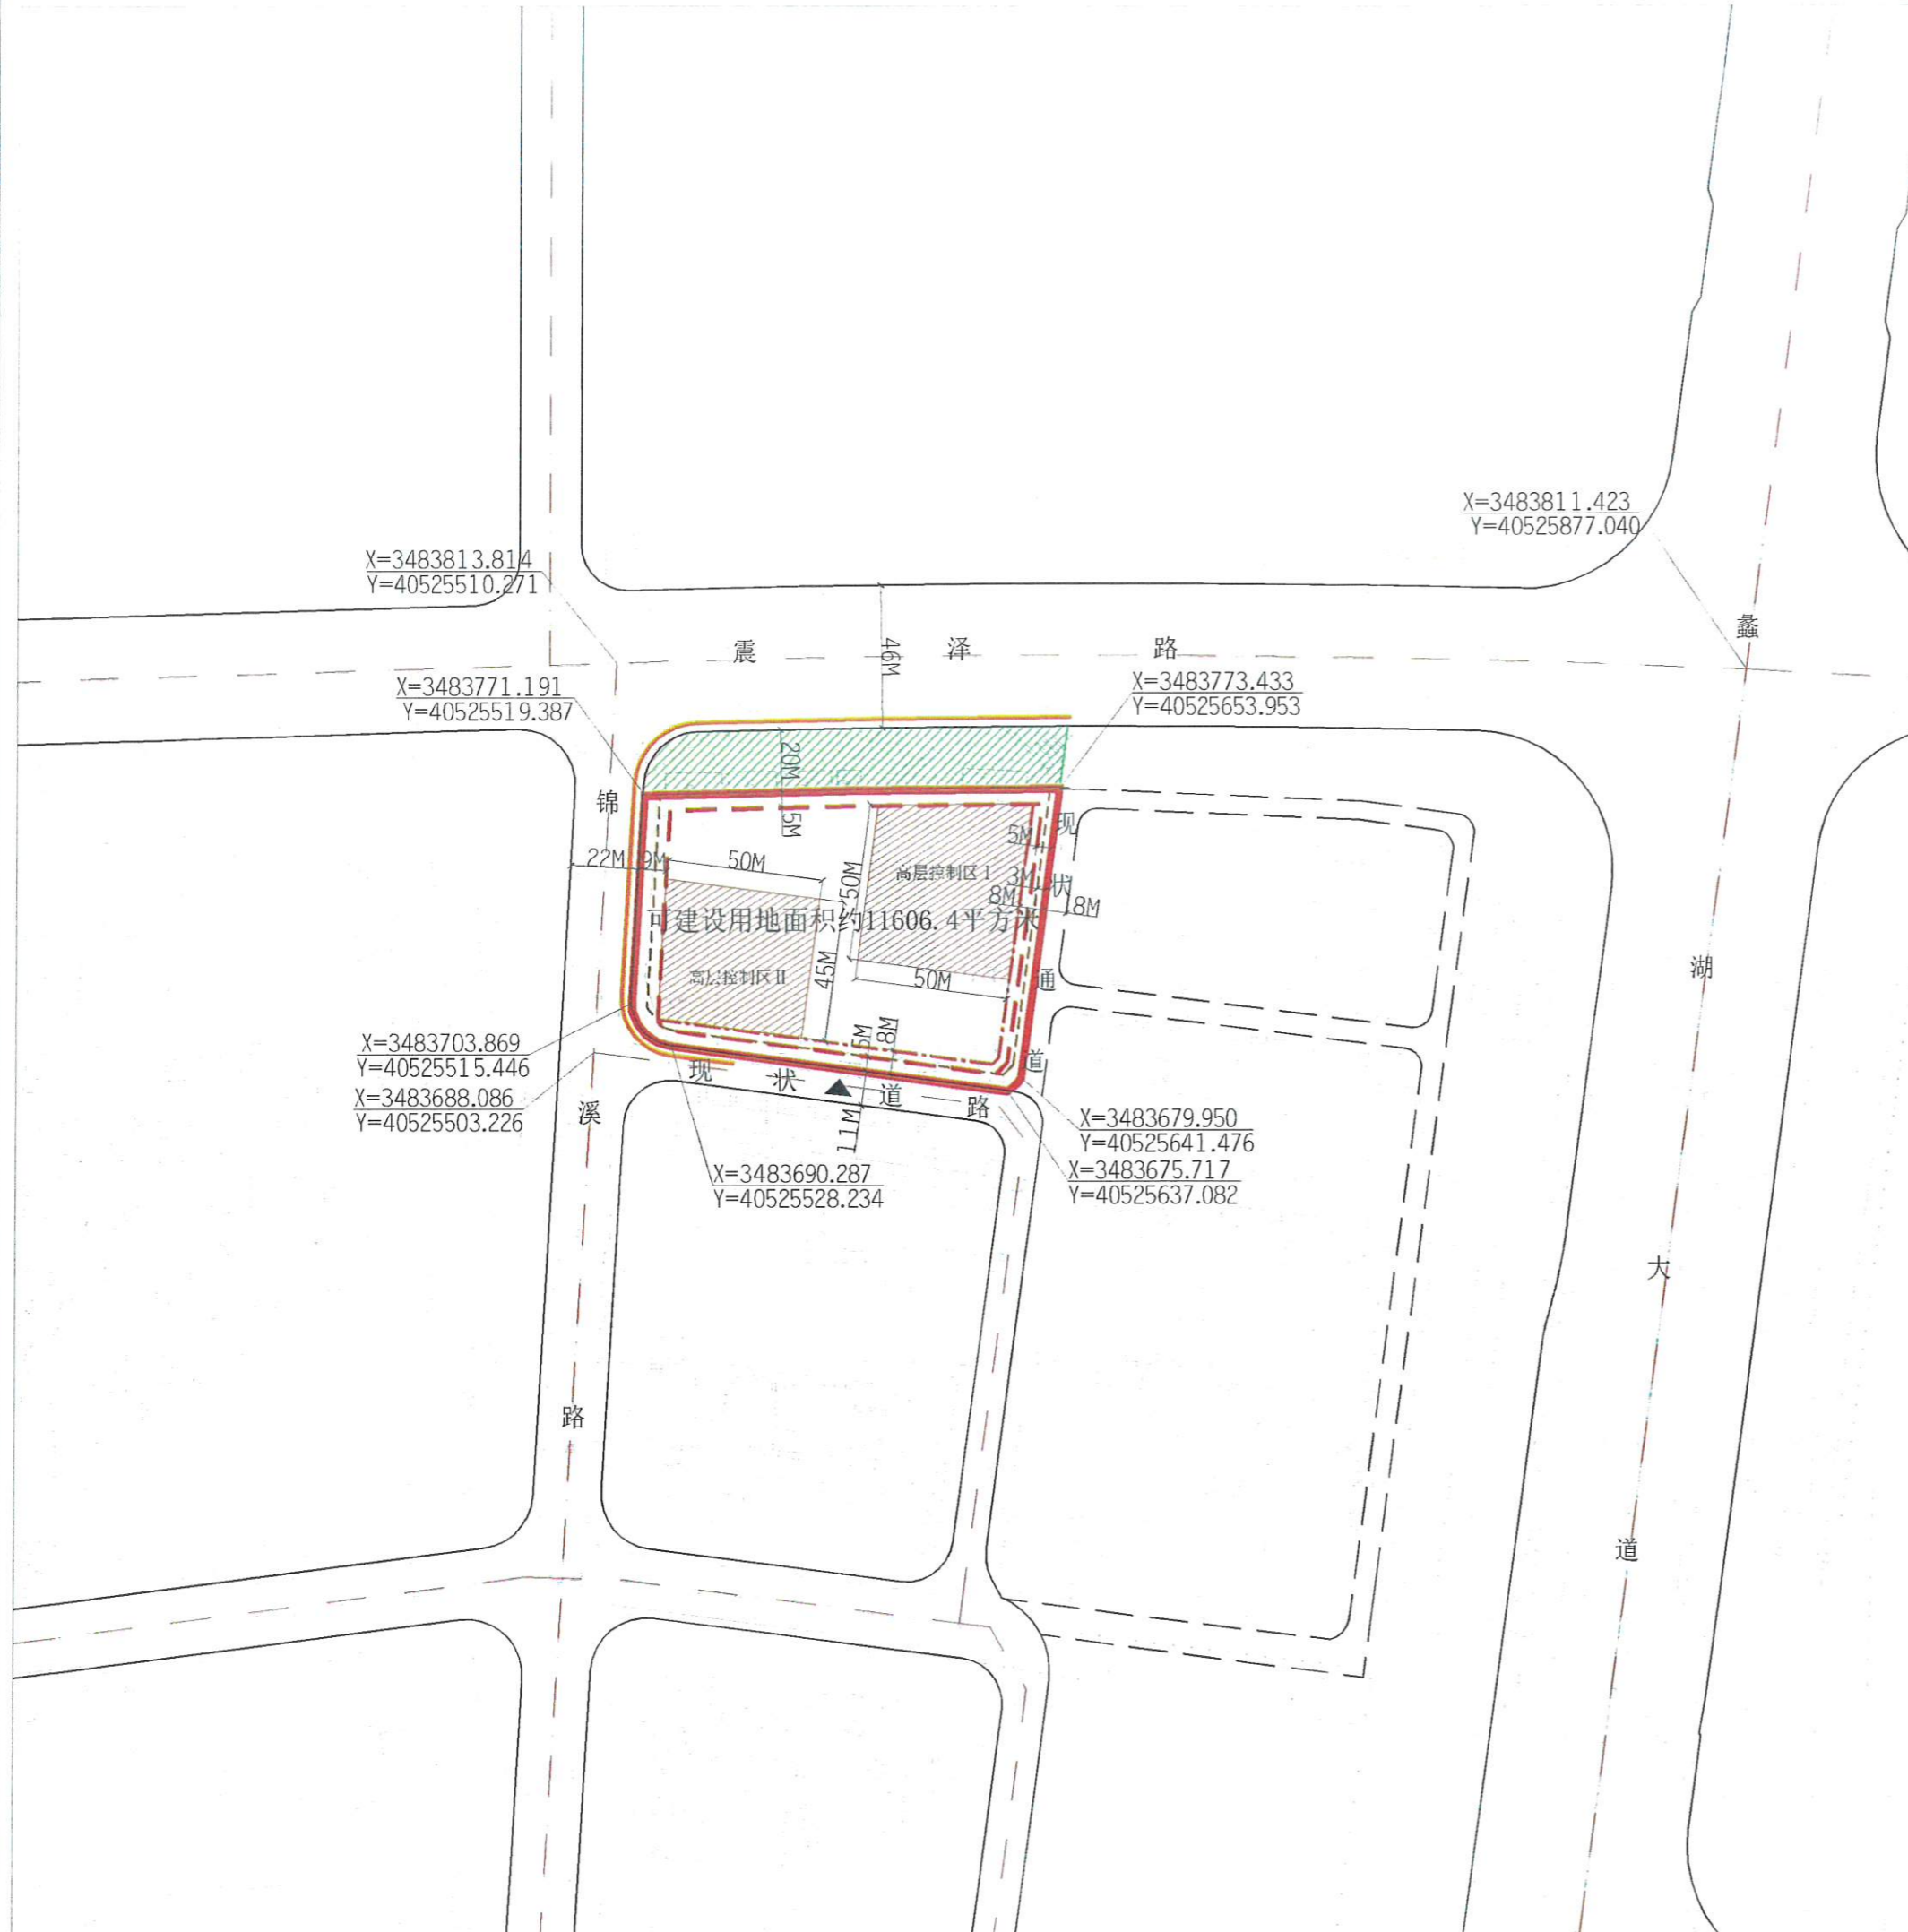

无锡市自然资源和规划局地块规划图

地块位置	现状通道-现状道路-锦溪路-震泽路	
地块名称	震泽路与锦溪路交叉口东南侧地块	地块编号 XDG-2023-67号
所属行政区	滨湖区	2023年9月

