


地块区位图



地块位置示意

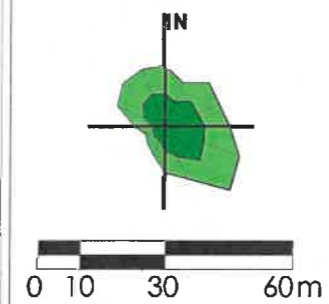

说明：  
本地块一年内未签订出让合同的，  
地块规划图自行失效。


图例

- 道路红线及中心线
- 高压线及高压控制走廊
- 可建设用地范围线
- 轨道交通控制线
- 建筑控制线
- 文物保护范围
- 高层建筑控制线
- 现状保留建筑
- 地下空间控制线
- 绿地范围
- 禁止机动车出入口控制线
- 尺寸标注
- 机动车开口方向

X=46339.925  
Y=78053.532 坐标标注

无锡市自然资源和规划局地块规划图

地块位置	长吉路-规划河道-联行路-厚丰路		
地块名称	厚丰路和长吉路交叉口西南侧地块	地块编号	XDG-2023-87号
所属行政区	锡山区	日期	2023年11月

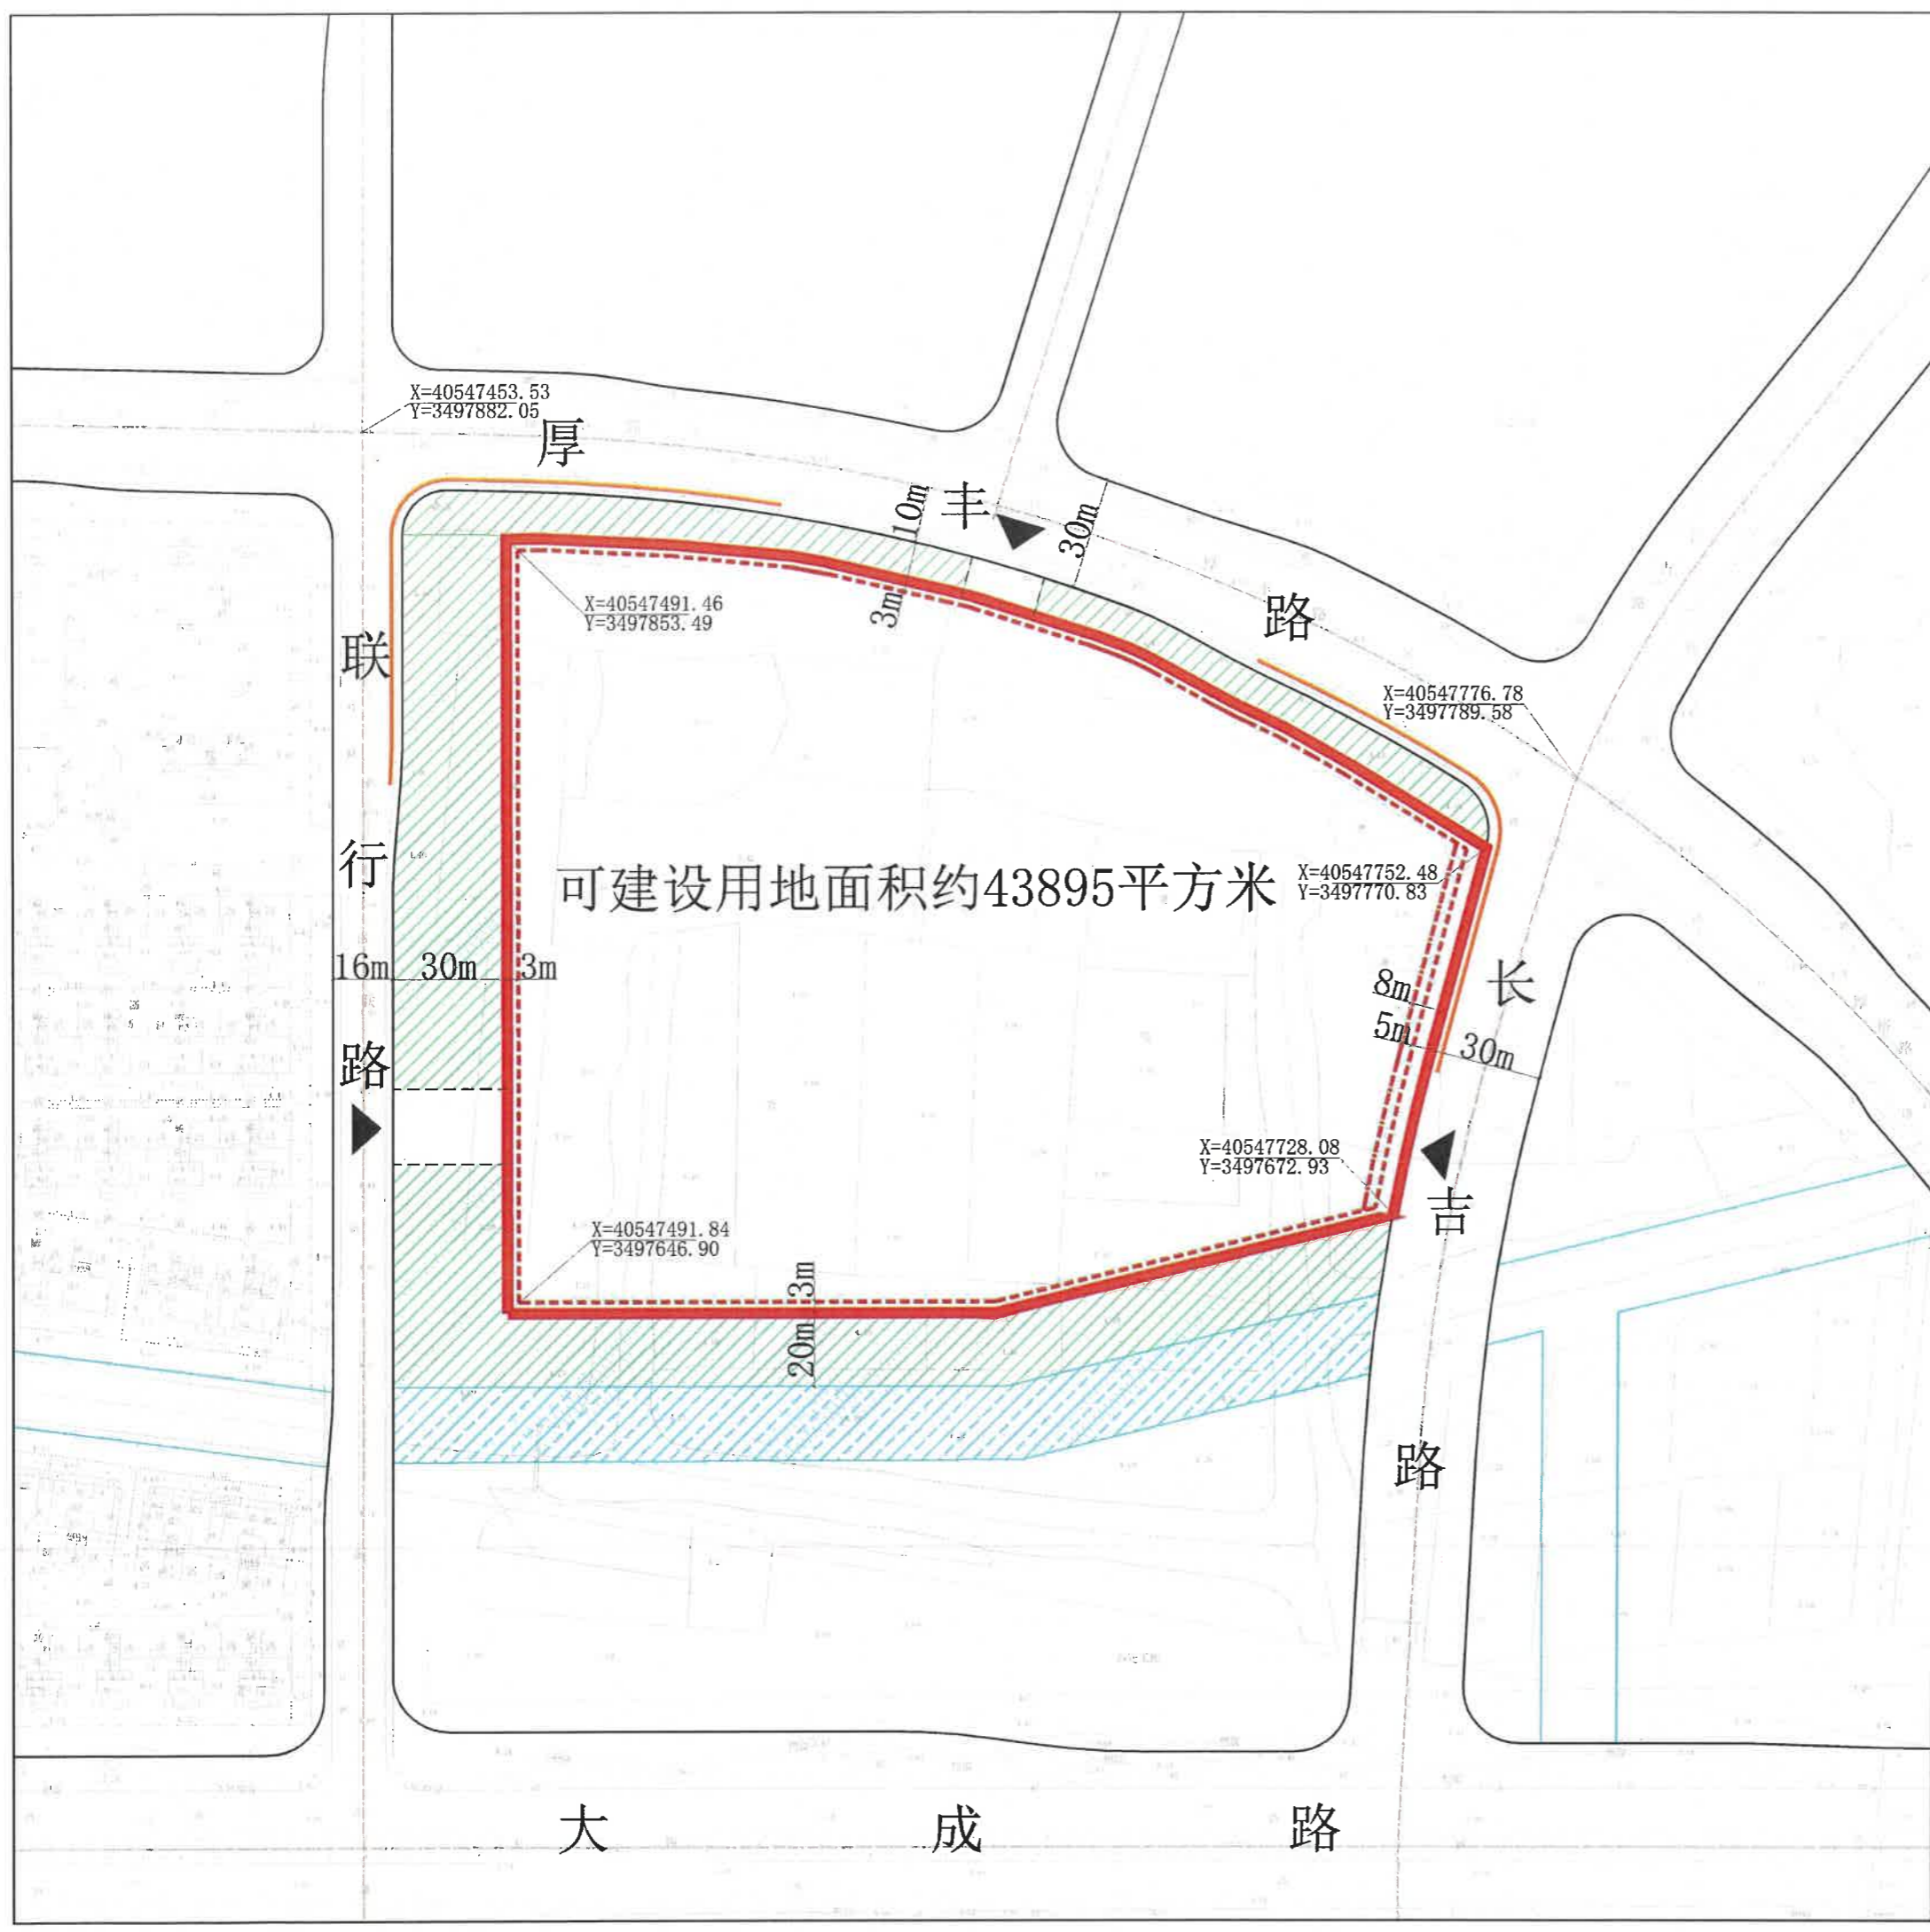

大成路