



地块区位图

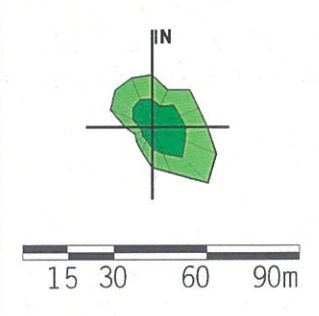

说明：
本地块一年内未签订国有土地使用权出让合同的，地块规划图自行失效。

图例

- 道路红线及中心线
- 可建设用地范围线
- 地下建筑控制线
- 禁止机动车出入口控制线
- X=46339.925 Y=78053.532 坐标标注
- 高压线及高压控制走廊
- 建筑控制线
- 轨道交通控制线
- 机动车开口方向
- 24M 尺寸标注

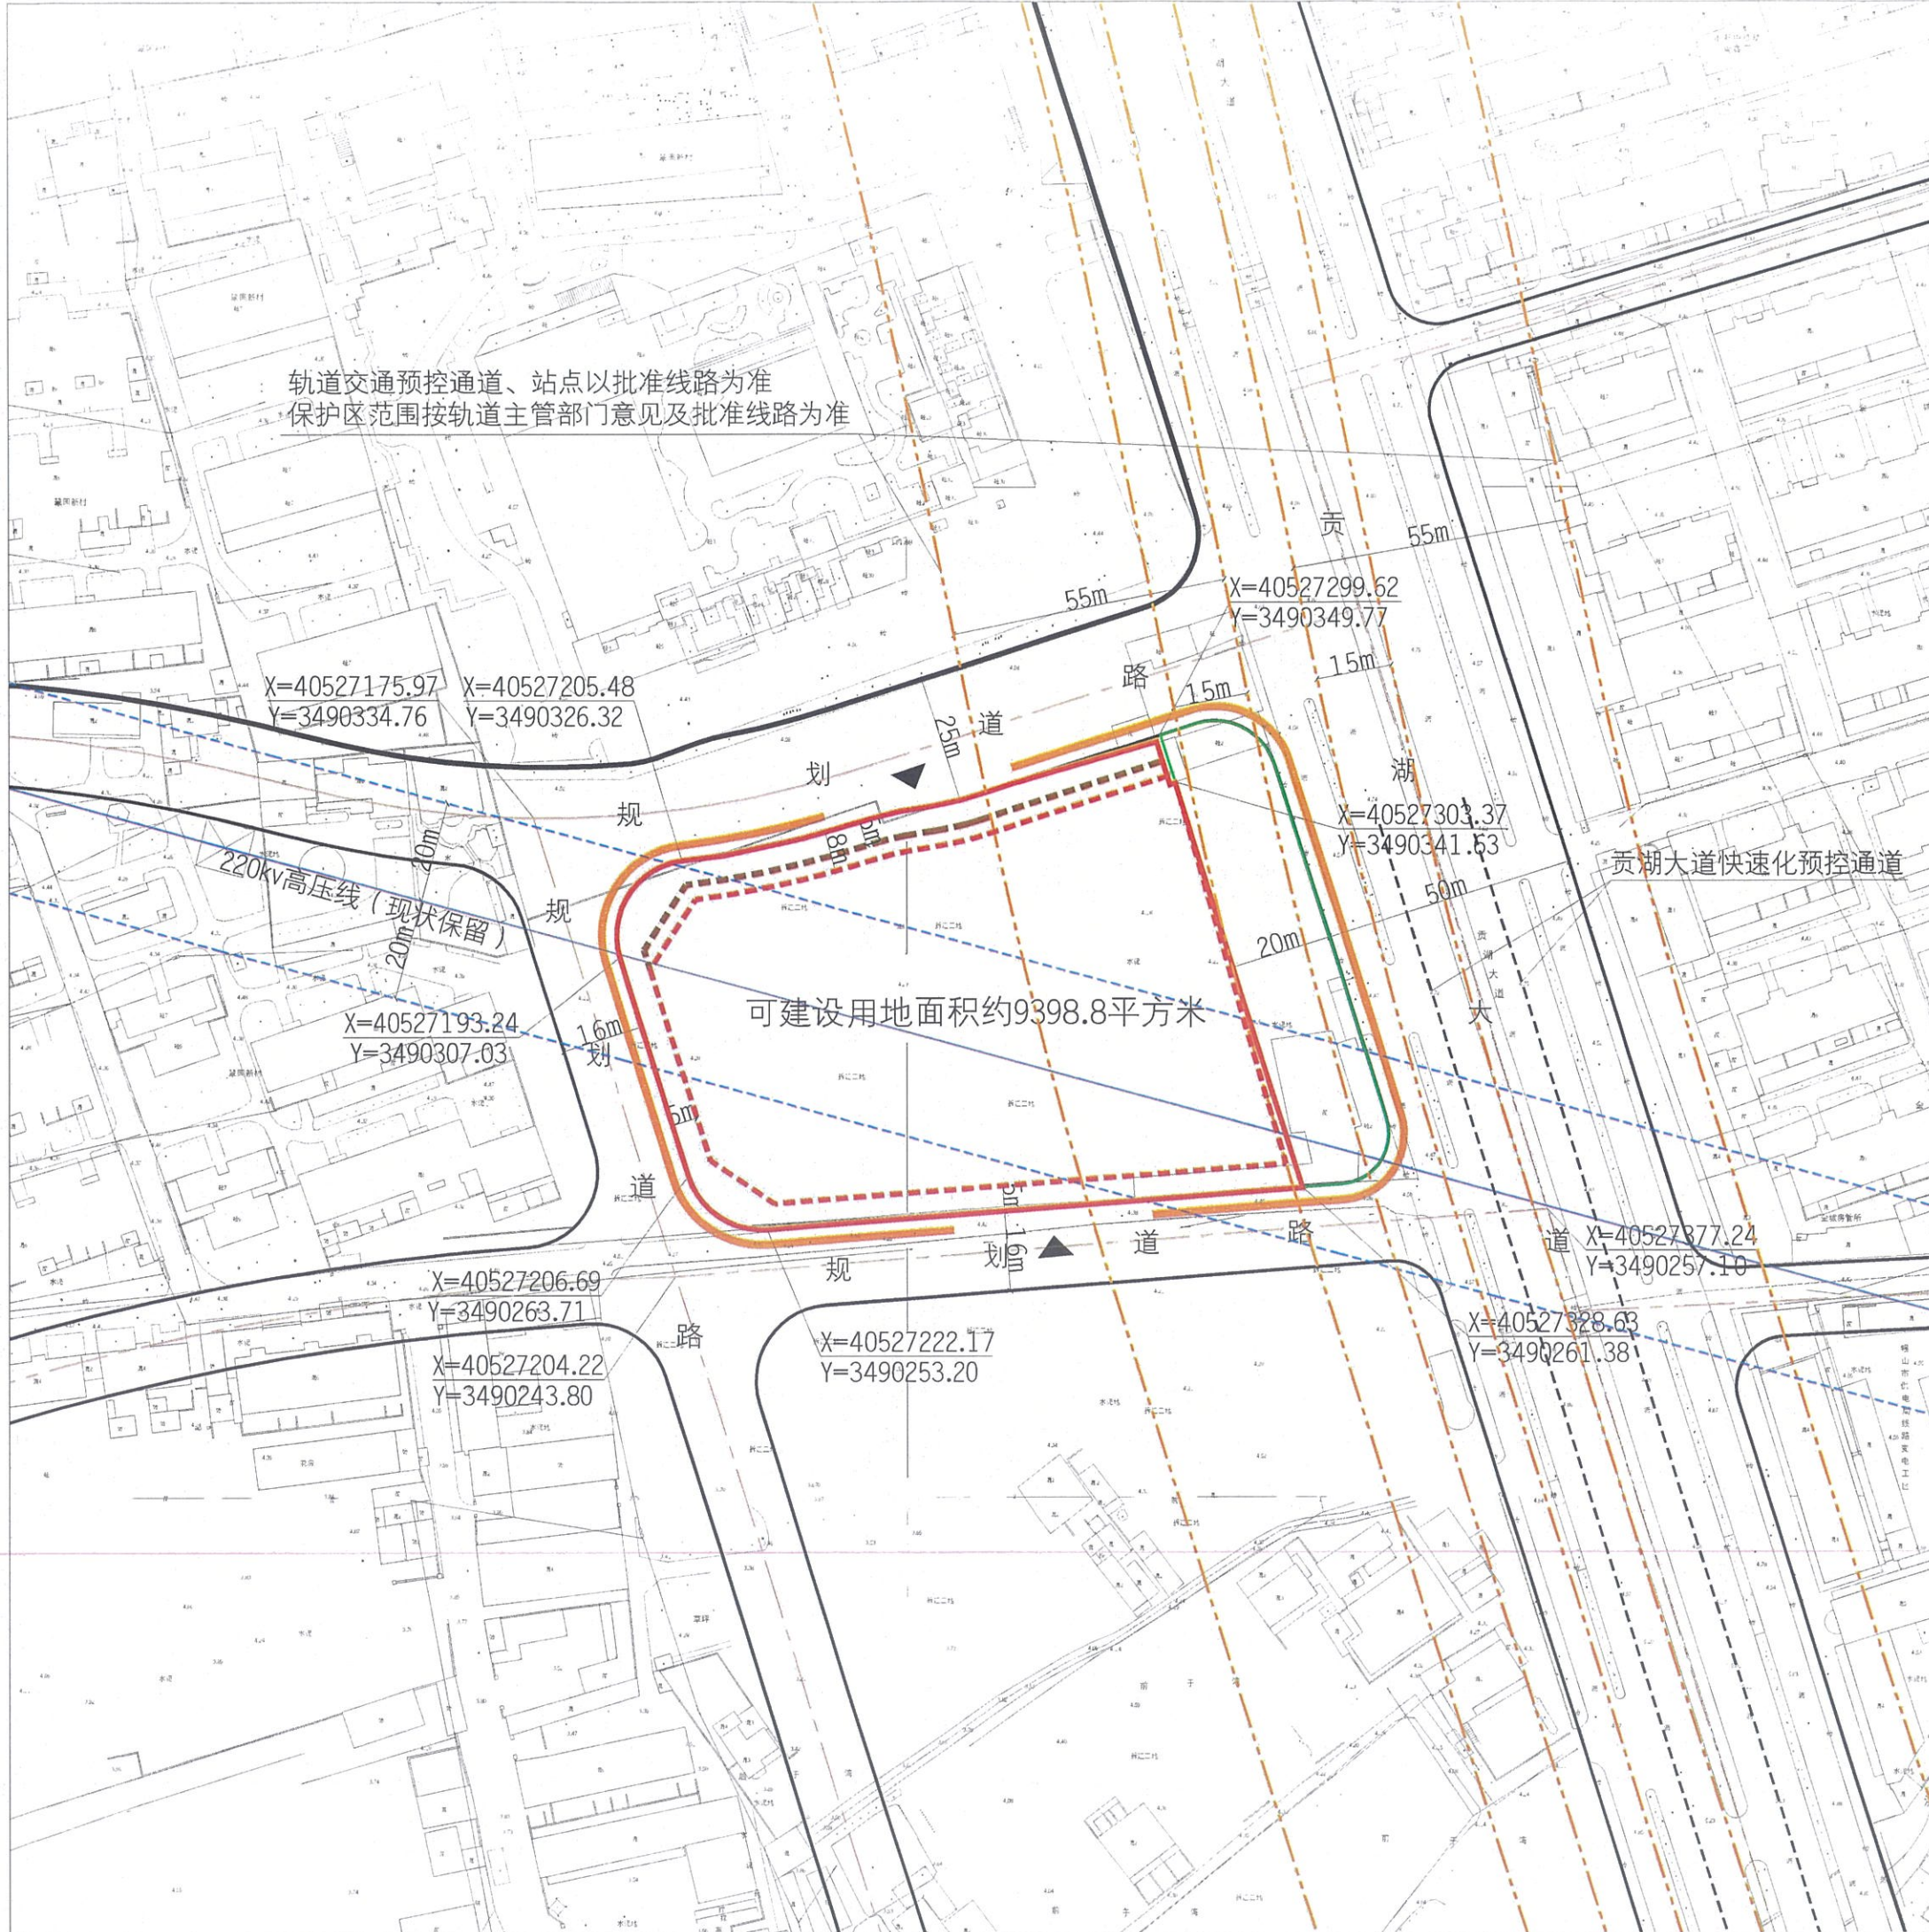

无锡市自然资源和规划局地块规划图

地块位置	贡湖大道-规划道路-规划道路-规划道路		
地块名称	贡湖大道与规划道路交叉口西南侧地块	地块编号	XDG-2023-79号
所属行政区	经开区	日期	2023年10月