


宗 地 图

XDG-2023-11号地块

单位: m · m²

3490.00-40532.25,
3490.00-40532.50,
3490.25-40532.50

320214001984GB00116

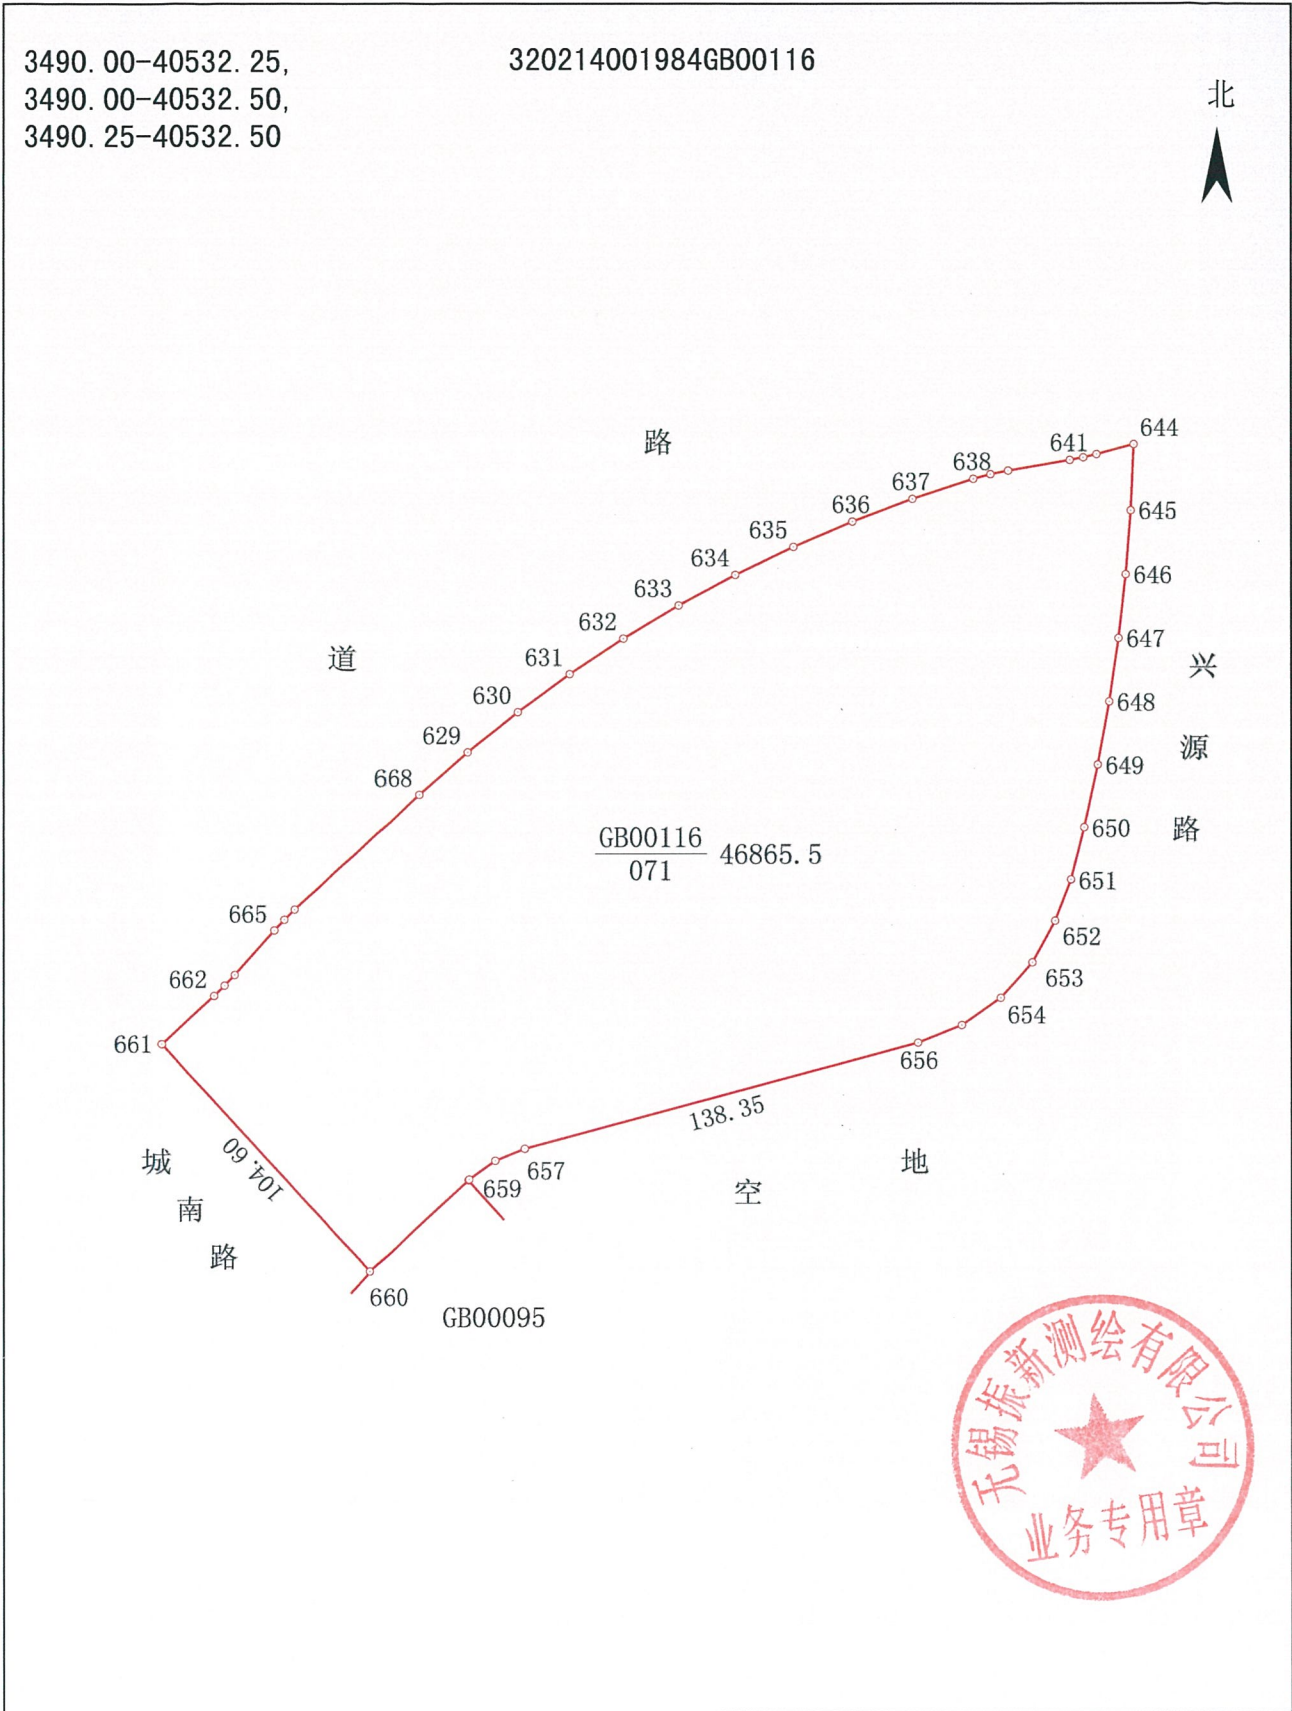

绘图员: 吴景宇

1:2500
审核员: 常鹏

2023年3月6日

