

供地图


宗地编号：908126117

权利人：锡陆路与桃源路交叉口东南侧地块

地籍图号：3496.80-509.75

宗地总面积：32904.0
A地块面积：16728.4
B地块面积：11800.4
阴影为地下空间面积：4375.2

北

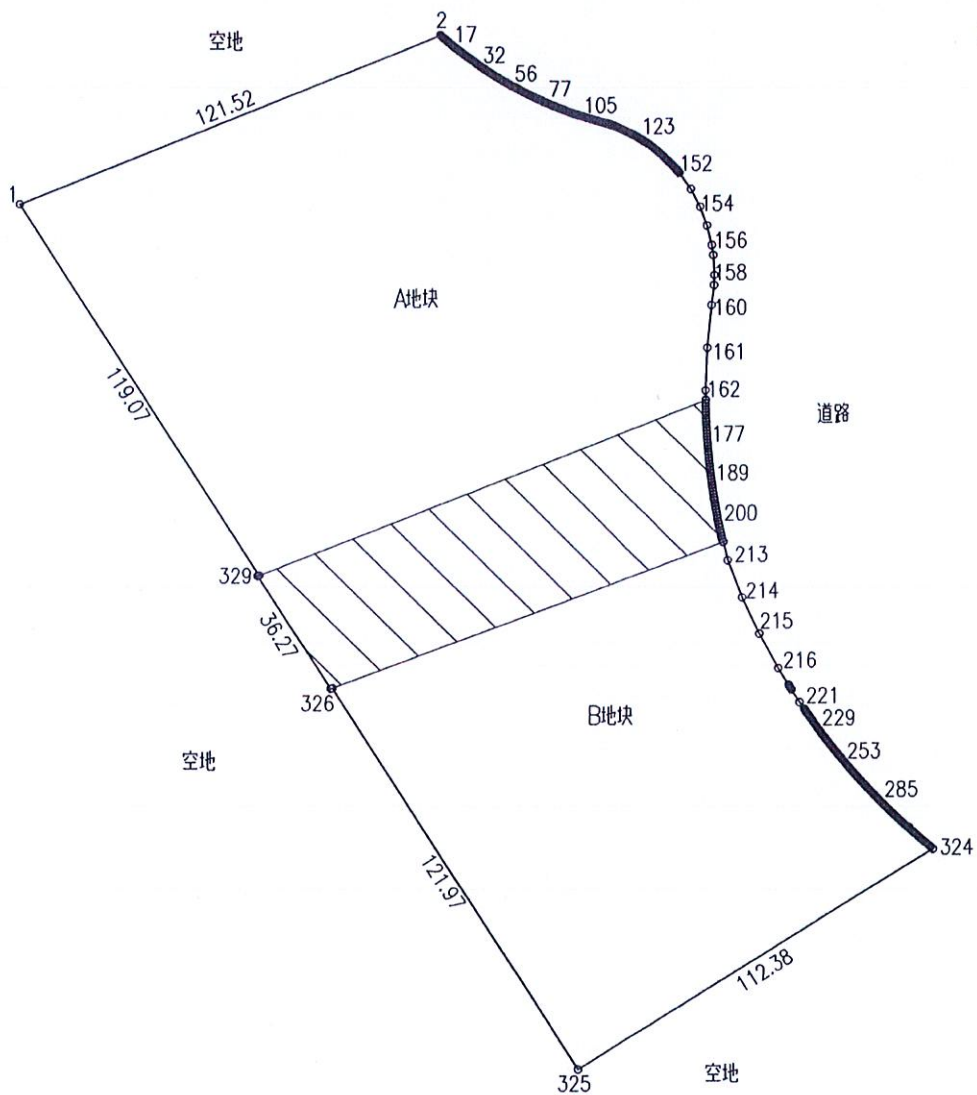

绘图日期：2022年9月21日

1:2000

绘图员：朱金贤

审核日期：

审核员：华秀兵

