


地块区位图




地块位置示意

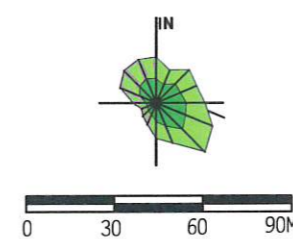

说明：
本地块一年内未签订国有土地使用权出让合同的，地块规划图自行失效。

图例

- 道路红线及中心线
 - 高压线及高压控制走廊
 - 可建设用地范围线
 - 轨道交通控制线
 - 建筑控制线
 - 文物保护范围
 - 高层建筑控制线
 - 现状保留建筑
 - 地下空间控制线
 - 绿地范围
 - 禁止机动车出入口控制线
 - 尺寸标注
 - 机动车开口方向
- X=46339.925
Y=78053.532 坐标标注

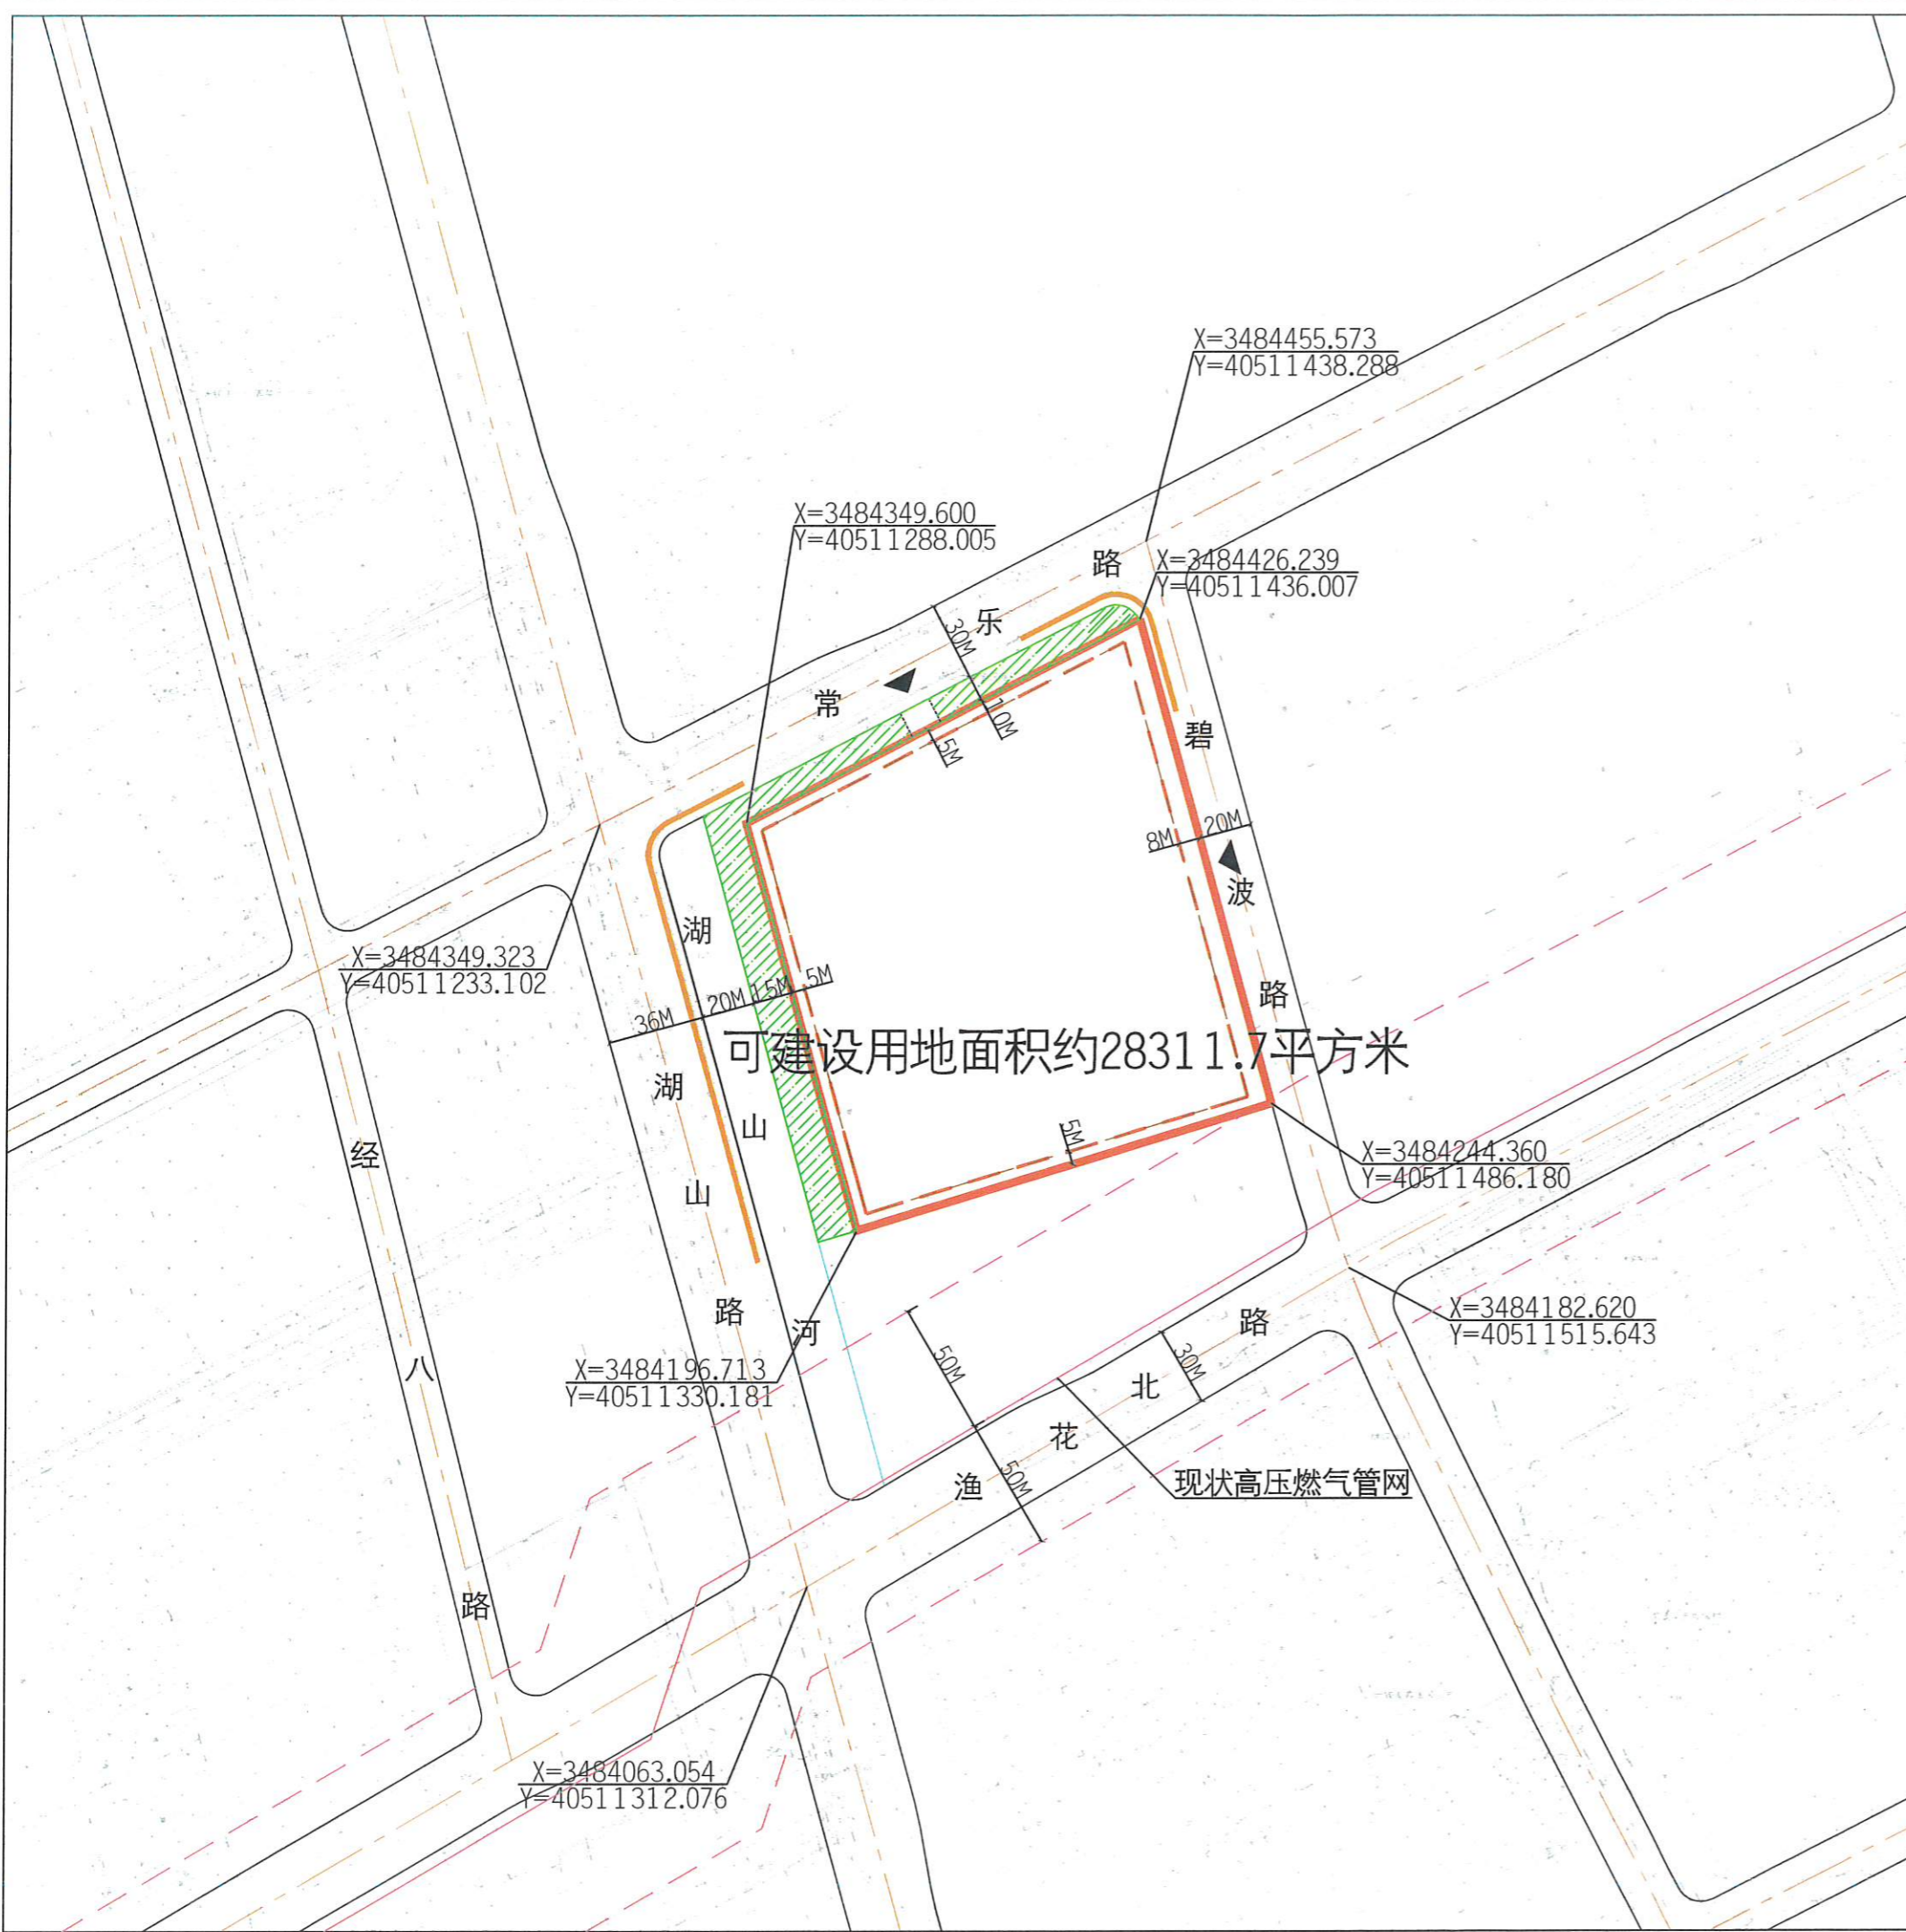

无锡市自然资源和规划局地块规划图

| | | | |
|-------|------------------|------|--------------|
| 地块位置 | 碧波路-渔花北路-湖山路-常乐路 | | |
| 地块名称 | 常乐路与湖山路交叉口东南侧地块 | 地块编号 | XDG-2022-58号 |
| 所属行政区 | 滨湖区 | 日期 | 2022年7月 |

