

无锡地铁集团有限公司

锡地铁函〔2023〕119号

关于惠山古镇三期F地块 出让地铁保护意见的函

无锡市自然资源和规划局梁溪分局：

贵局《关于征求惠山古镇三期F地块建设条件意见的函》收悉，经核对，现回复如下：


根据已批线网规划，该地块未涉及地铁安全保护区。

附件：惠山古镇三期F地块与地铁关系平面图

无锡地铁集团有限公司

2023年6月27日



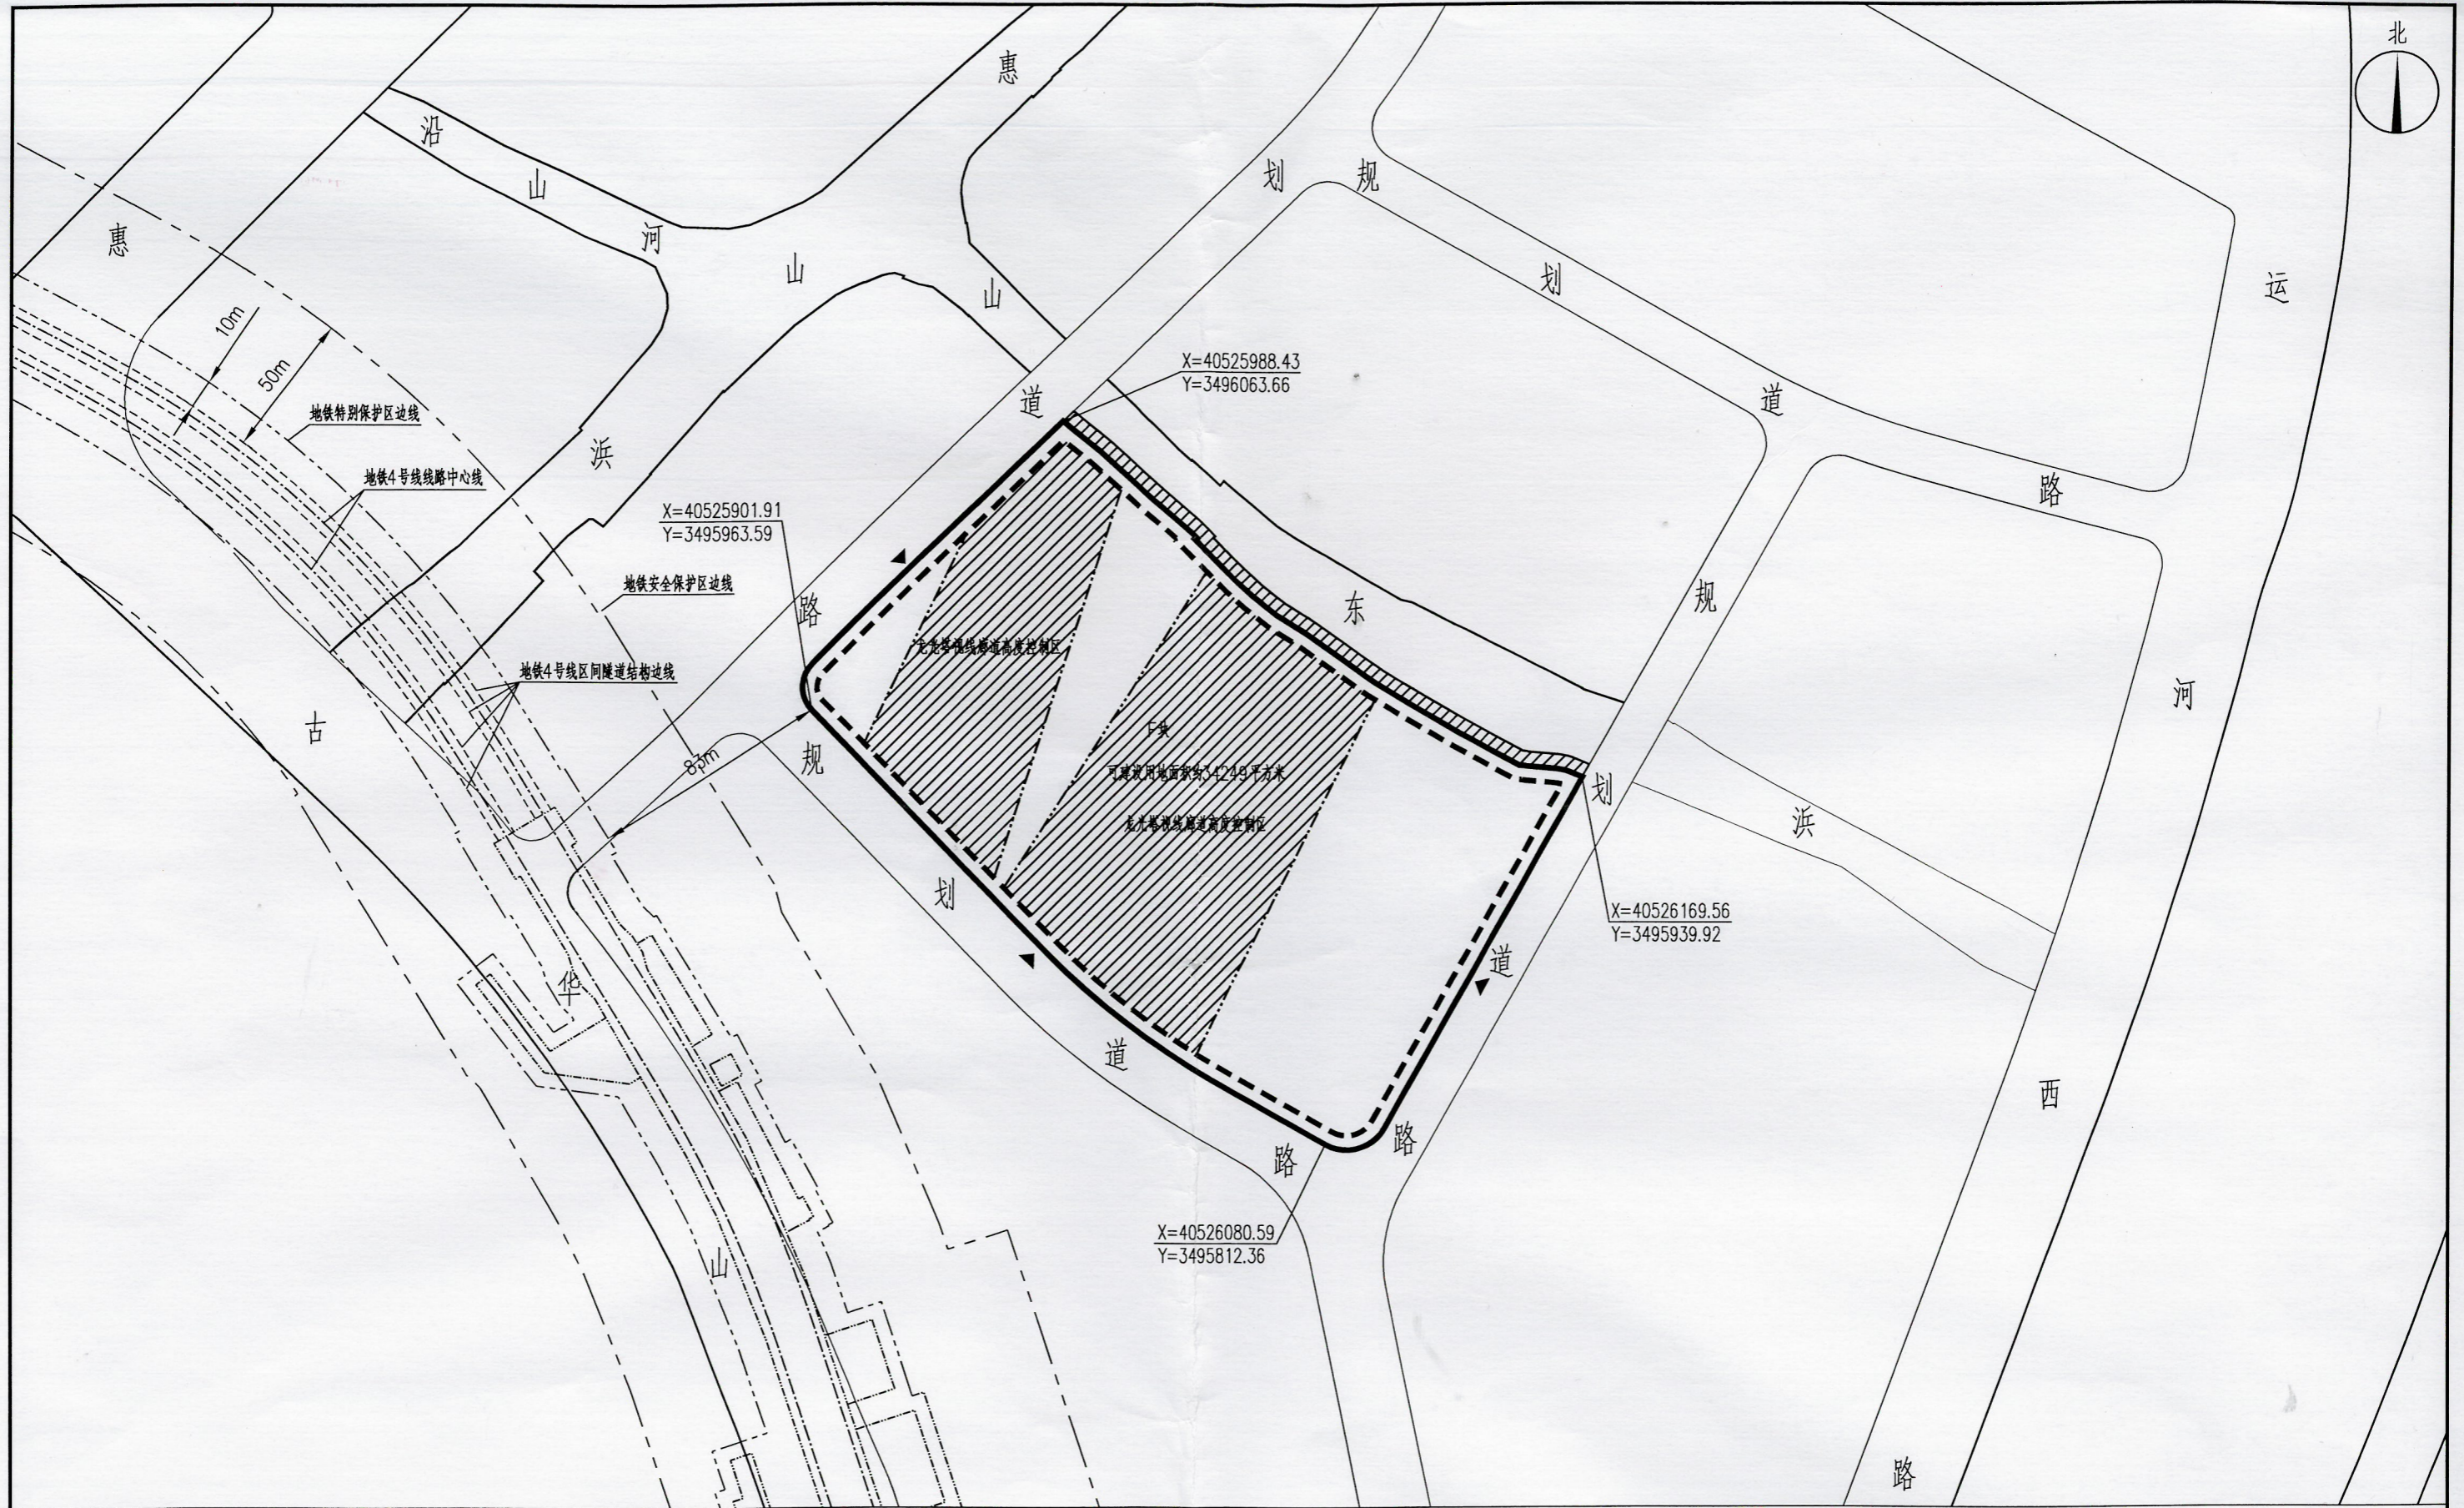

- 说明:
1. 本图尺寸以米计。
 2. 本图坐标采用国家2000坐标系。
 3. 本地块西侧邻近地铁4号线一期工程盛岸站~惠山古镇站区间隧道，在地铁特别保护区范围内除《无锡市轨道交通条例》第二十六条规定允许的建设活动外，不得进行其他建设活动。
 4. 地块内实施方案与地铁设施之间应满足结构安全退距，消防、环评等技术要求。
 5. 若规范调整，按最新版的规范执行。



附图名称: 惠山古镇三期地块与地铁4号线区间平面关系图

日期: 2023.06.26