


供地 图

宗地编号：908058189

权利人：西石路与天锦路交叉口东南侧地块

地籍图号：3503.00-526.00

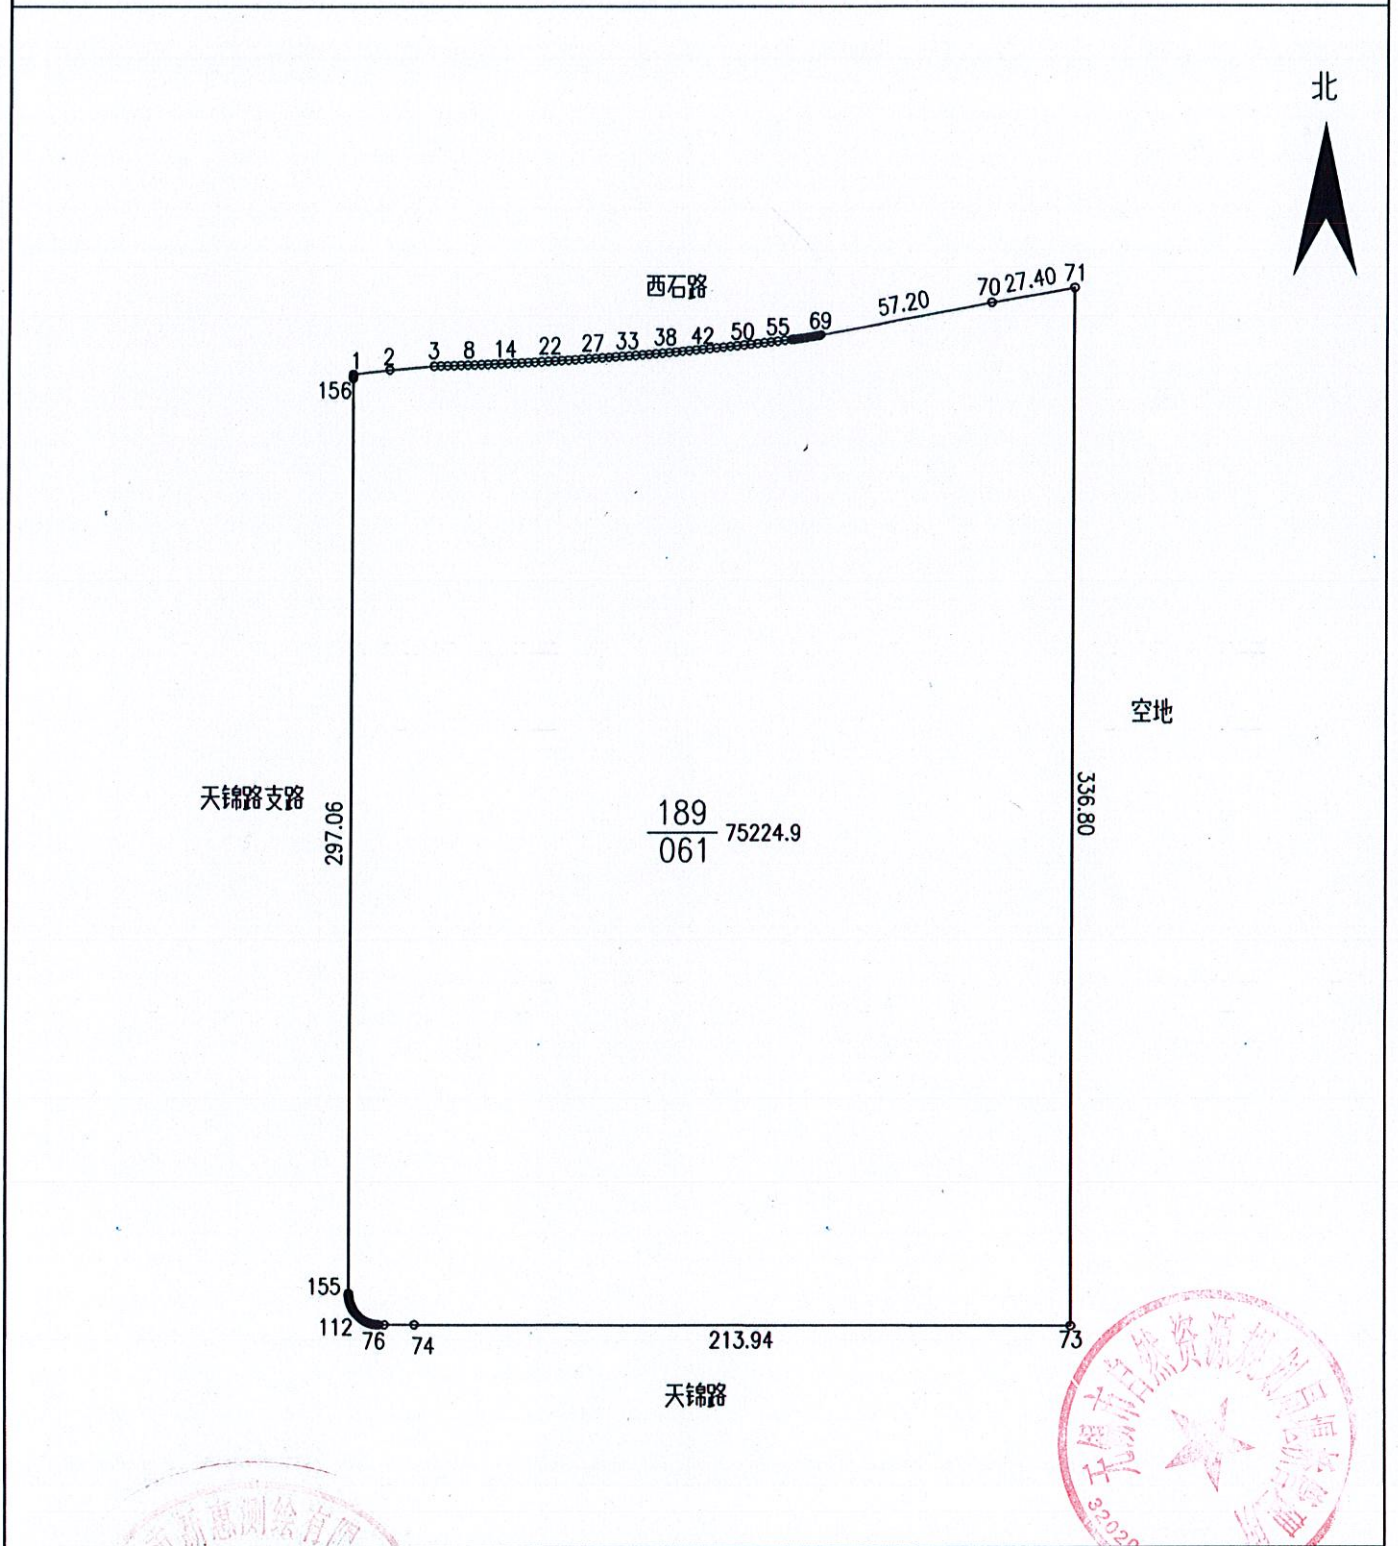

绘图日期：2022年5月17日

1:2500

绘图员：朱金贤

审核日期：测绘资质专用章

审核员：华秀兵