


地块区位图




地块位置

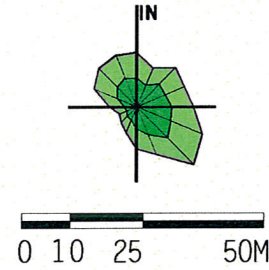

说明：
本地块一年内未签订国有土地使用权出让合同的，地块规划图自行失效。

图例

- 道路红线及中心线
- 可建设用地范围线
- 建筑控制线
- 高层建筑控制线
- 地下空间控制线
- 禁止机动车出入口控制线
- 预控桥梁
- 高压线及高压控制走廊
- 轨道交通控制线
- 文物保护范围
- 现状保留建筑
- 绿地范围
- 尺寸标注
- 坐标标注

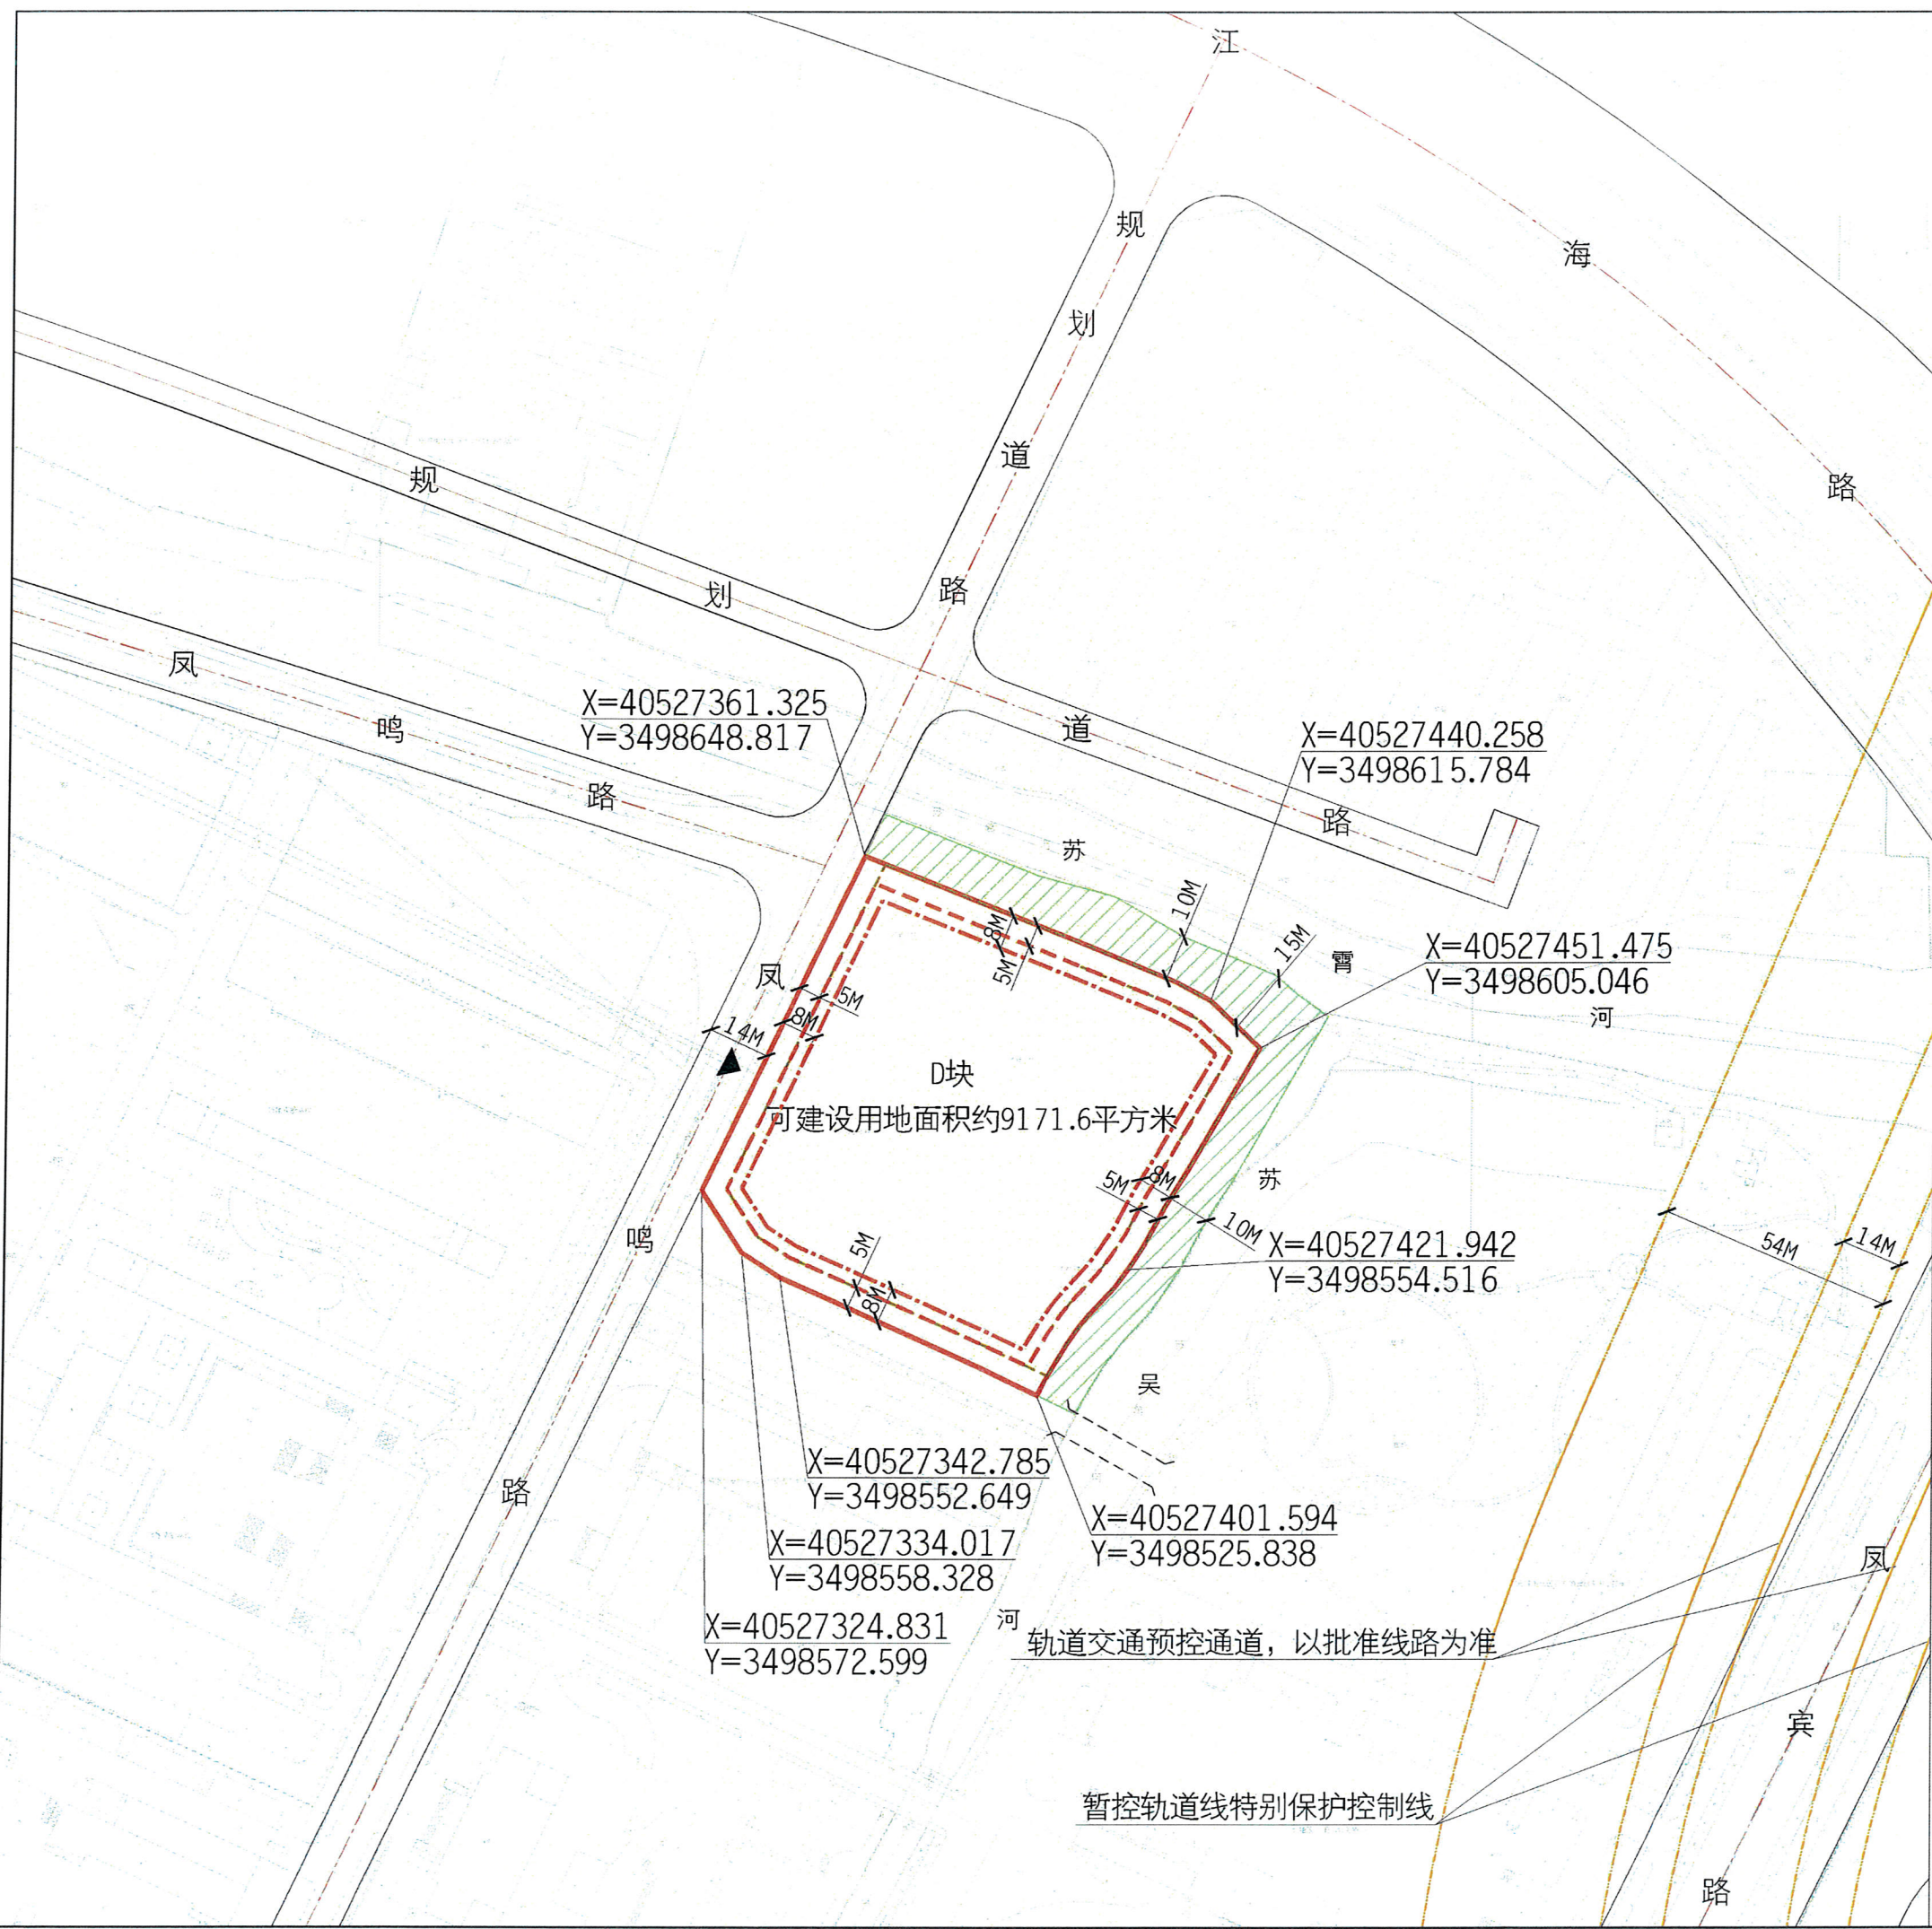

无锡市自然资源和规划局梁溪分局地块规划图			
地块位置	苏吴河-现状用地-凤鸣路-苏霄河		
地块名称	东风木业D地块	地块编号	2022-XDG-107号
所属行政区	梁溪区	日期	2022年12月