


地块区位图

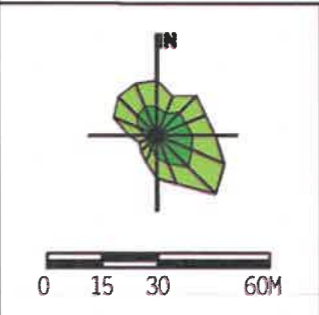


说明：
本地块一年内未签订国有土地使用权出让合同的，地块规划图自行失效。

图例

- [Symbol] 道路红线及中心线
- [Symbol] 高压线及高压控制走廊
- [Symbol] 可建设用地范围线
- [Symbol] 轨道交通控制线
- [Symbol] 建筑控制线
- [Symbol] 文物保护范围
- [Symbol] 高层建筑控制线
- [Symbol] 现状保留建筑
- [Symbol] 地下空间控制线
- [Symbol] 绿地范围
- [Symbol] 禁止机动车出入口控制线
- [Symbol] 尺寸标注
- [Symbol] 机动车开口方向

X=40529437.830 坐标标注
Y=3493002.277

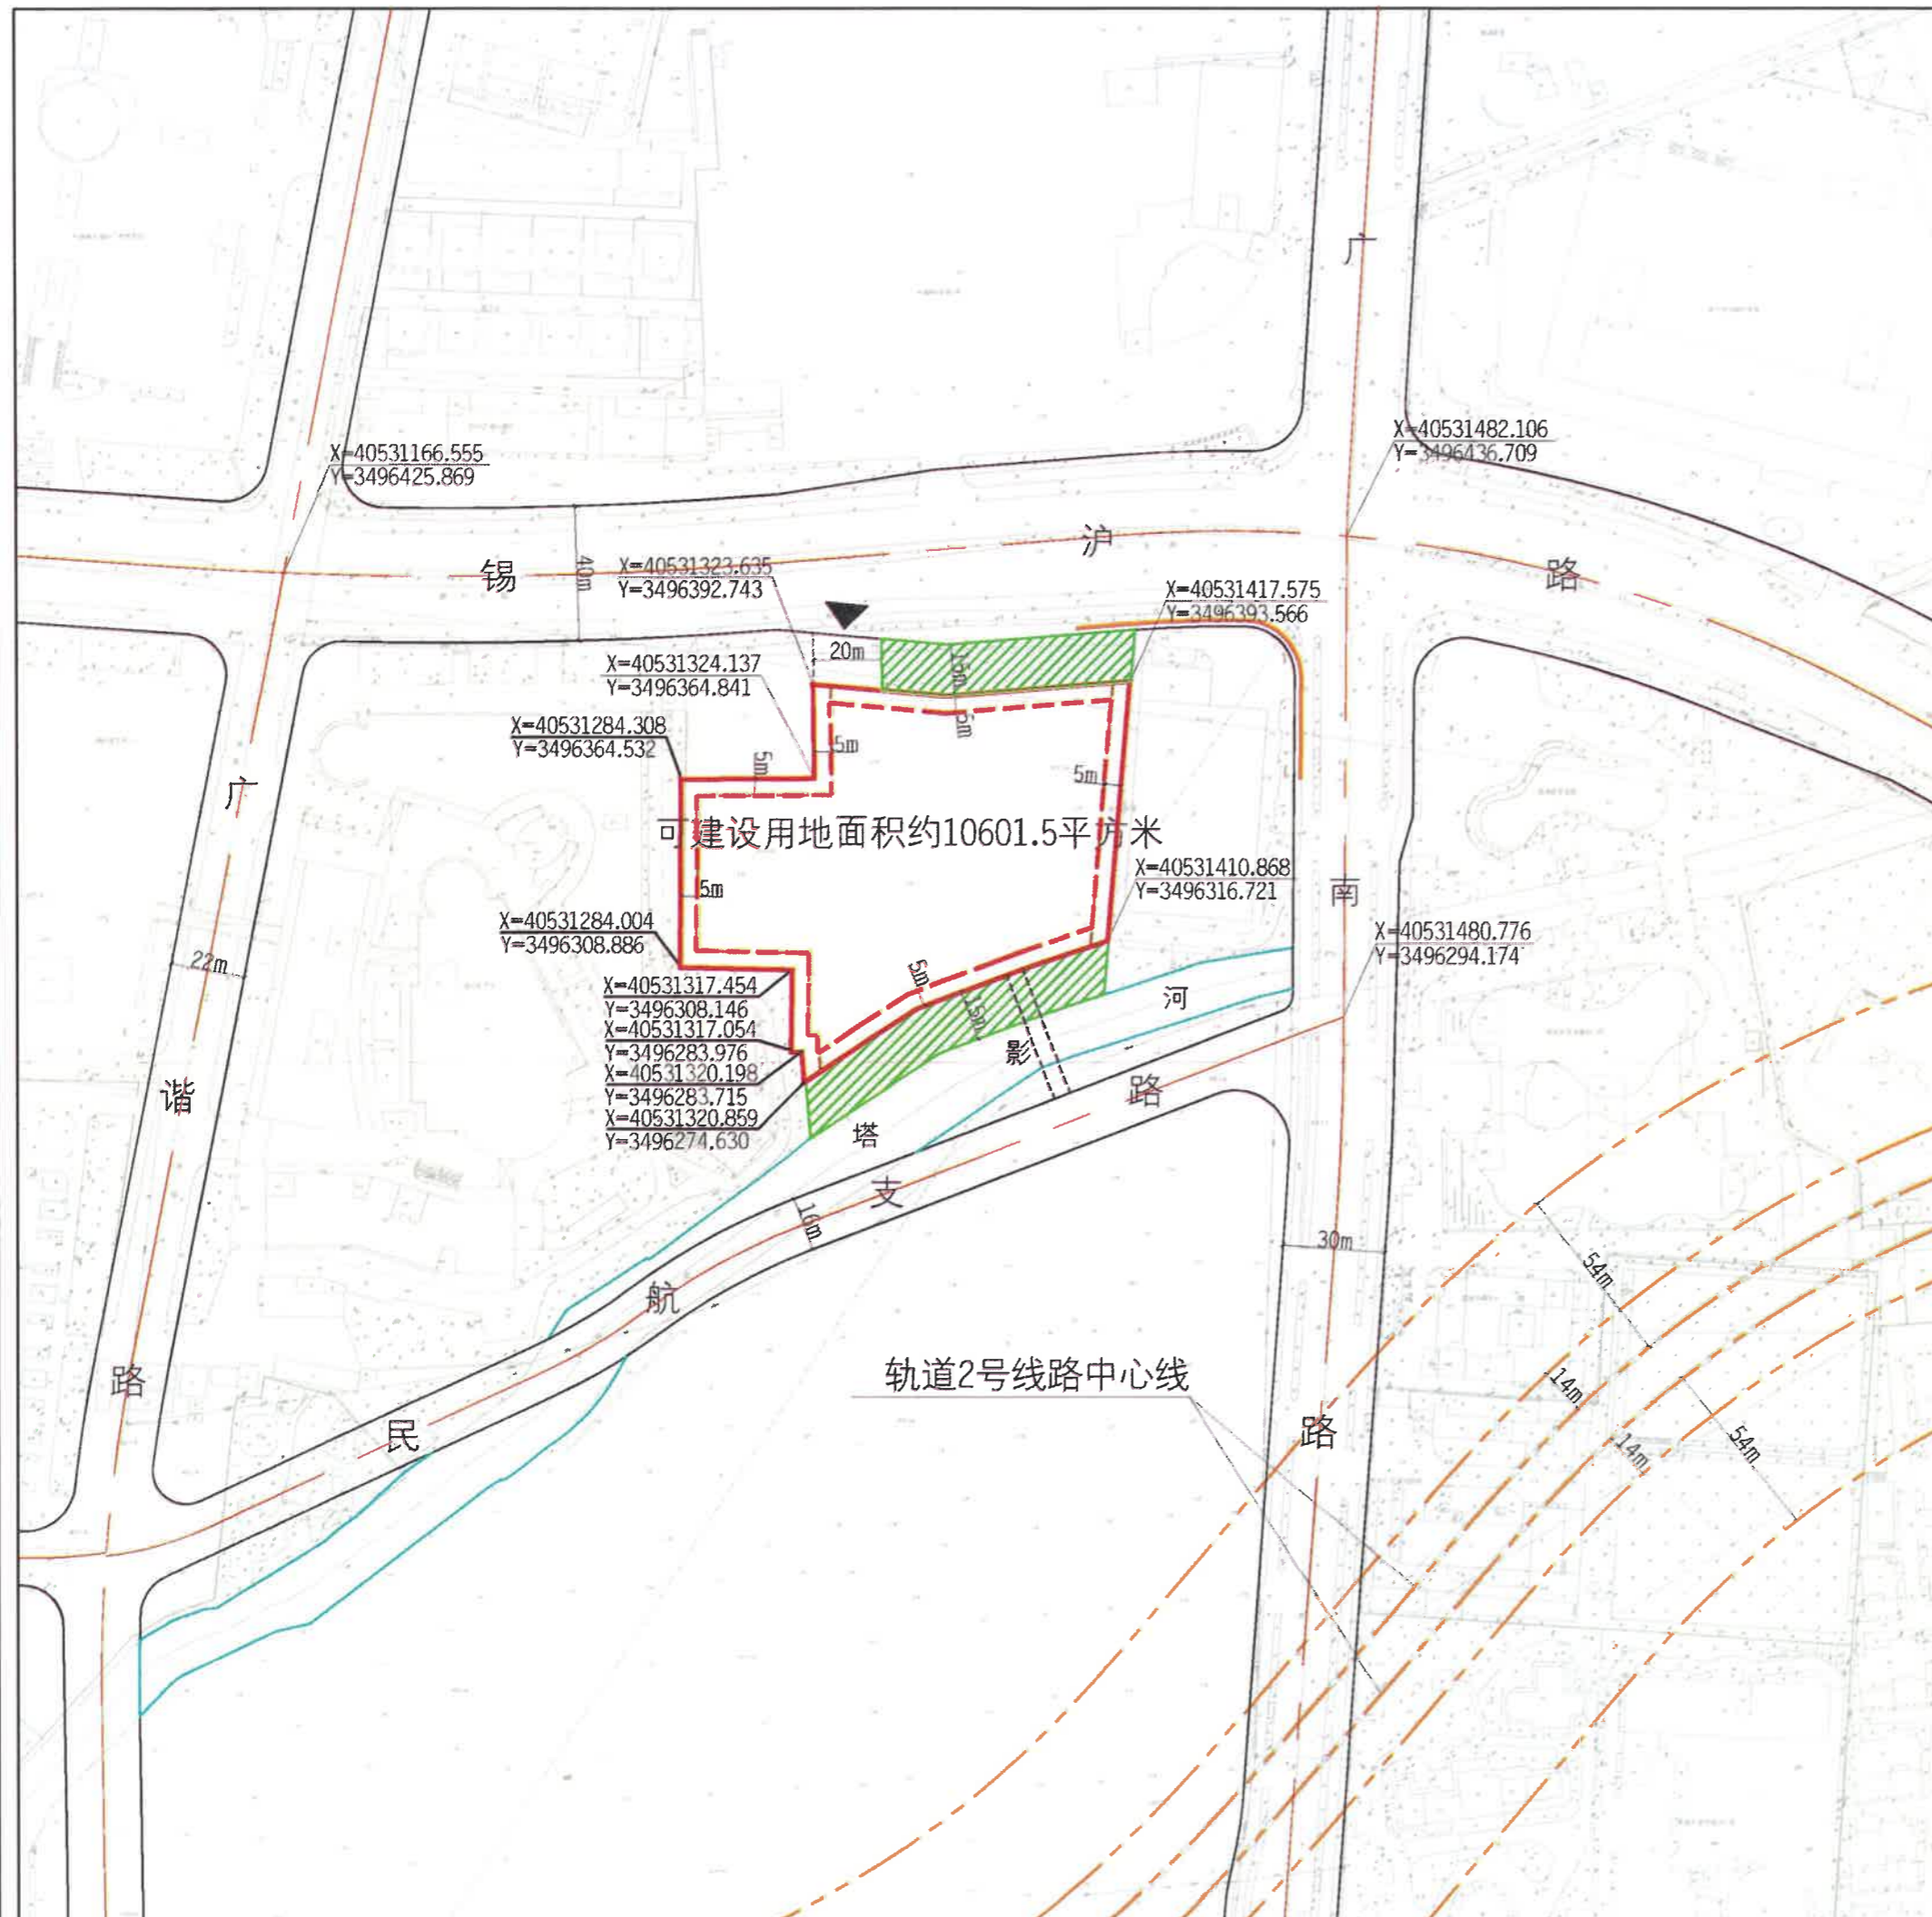

无锡市自然资源和规划局地块规划图

地块位置	现状用地-塔影河绿带-现状用地-锡沪路绿带		
地块名称	锡沪路和广南路交叉口西南侧地块	地块编号	XDG-2024-22号
所属行政区	梁溪区	日期	2024年7月