

无锡地铁集团有限公司

锡地铁地保函〔2024〕163号

关于欣惠路以北、长安西界河以东地块出让 轨道交通保护意见的函


无锡市自然资源和规划局惠山分局：

贵局《关于欣惠路以北、长安西界河以东地块申请征求地铁意见的函》收悉，经核对，现回复如下：

根据已批线网规划，该地块未涉及轨道交通安全保护区。

附件：欣惠路以北、长安西界河以东地块与轨道交通平面关系图


无锡地铁集团有限公司
2024年10月16日

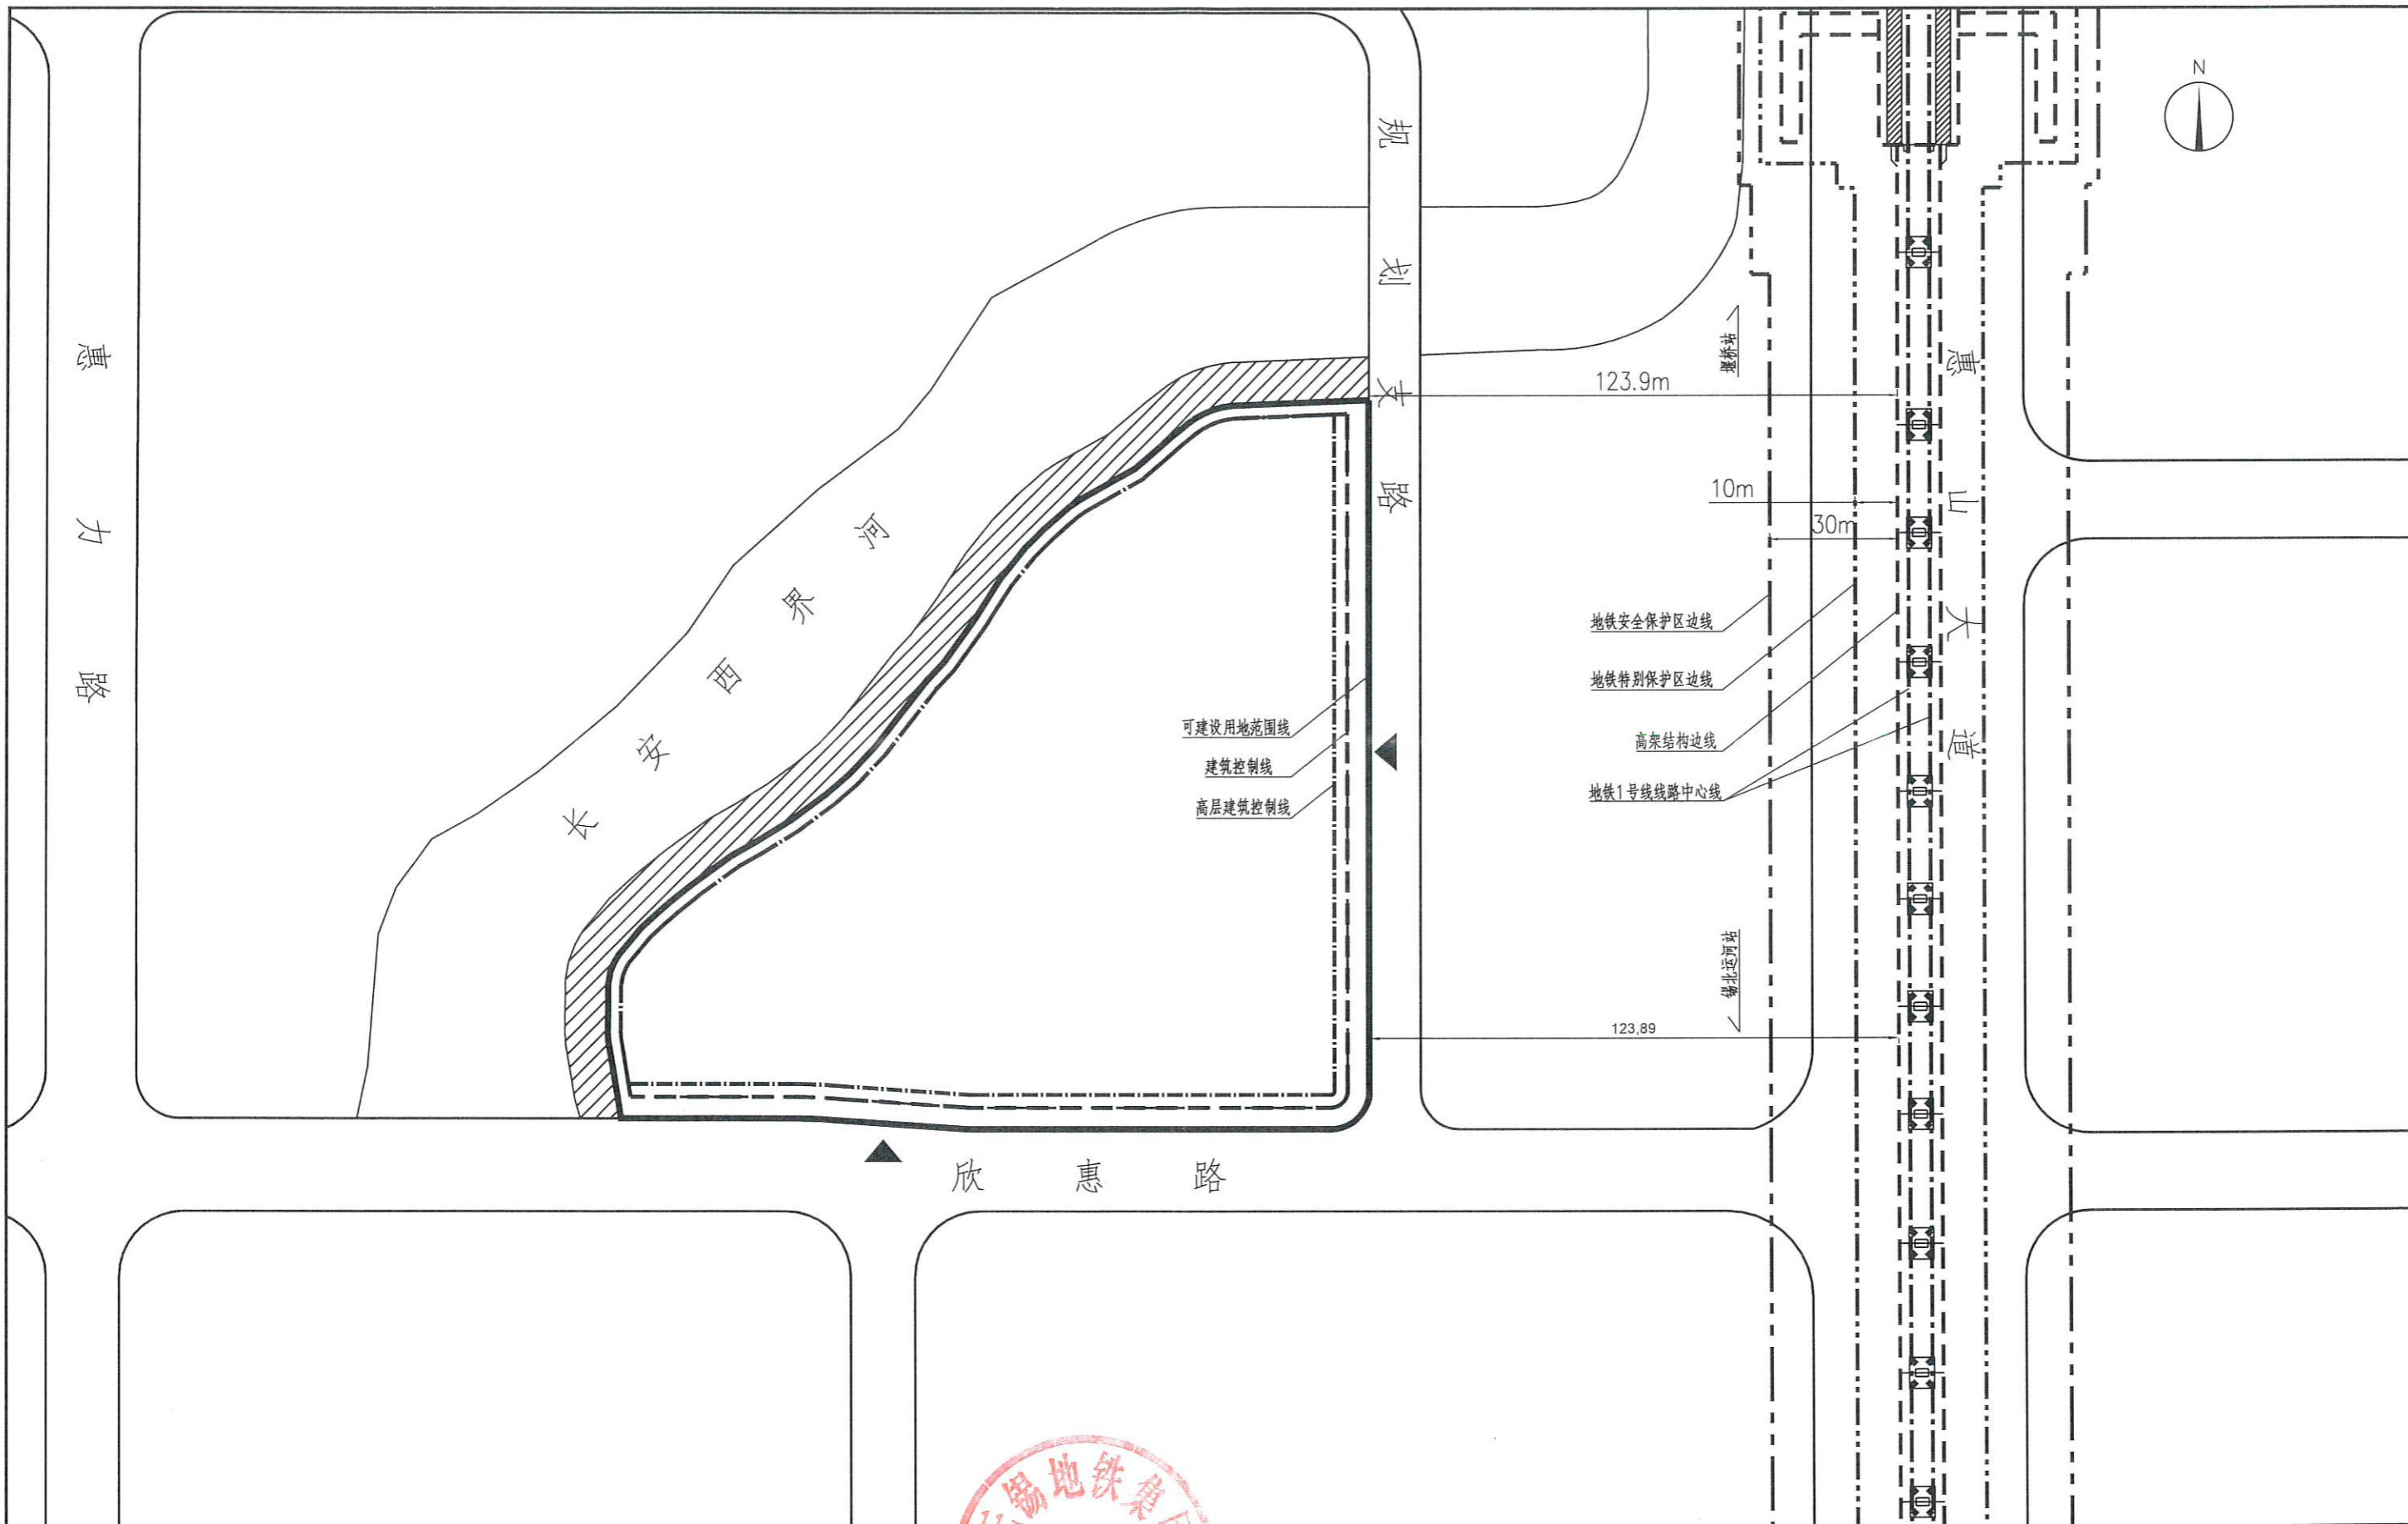

说明:

- 1、本图尺寸以米计,本图坐标采用2000国家大地坐标系。
- 2、地铁1号线堰桥站~锡北运河站高架区间沿惠山大道南北向敷设,地铁特别保护区范围内除《无锡市轨道交通条例》第二十六条规定允许的建设活动外,不得进行其他建设活动。
- 3、地块内实施方案与地铁设施之间应满足结构安全退距,消防、环评等技术要求。
- 4、若规范调整,按最新版的规范执行。



附图名称:

欣惠路以北、长安西界河以东地块与地铁1号线平面关系图

日期

2024.10.15