

宗地 图


XDG-2024-63号地块

单位: m, m²

3485.50-40533.50,
3485.50-40533.75

320214004101GB00063

北

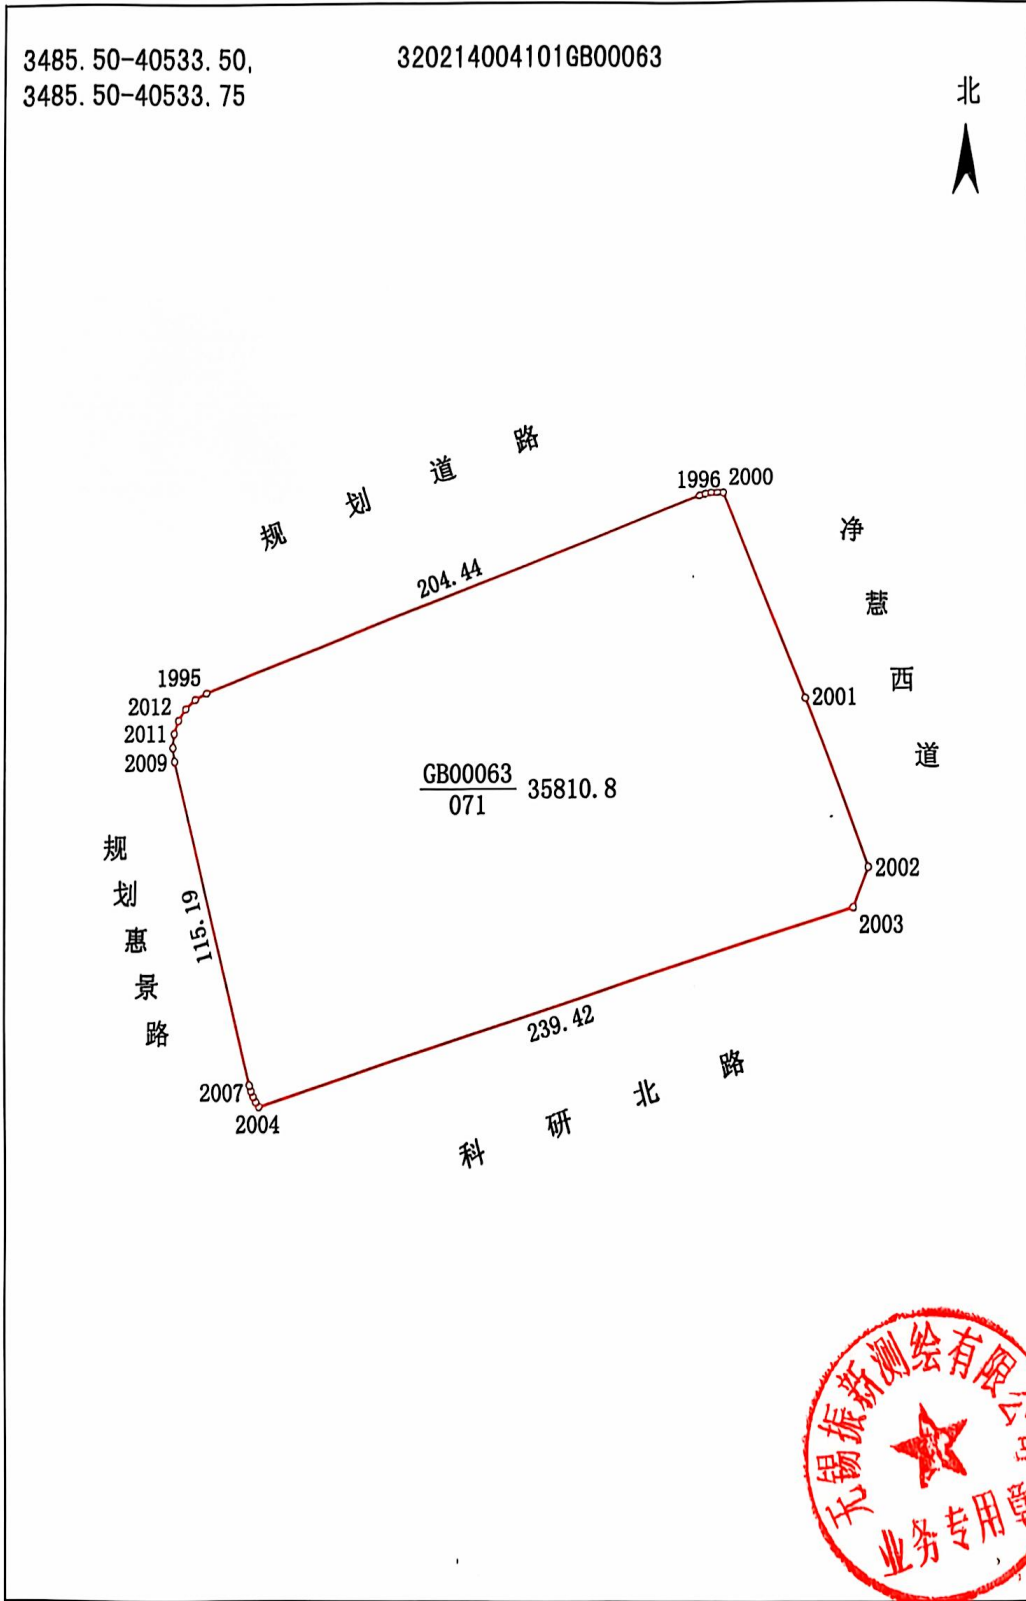

绘图员: 吴景宇

1:2500
审核员: 常鹏

2024年10月25日

