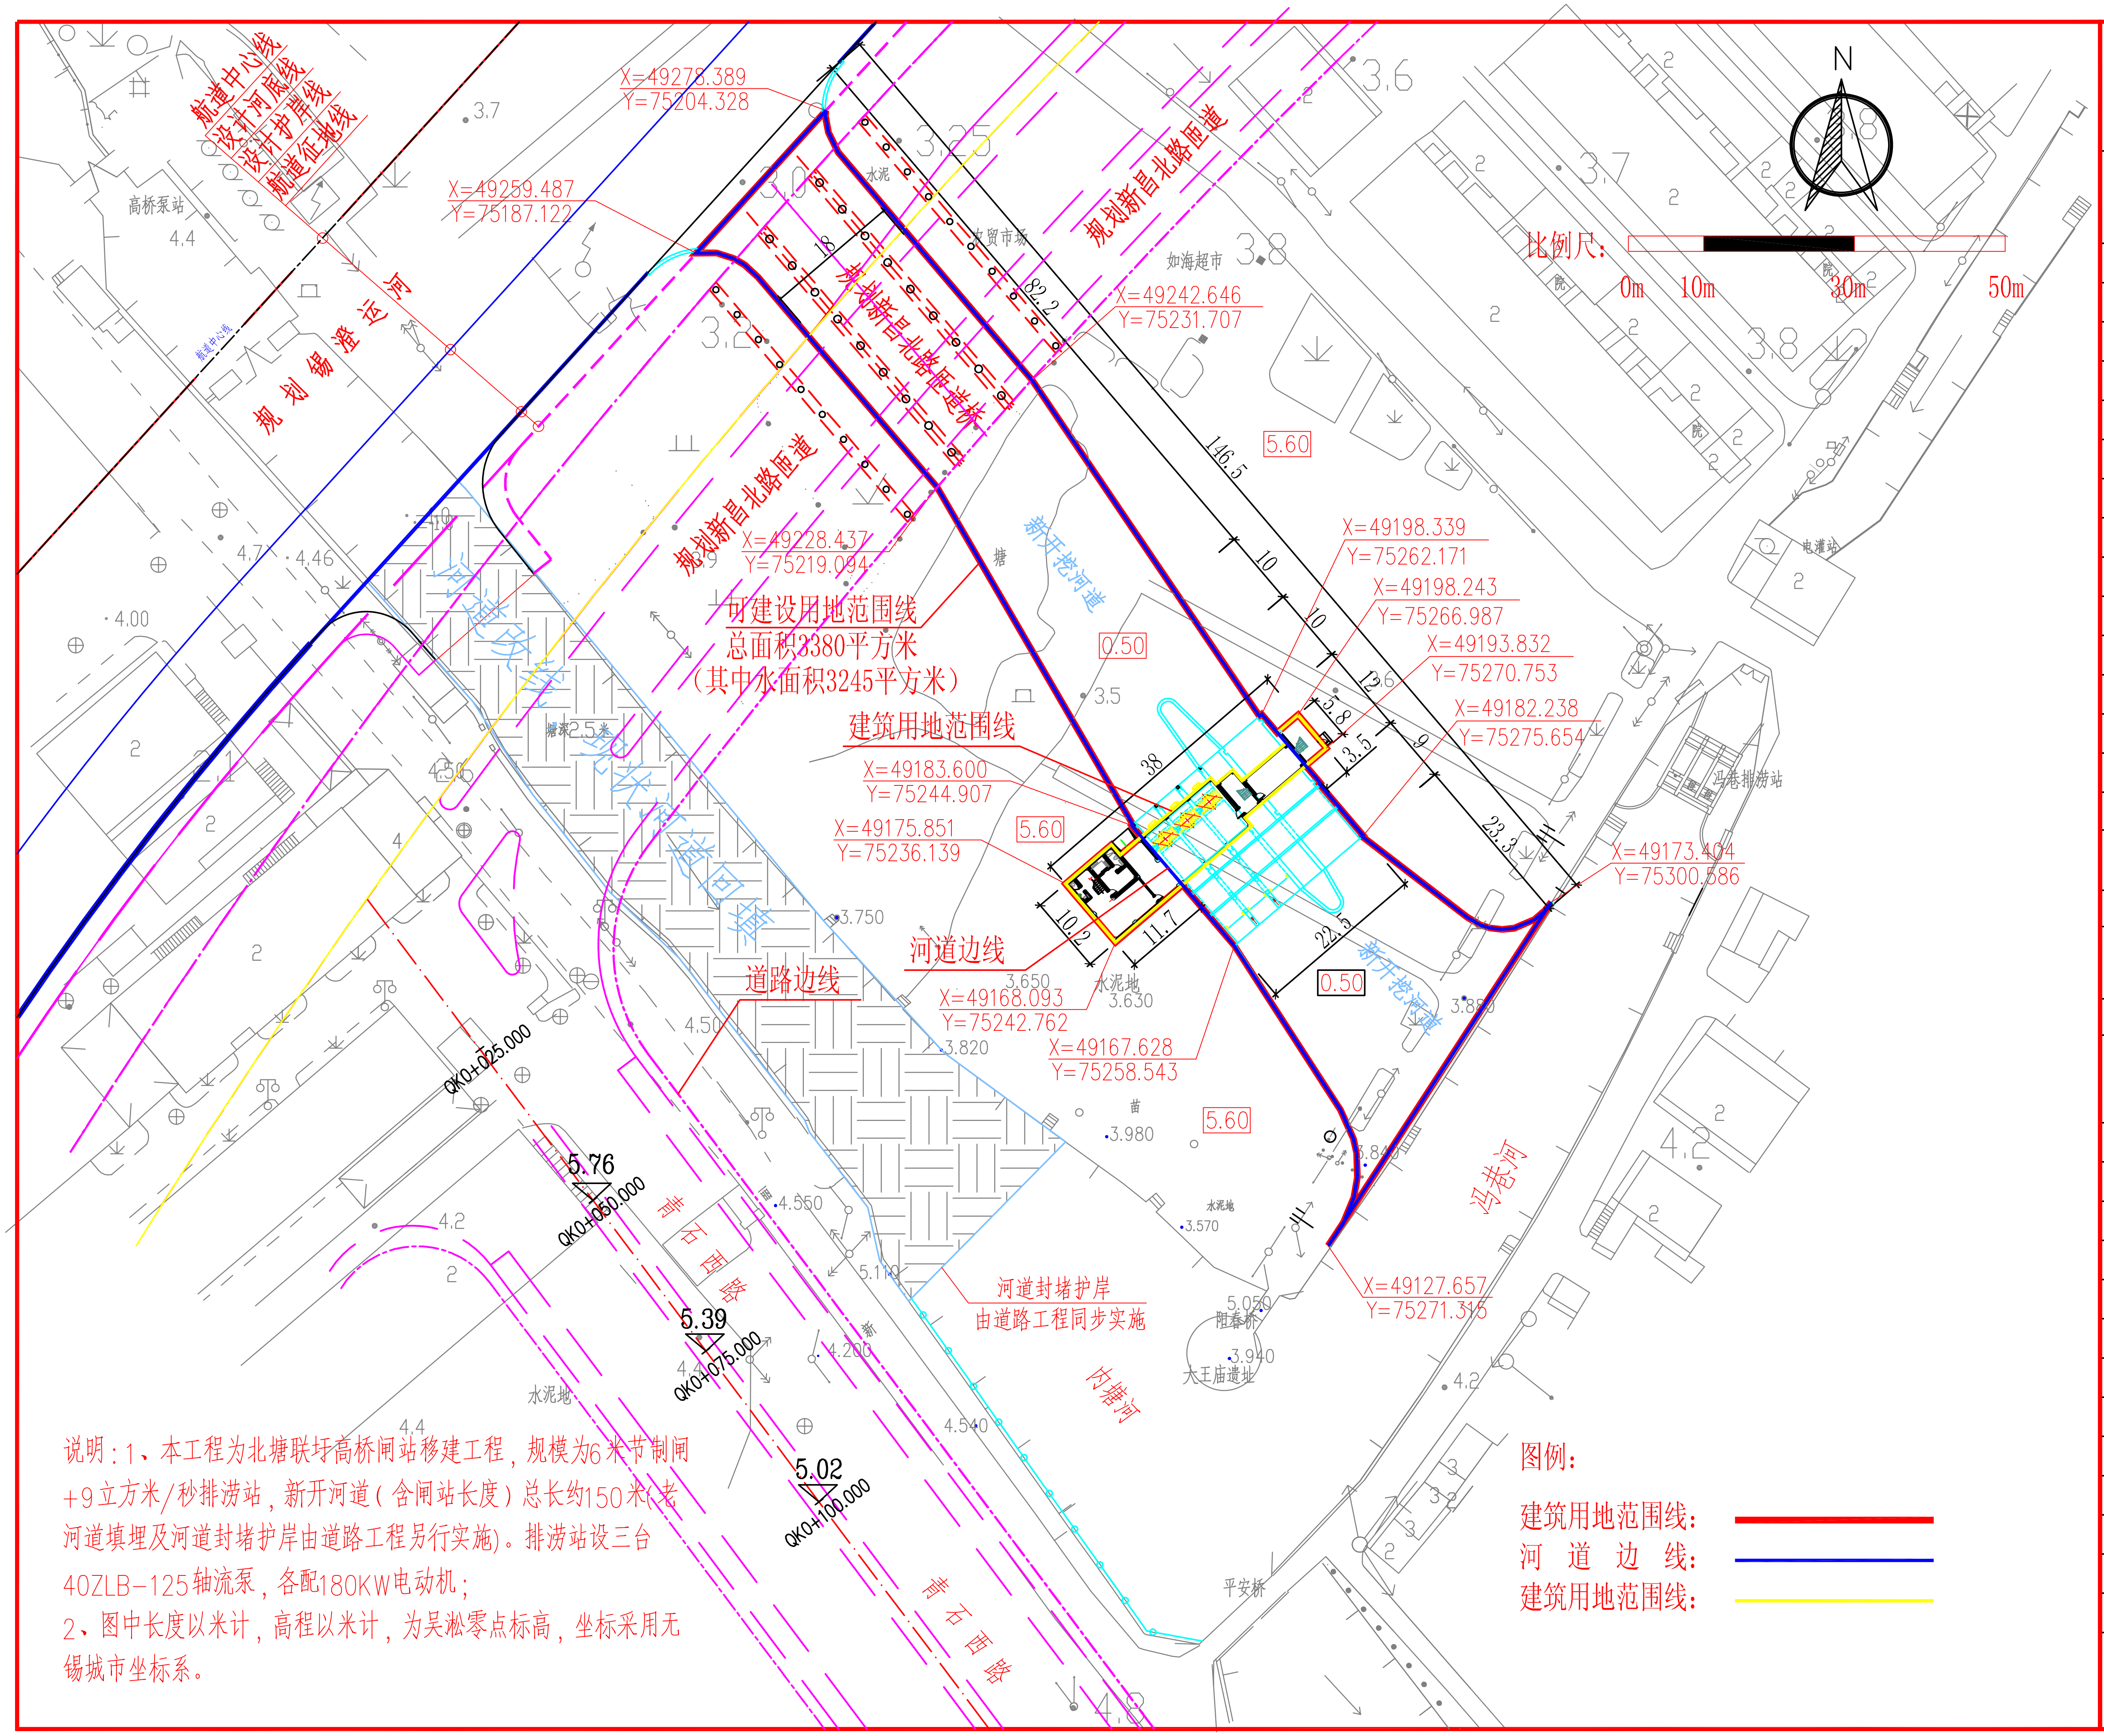
航道中心线
设计河底线
设计护岸线
航道征地线
规划锡澄运河
高桥泵站
X=49278.389
Y=75204.328
X=49259.487
Y=75187.122
规划新昌北路匝道
X=49242.646
Y=75231.707
X=49228.437
Y=75219.094
可建设用地范围线
总面积3380平方米
（其中水面积3245平方米）
建筑用地范围线
X=49183.600
Y=75244.907
X=49175.851
Y=75236.139
河道边线
道路边线
X=49168.093
Y=75242.762
X=49167.628
Y=75258.543
X=49198.339
Y=75262.171
X=49198.243
Y=75266.987
X=49193.832
Y=75270.753
X=49182.238
Y=75275.654
X=49173.404
Y=75300.586
X=49127.657
Y=75271.315
新开挖河道
冯巷河
冯巷排涝站
内塘河
河道封堵护岸
由道路工程同步实施
青石西路
QK0+025.000
QK0+050.000
QK0+075.000
QK0+100.000
5.76
5.39
5.02
5.60
0.50
146.5
38
22.5
比例尺：
0m
10m
30m
50m
N

说明：1、本工程为北塘联圩高桥闸站移建工程，规模为6米节制闸+9立方米/秒排涝站，新开河道（含闸站长度）总长约150米（老河道填埋及河道封堵护岸由道路工程另行实施）。排涝站设三台40ZLB-125轴流泵，各配180KW电动机；
2、图中长度以米计，高程以米计，为吴淞零点标高，坐标采用无锡城市坐标系。

图例：

建筑用地范围线： 🟥
河　道　边　线： 🟦
建筑用地范围线： 🟨

无锡市水利设计研究院有限公司

设计类型：
城市防洪

会签栏		
专业	会签者	日期
规划		
结构		
地质		
水土保持		
移民		
环境保护		
电气		
造价		
水利机械		
采暖通风		
建筑		
观测		

建设单位

项目名称
无锡市北塘联圩
高桥闸站移建工程

图名
工程平面位置图

图号：建筑-02
图别：建筑
阶段：方案
比例：
制图日期：

	签名	日期
批准		
核定		
审查		
项目负责人		
校核		
设计		
制图		

1211070010