



# 威孚二期地块规划一支路（建业路-蓉湖南路）新建工程项目方案审查批前公示图

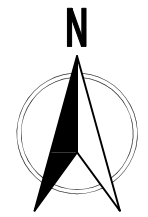


1:1000

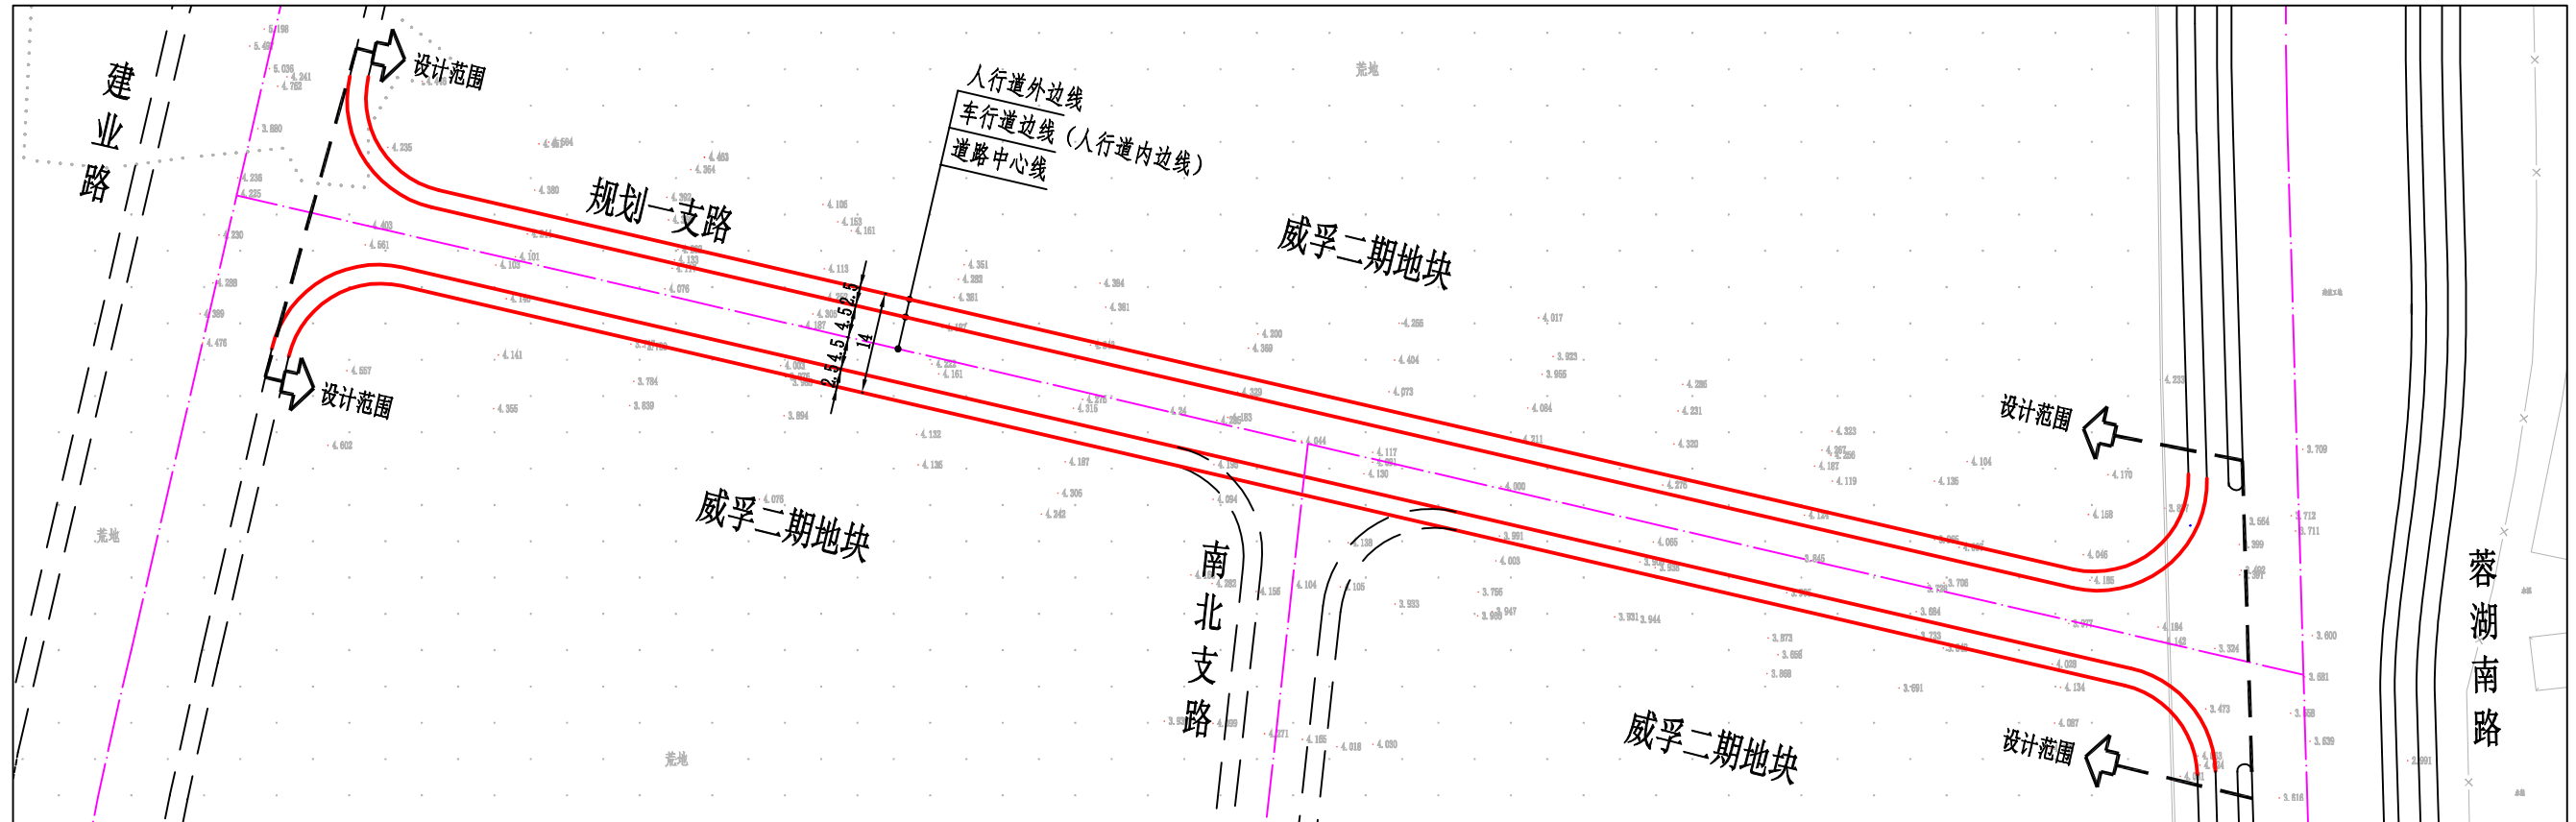

左 (北)

右 (南)

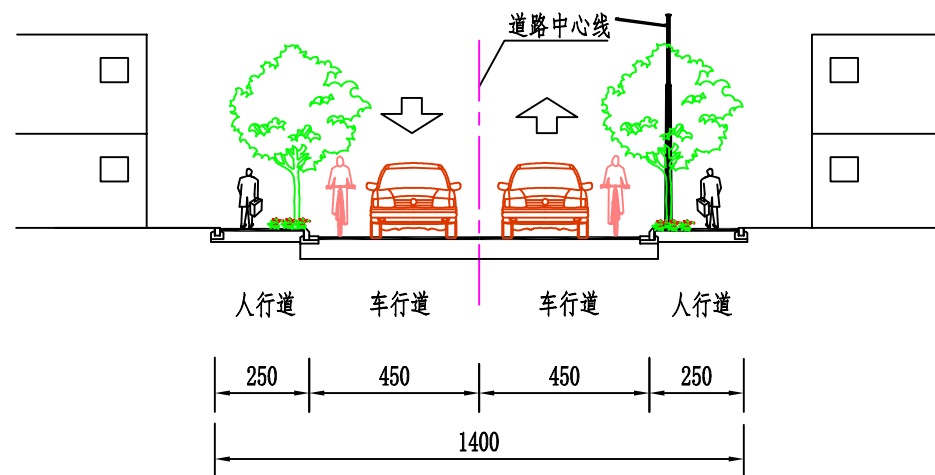

威孚二期地块规划一支路规划标准横断面

无锡市自然资源和规划局

[HTTP://ZRZY.WUXI.GOV.CN](http://ZRZY.WUXI.GOV.CN)

2024年4月