


惠萃路（友谊路~长宁路）新建工程项目方案审查批前公示图

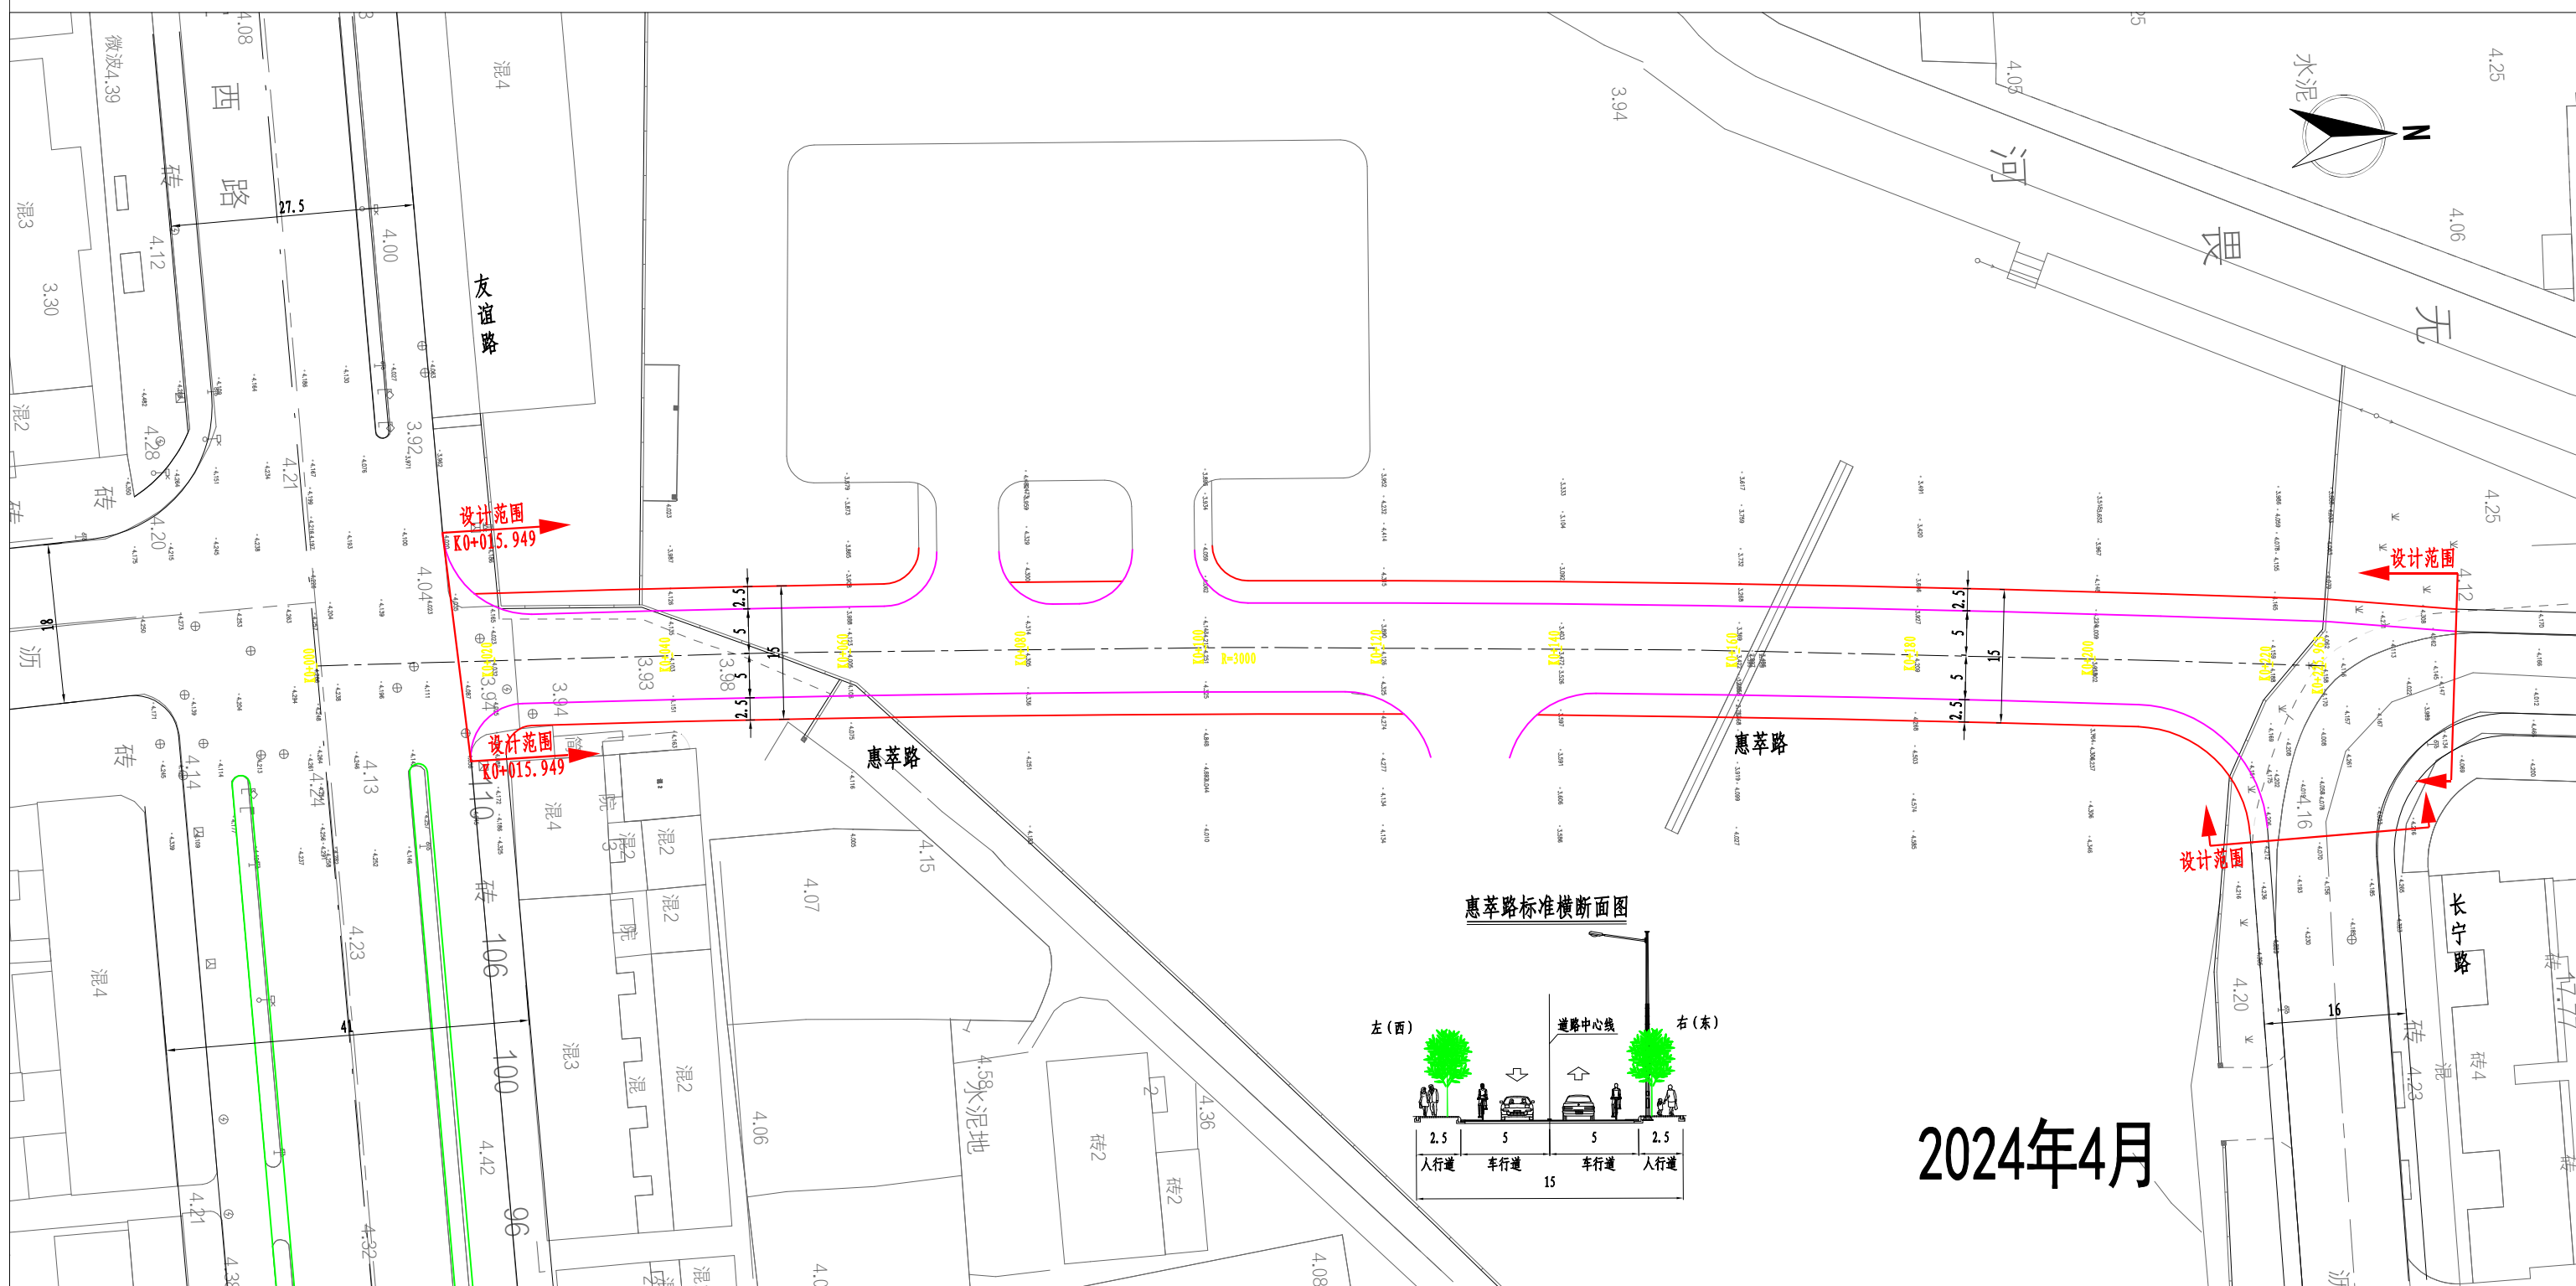

2024年4月