


# 无锡市建设项目规划设计方案批前公示

## 暨南大道西延惠山段（江阴界-S261）新建工程

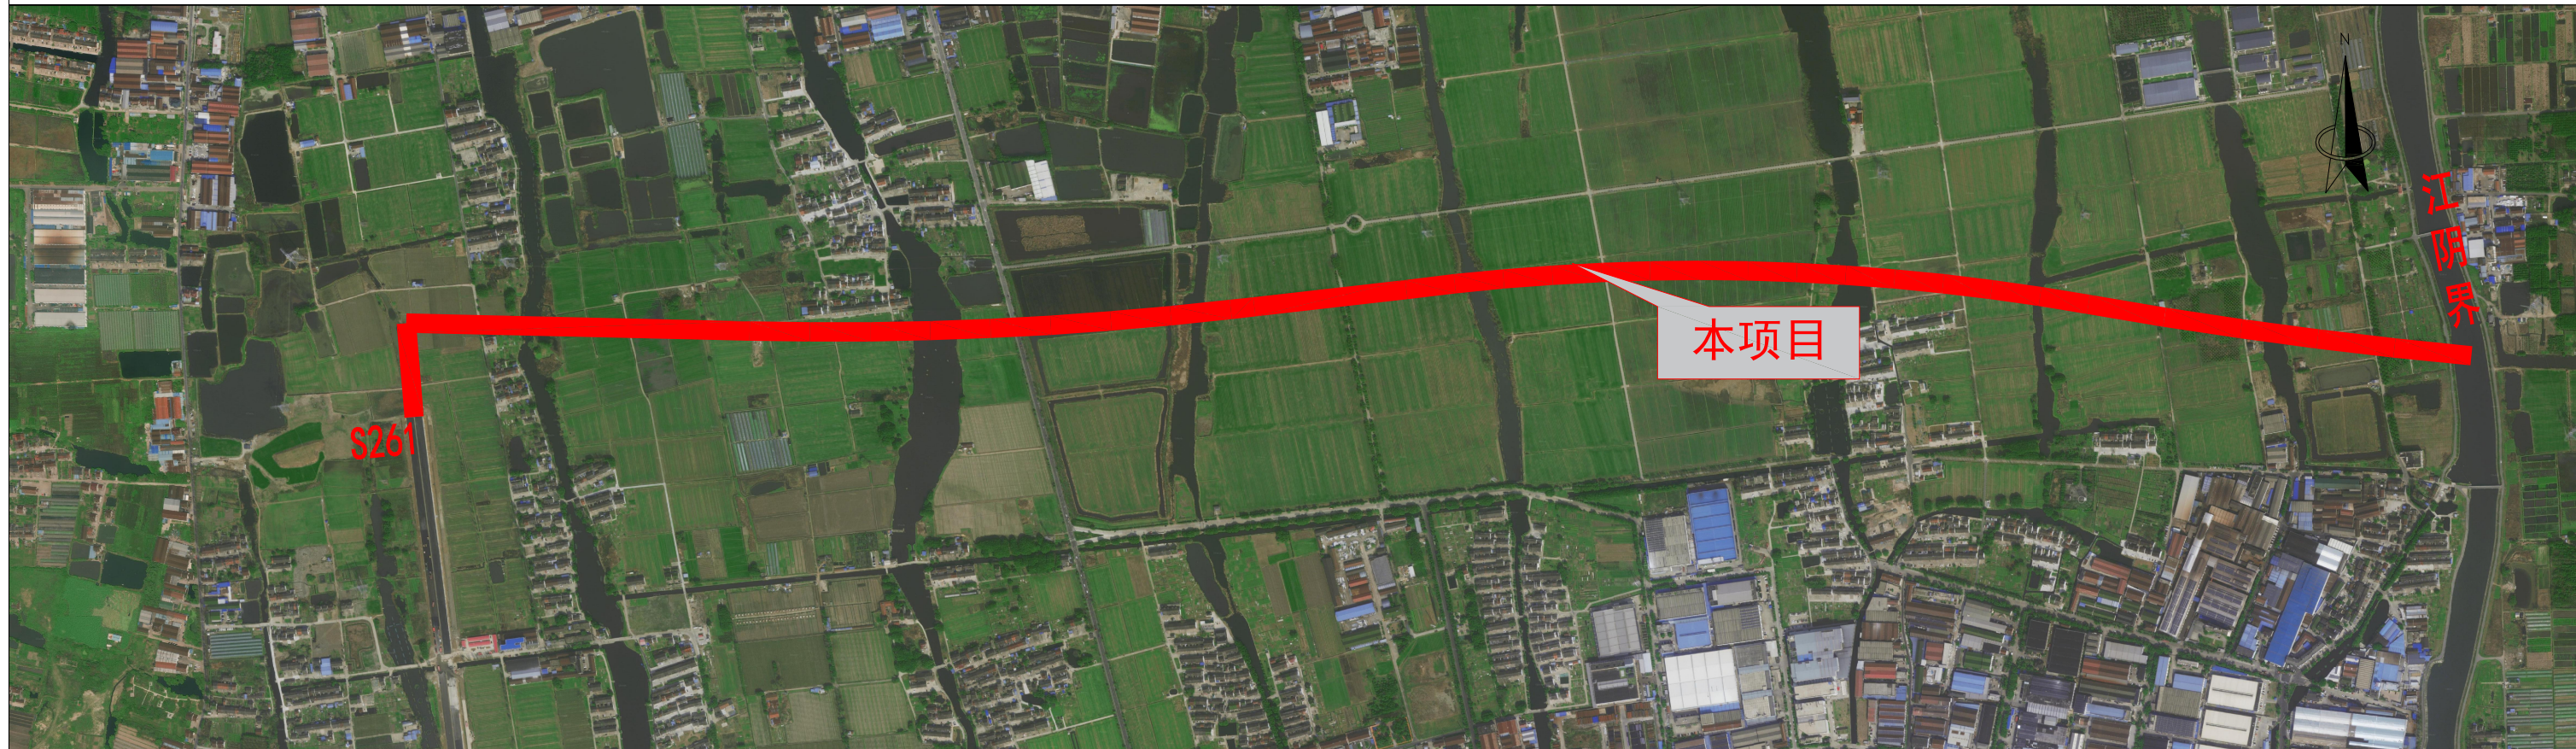

根据城乡规划管理有关规定，现对无锡市暨南大道西延惠山段（江阴界-S261）新建工程规划方案进行批前公示。

### 一、项目概况

暨南大道西延惠山段（江阴界-S261）新建工程位于无锡玉祁街道，总体呈东西走向，东起暨南大道规划线位江阴界处，西至S261，全长约4321m。道路红线宽度为40/60m，道路等级为一级公路，设计速度为80km/h。建设单位为无锡市惠山区重点建设项目管理中心。

### 二、审批依据

国家有关城乡规划法律法规和规划设计规范、《关于暨南大道西延惠山段（江阴界-S261）新建工程项目建议书的批复》（惠行审投(2024)40号）、本地区控规等相关资料。

### 三、公示地点和时间

公示地点：

- 1、无锡市自然资源和规划局网站（<http://zrgh.wuxi.gov.cn>）。
- 2、项目所在地现场（S261终点处）。

3、无锡市自然资源和规划局惠山分局规划公示厅（文惠路16号一楼）。

公示时间：2024年5月18日-2024年5月28日。

### 四、联系方式和意见反馈

1、电子邮箱：GHJHSFJ@163.COM（无锡市自然资源和规划局惠山分局意见反馈邮箱）电话：0510-83598031

2、设计单位：华设设计集团股份有限公司

缪工：15851876308

公示期间，如有意见或建议请反馈（请注明本人身份、联系电话或地址）。

附：暨南大道西延惠山段（江阴界~S261）新建工程规划方案批前公示图。

无锡市自然资源和规划局

[HTTP://ZRZY.WUXI.GOV.CN](http://ZRZY.WUXI.GOV.CN)

无锡市自然资源和规划局

2024年5月17日