


任钱路（凤翔路-锡澄路）新建工程（二期）项目方案审查批前公示图

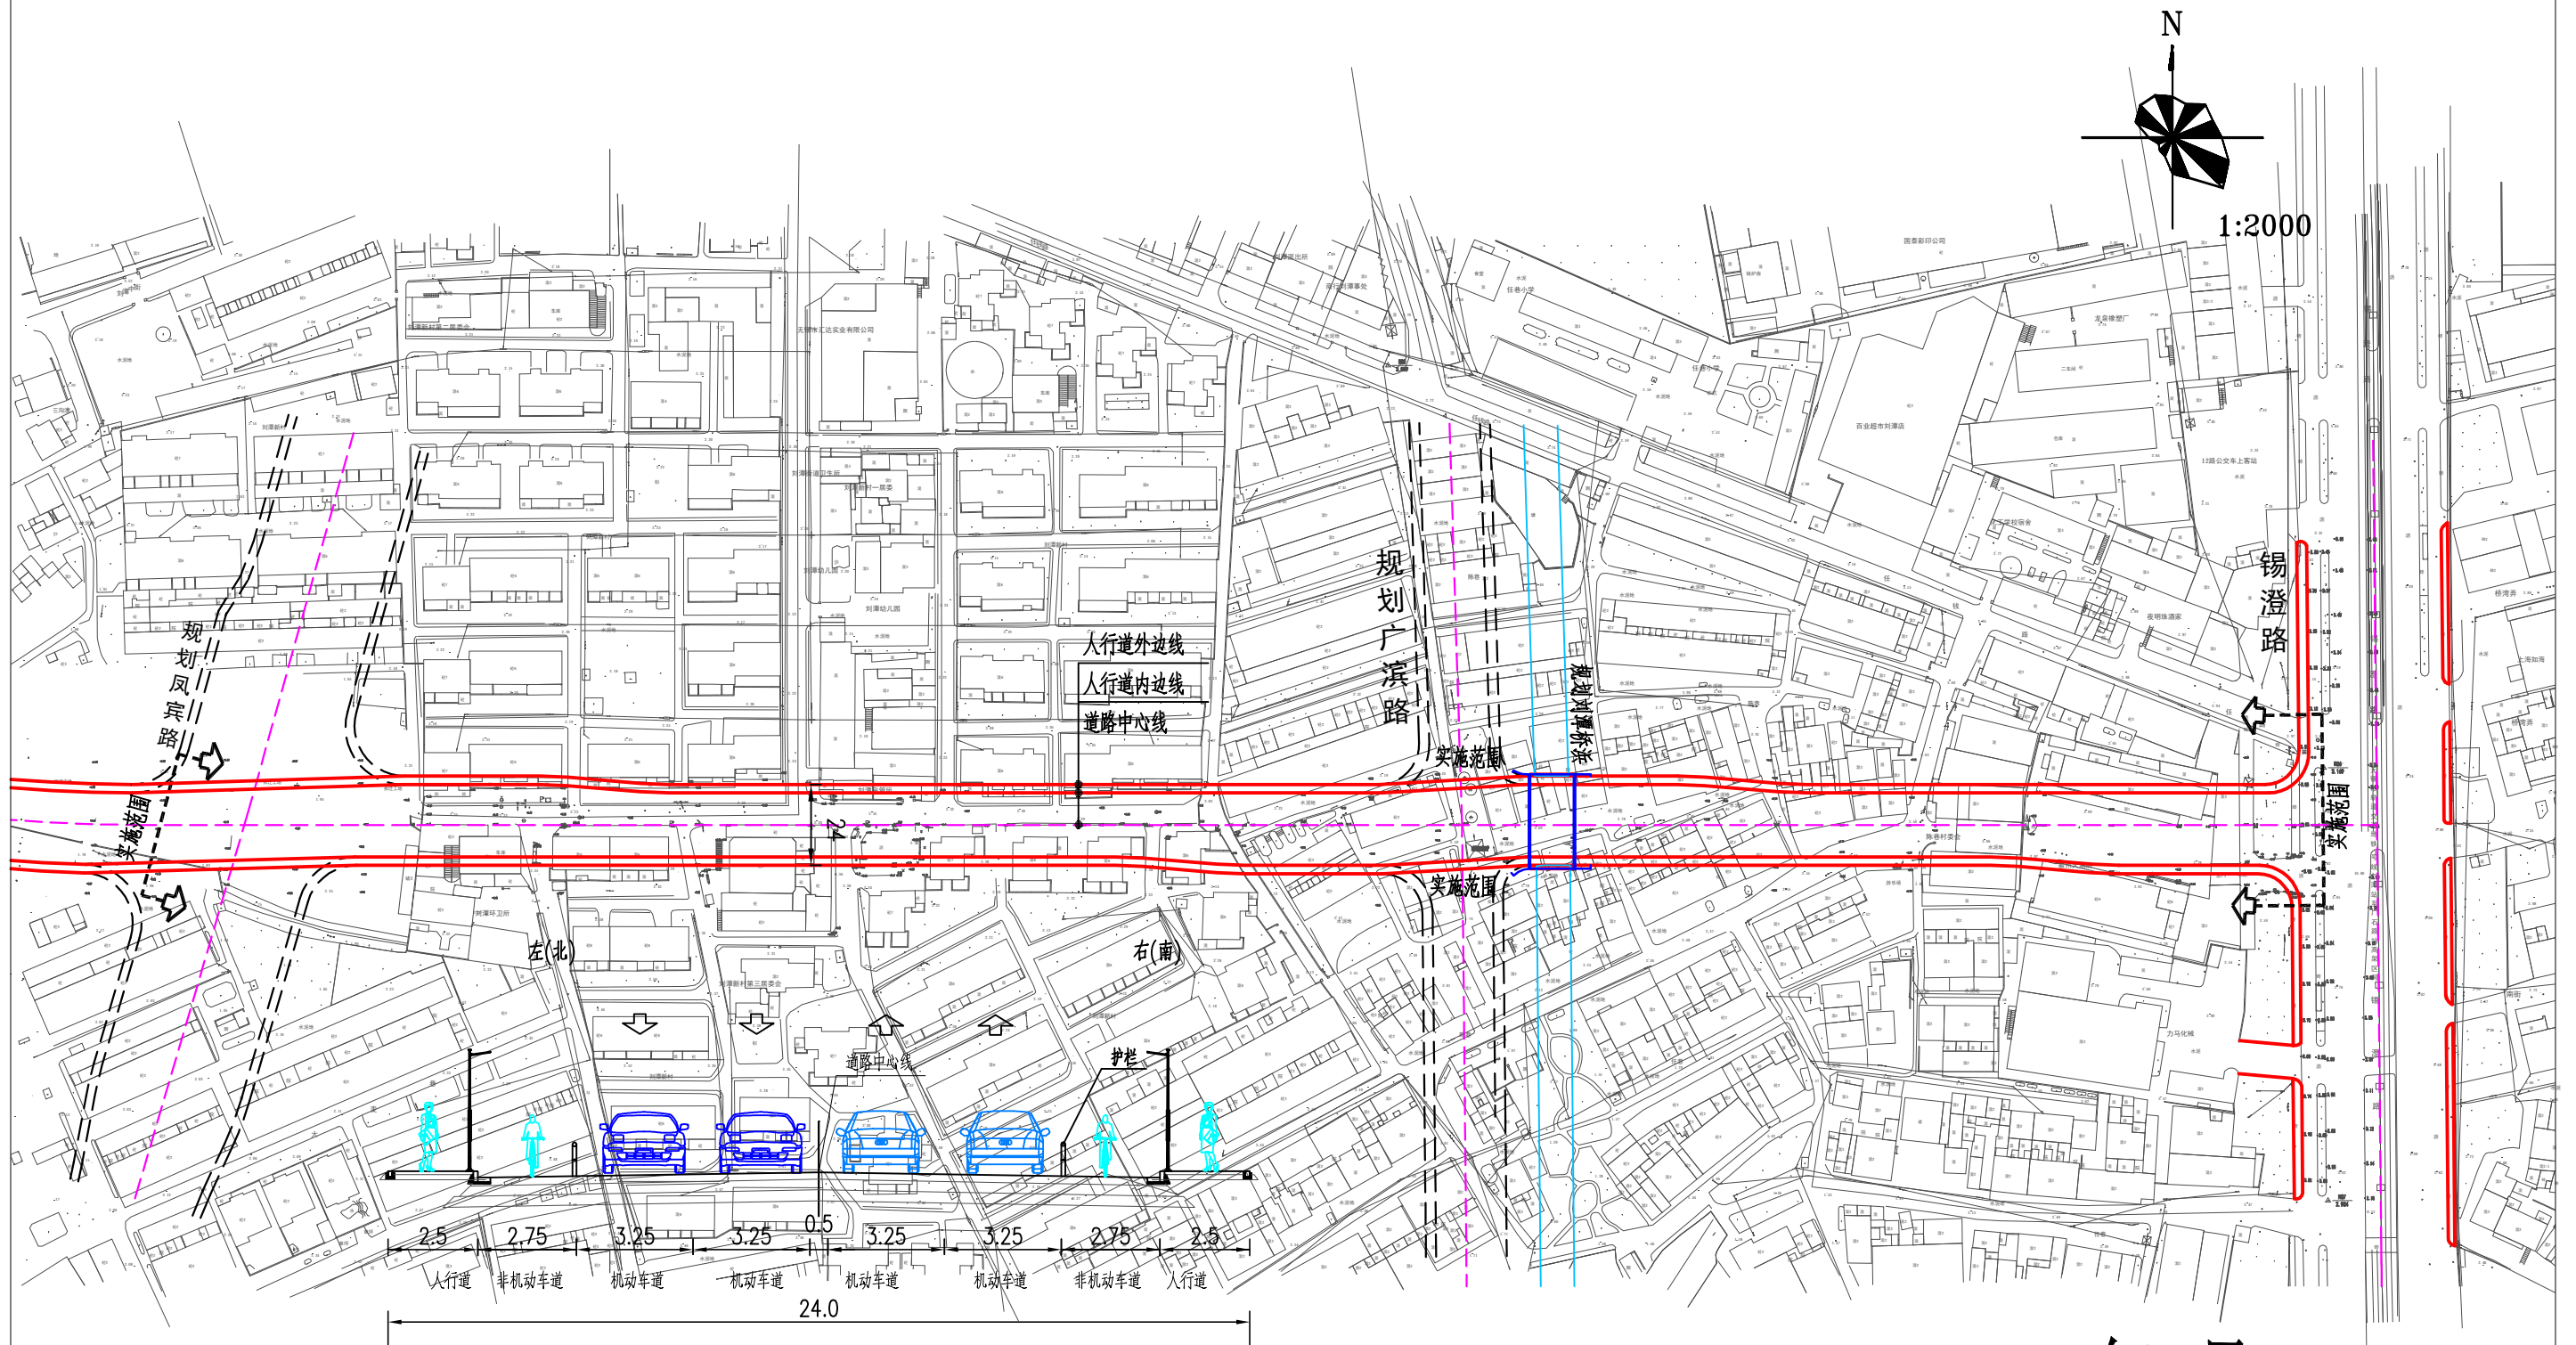

2024年5月