

无锡市建设项目规划设计方案批前公示

无锡能达热电有限公司热电联产扩建项目

方案总平面图

根据城乡规划管理有关规定，现对无锡能达热电有限公司热电联产扩建项目规划设计方案进行批前公示。

一、项目概况

该项目位于锡山区云林街道通云路西、锡虞路北，建设单位为无锡能达热电有限公司。

项目可建设用地面积约80120.40平方米，用地性质为供热用地。项目总建筑面积约3.69万平方米，容积率、建筑密度、绿地率等相关指标符合规划要求。（具体详见规划公示图）

二、公示地点和时间

公示地点：

- 1、项目所在地现场；
 - 2、无锡市自然资源和规划局网站（zrzy.wuxi.gov.cn）；
 - 3、无锡市自然资源和规划局锡山分局一楼大厅规划公示栏（东亭南路2号）；
- 公示时间：2024年5月24日—2024年6月3日

三、联系方式和意见反馈

联系地点：无锡市自然资源和规划局锡山分局（无锡市锡山区东亭南路2号）

邮政编码：214000

联系电话：88535869

电子邮箱：xishanguihua@163.com



批前公示旨在征询公众意见，并非最终审批结果。公示期间，如有意见或建议，请反馈给我局（请注明本人身份、联系电话或地址）。

无锡市自然资源和规划局

2024年5月24日

无锡市自然资源和规划局

[HTTP://ZRZY.WUXI.GOV.CN](http://zrzy.wuxi.gov.cn)

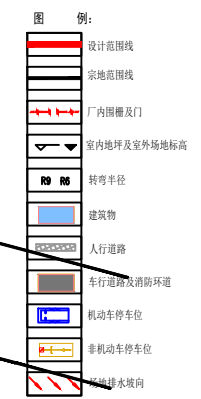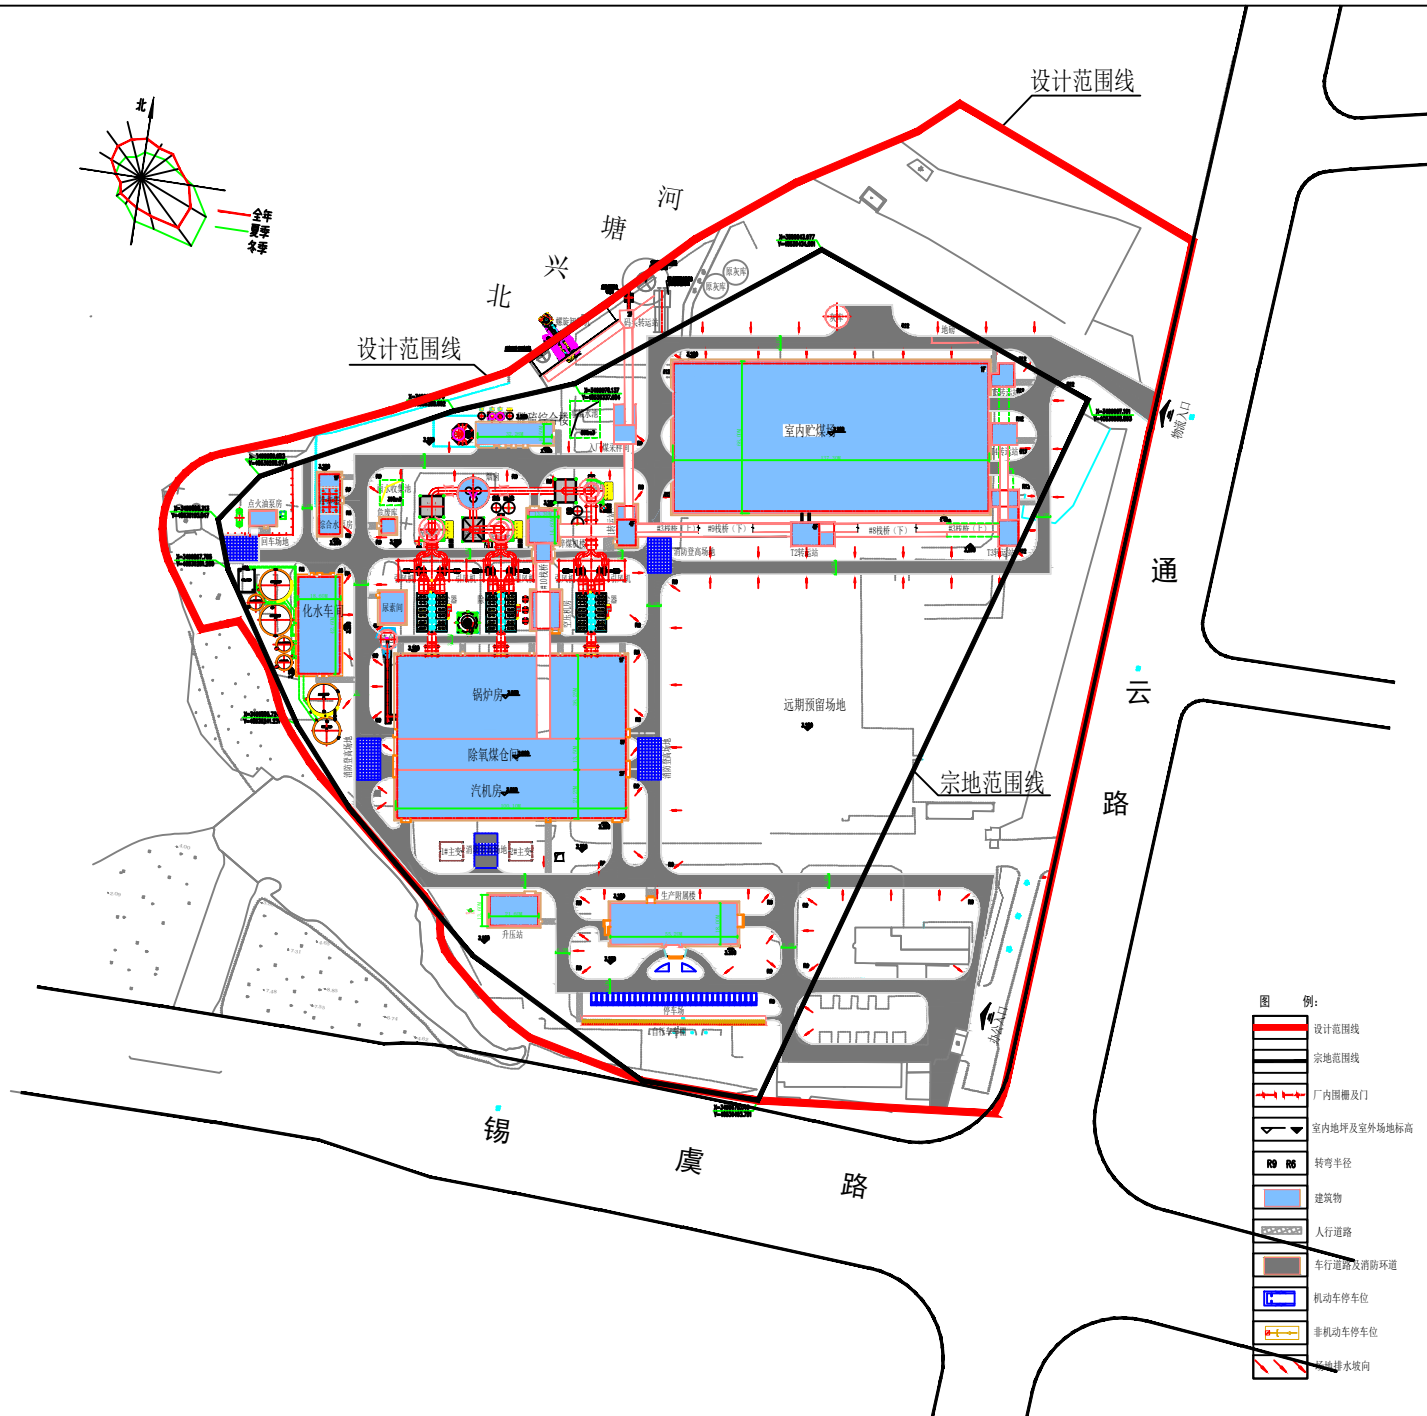

说明：
本方案绿化景观、消防登高场地等仅为示意，最终以主管部门批准的内容为准



全厂鸟瞰图（仅为示意）



方案总平面图



生产附属楼效果图（仅为示意）