

无锡市建设项目规划设计方案批前公示

江苏省锡山高级中学滨湖分校新建项目

根据城乡规划管理有关规定，现对江苏省锡山高级中学滨湖分校新建项目规划设计方案进行批前公示。

一、项目概况

该项目位于滨湖区南湖路北、塘绛路东，建设单位为无锡市滨湖区教育局。项目可建设用地面积约84918.8平方米，用地性质为高中用地。项目总建筑面积约11.31万平方米，其中地上建筑面积约9.63万平方米，地下建筑面积约1.68万平方米；容积率、建筑密度、绿地率等相关指标符合规划要求。（具体详见规划公示图）

二、公示地点和时间

公示地点：

- 1、项目所在地现场；
- 2、南泉社区公示栏
- 3、无锡市自然资源和规划局网站（zrzy.wuxi.gov.cn）；
- 4、无锡市自然资源和规划局滨湖分局规划公示栏（青莲路78号）；

公示时间：


2024年6月7日--2024年6月18日

三、联系方式和意见反馈

联系地点：无锡市自然资源和规划局滨湖分局（无锡市滨湖区青莲路78号）
邮政编码：214000
联系电话：85803270
电子邮箱：wxyzrghb@126.com

批前公示旨在征询公众意见，并非最终审批结果。公示期间，如有意见或建议，请反馈给我局（请注明本人身份、联系电话或地址）。

方案总平面图

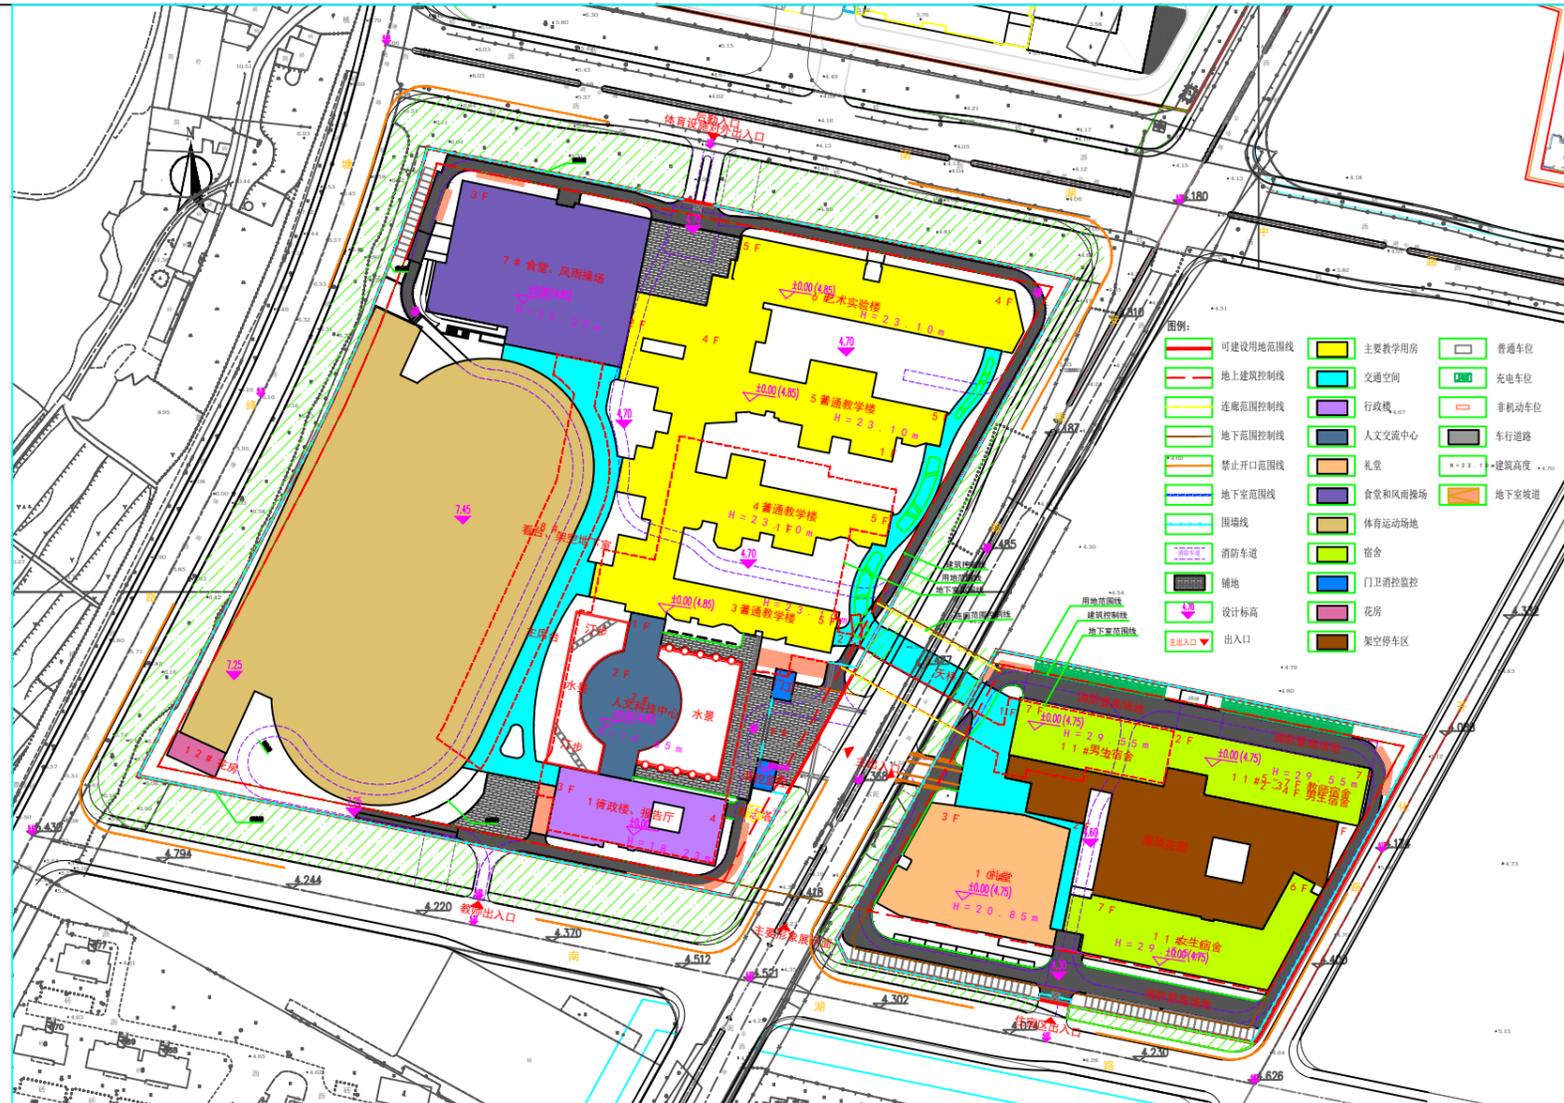

无锡市自然资源和规划局
2024年6月6日

无锡市自然资源和规划局
[HTTP://ZRZY.WUXI.GOV.CN](http://zrzy.wuxi.gov.cn)



东南角鸟瞰图



西北角鸟瞰



沿安南路半鸟瞰