

无锡市建设项目规划设计方案批前公示

太堡墩闸站改造工程项目

根据城乡规划管理有关规定，现对太堡墩闸站改造工程项目规划设计方案进行批前公示。

一、项目概况

该项目位于无锡市梁溪区刘潭河与寺头港的交界处，建设单位为无锡市河湖治理和水资源管理中心。

项目可建设用地面积为 2298.2 平方米，闸站建筑面积约为 390 平方米，变电所建筑面积约 65 平方米，总建筑面积约为 455 平方米。容积率、建筑密度、绿地率等相关指标符合规划要求。(具体详见规划公示图)。

二、公示地点和时间

公示地点：

- 1、项目所在地现场；
- 2、无锡市自然资源和规划局网站(zrzy.wuxi.gov.cn)；
- 3、无锡市自然资源和规划局梁溪分局公示厅规划公示栏

(无锡市梁溪区学前西路 2 号)；

公示时间：2024 年 6 月 6 日~2024 年 6 月 17 日

三、联系方式和意见反馈

联系地点：无锡市自然资源和规划局梁溪分局(无锡市梁溪区学前西路 2 号)

邮政编码：214031

联系电话：81009909

电子邮箱：ghjxkc@163.com

批前公示旨在征询公众意见，并非最终审批结果。公示期间，如有意见或建议，请反馈给我局(请注明本人身份、联系电话或地址)。


无锡市自然资源和规划局

2024 年 6 月 5 日

无锡市自然资源和规划局

[HTTP://ZRZY.WUXI.GOV.CN](http://zrzy.wuxi.gov.cn)

方案总平面图

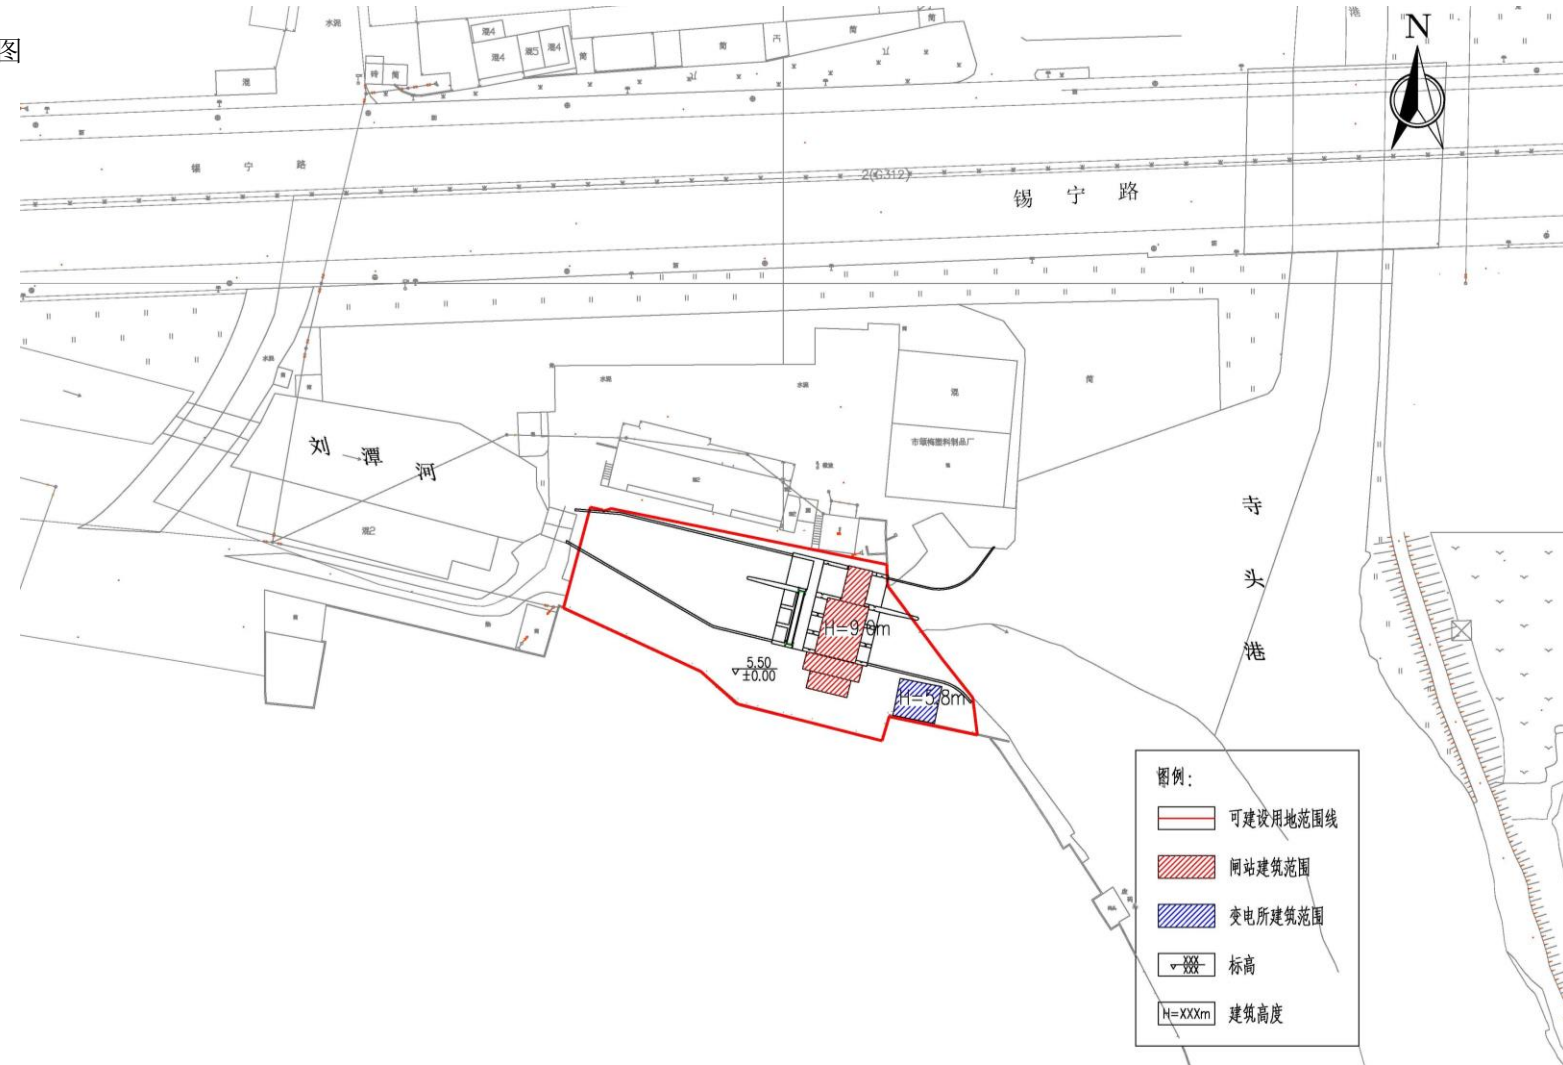

鸟瞰图（仅为示意）



内河侧视图（仅为示意）



外河侧视图（仅为示意）