


# 通云路（春潮路~春江西路）工程规划方案批前公示图（一）

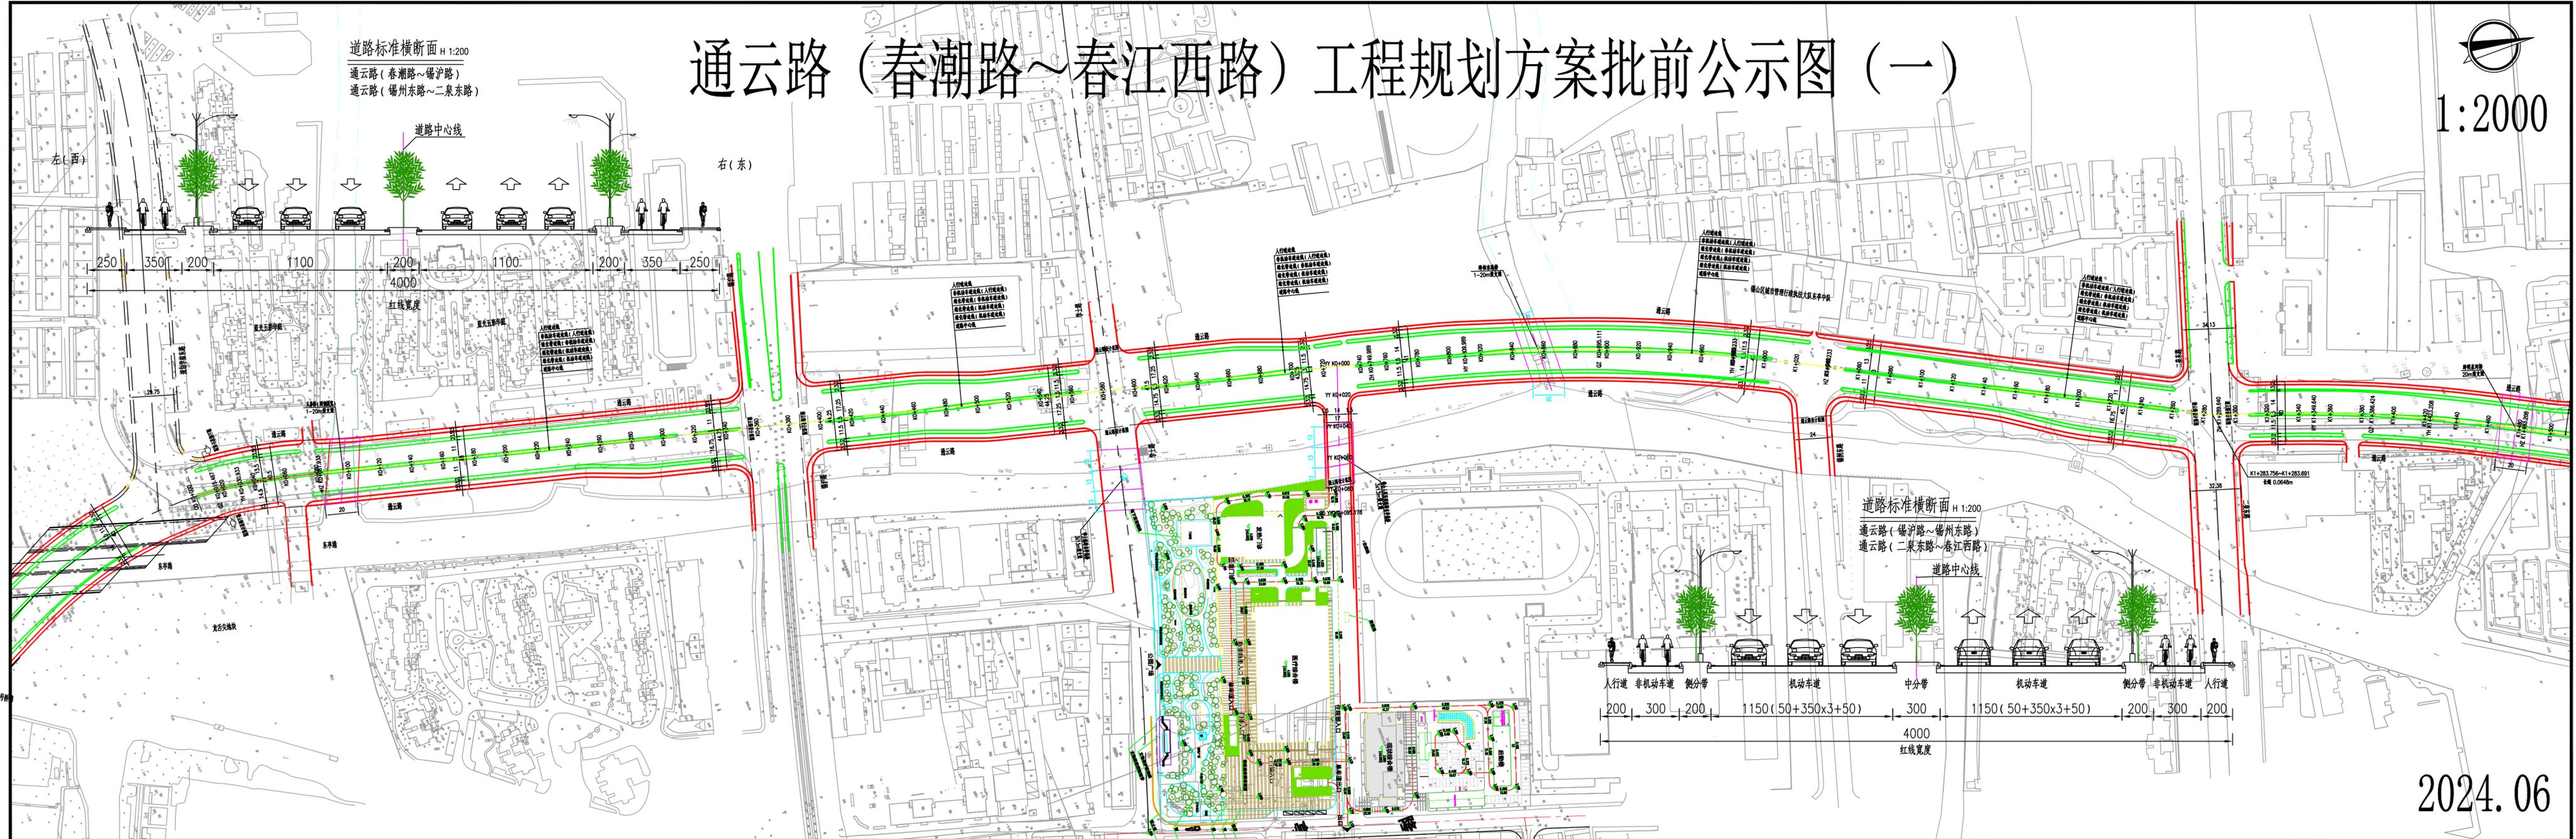

1:2000



道路标准横断面 H 1:200  
 通云路（春潮路~锡沪路）  
 通云路（锡州东路~二泉东路）

道路中心线

左(西)

右(东)

红线宽度

道路标准横断面 H 1:200  
 通云路（锡沪路~锡州东路）  
 通云路（二泉东路~春江西路）

道路中心线





2024.06

# 通云路（春潮路~春江西路）工程规划方案批前公示图（二）

1:2000

道路标准横断面 H 1:200  
通云路（锡沪路~锡州东路）  
通云路（二泉东路~春江西路）

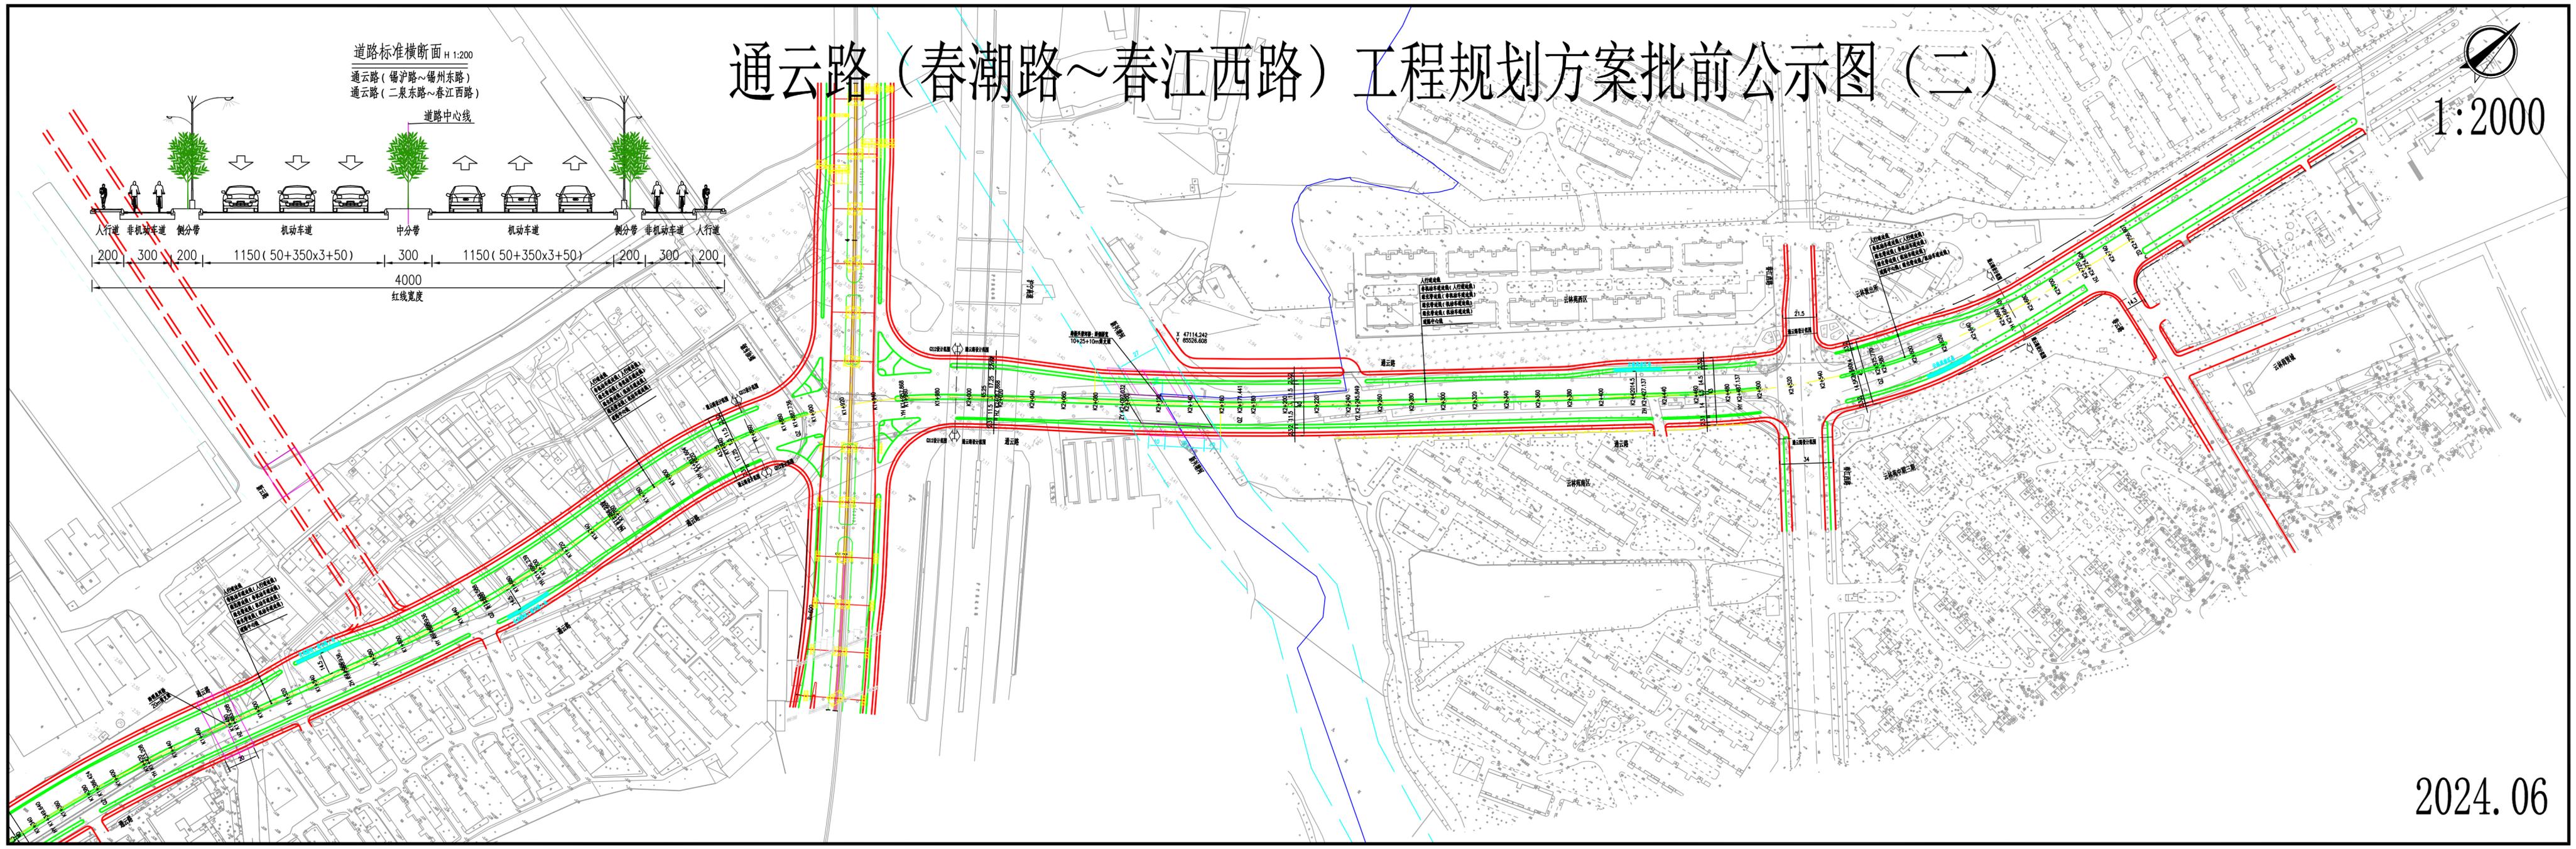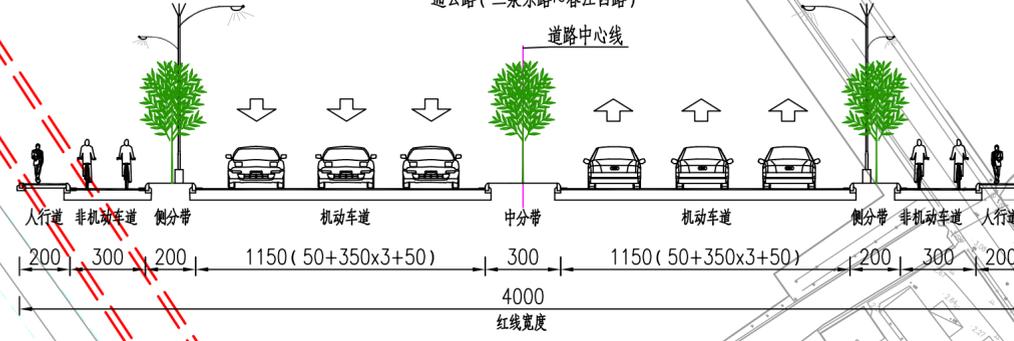

2024.06