

无锡市建设项目规划设计方案批前公示

根据城乡规划管理有关规定，现对江南大学附属医院人行天桥新建工程规划设计方案进行批前公示。

一、项目概况

江南大学附属医院人行天桥新建工程项目位于滨湖区江南大学东南门与江南大学附属医院西门之间，天桥宽度为4.5米，长度为80.4米；建设单位为无锡市城市重点建设项目管理中心。

二、审批依据

国家有关城乡规划法律法规和规划设计规范、《关于江南大学附属医院人行天桥新建工程项目建议书的批复》（锡滨行审投许[2022]142号）、本地区控规等相关资料。

三、公示地点和时间

公示地点：

1. 无锡市自然资源和规划局网站
(<http://zrzy.wuxi.gov.cn>)

2. 项目所在地现场

3. 无锡市自然资源和规划局滨湖分局公示栏
(青莲路78号)

公示时间：2024年6月17日—2024年6月26日

四、联系方式和意见反馈

1. 电子邮箱：wxyzrghb@126.com

(无锡市自然资源和规划局滨湖分局意见反馈邮箱)

电话：0510-85137977

批前公示旨在征询公众意见，并非最终审批结果。公示期间，如有意见或建议请反馈（请注明本人身份、联系电话或地址）。

附：江南大学附属医院人行天桥新建工程项目规划设计方案批前公示图


无锡市自然资源和规划局
2024年6月17日

无锡市自然资源和规划局

[HTTP://ZRZY.WUXI.GOV.CN](http://zrzy.wuxi.gov.cn)

江南大学附属医院人行天桥新建工程

方案总平面图

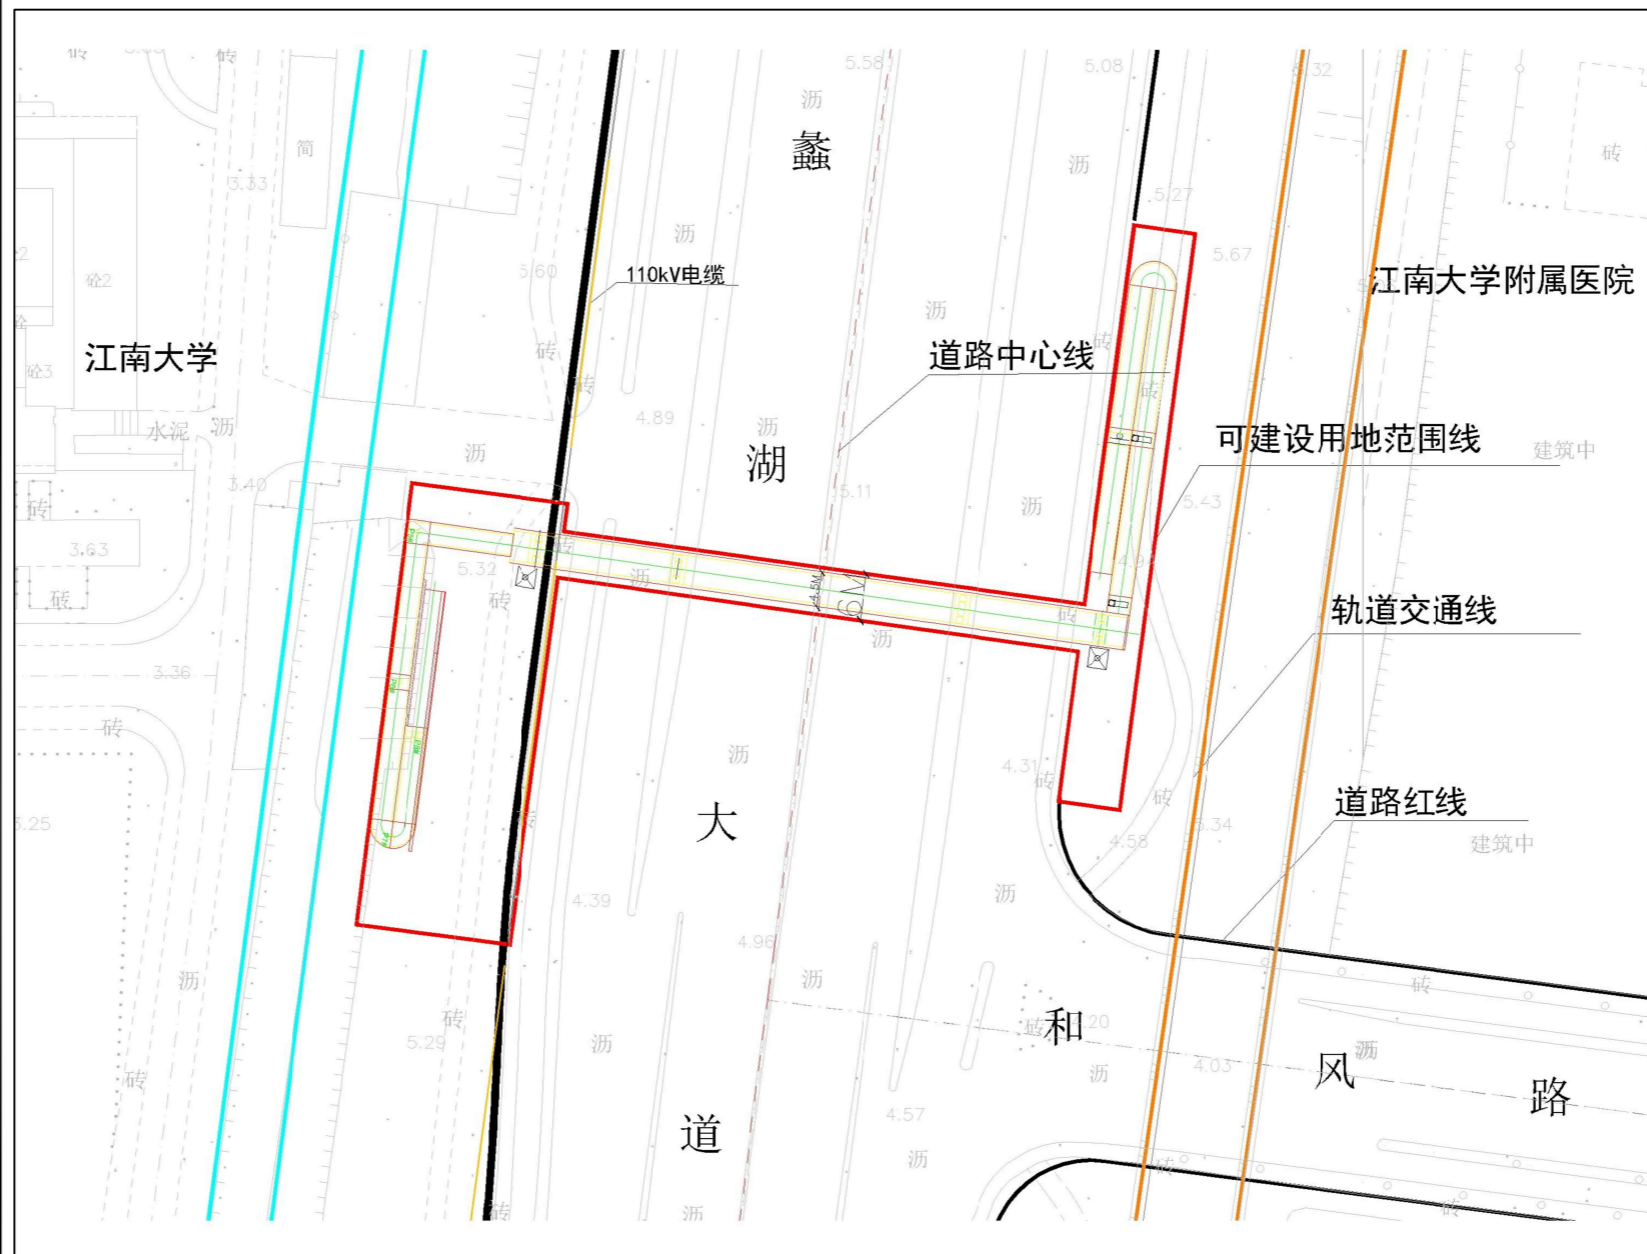

鸟瞰图（仅为示意）



车行视角图（仅为示意）



人行视角图（仅为示意）