

无锡市建设项目规划设计方案批前公示

根据城乡规划管理有关规定，现对无锡至宜兴城际轨道交通工程竺山湖东工作井建设项目规划设计方案进行批前公示。

一、项目概况

该项目位于霞光路与锦云路交叉口西北侧，建设单位为无锡锡宜轨道交通有限公司。

项目可建设用地面积约2191.6平方米，用地性质为城市轨道交通用地。

项目总建筑面积约1606.2平方米，其中地上建筑面积约57.4平方米，地下建筑面积约1548.8平方米。

二、公示地点和时间

公示地点：

- 1、项目所在地现场或社区公示栏；
- 2、无锡市自然资源和规划局网站（zrzy.wuxi.gov.cn）；
- 3、无锡市自然资源和规划局滨湖分局公示栏（青莲路78号）；

公示时间：2024年6月20日--2024年7月1日

三、联系方式和意见反馈

联系电话：李工18352537162

电子邮箱：szc_wxghj@163.com


批前公示旨在征询公众意见，并非最终审批结果。公示期间，如有意见或建议，请反馈给我局（请注明本人身份、联系电话和地址）。

无锡市自然资源和规划局
2024年6月19日

无锡市自然资源和规划局

[HTTP://ZRZY.WUXI.GOV.CN](http://zrzy.wuxi.gov.cn)

无锡至宜兴城际轨道交通工程竺山湖东工作井建设项目

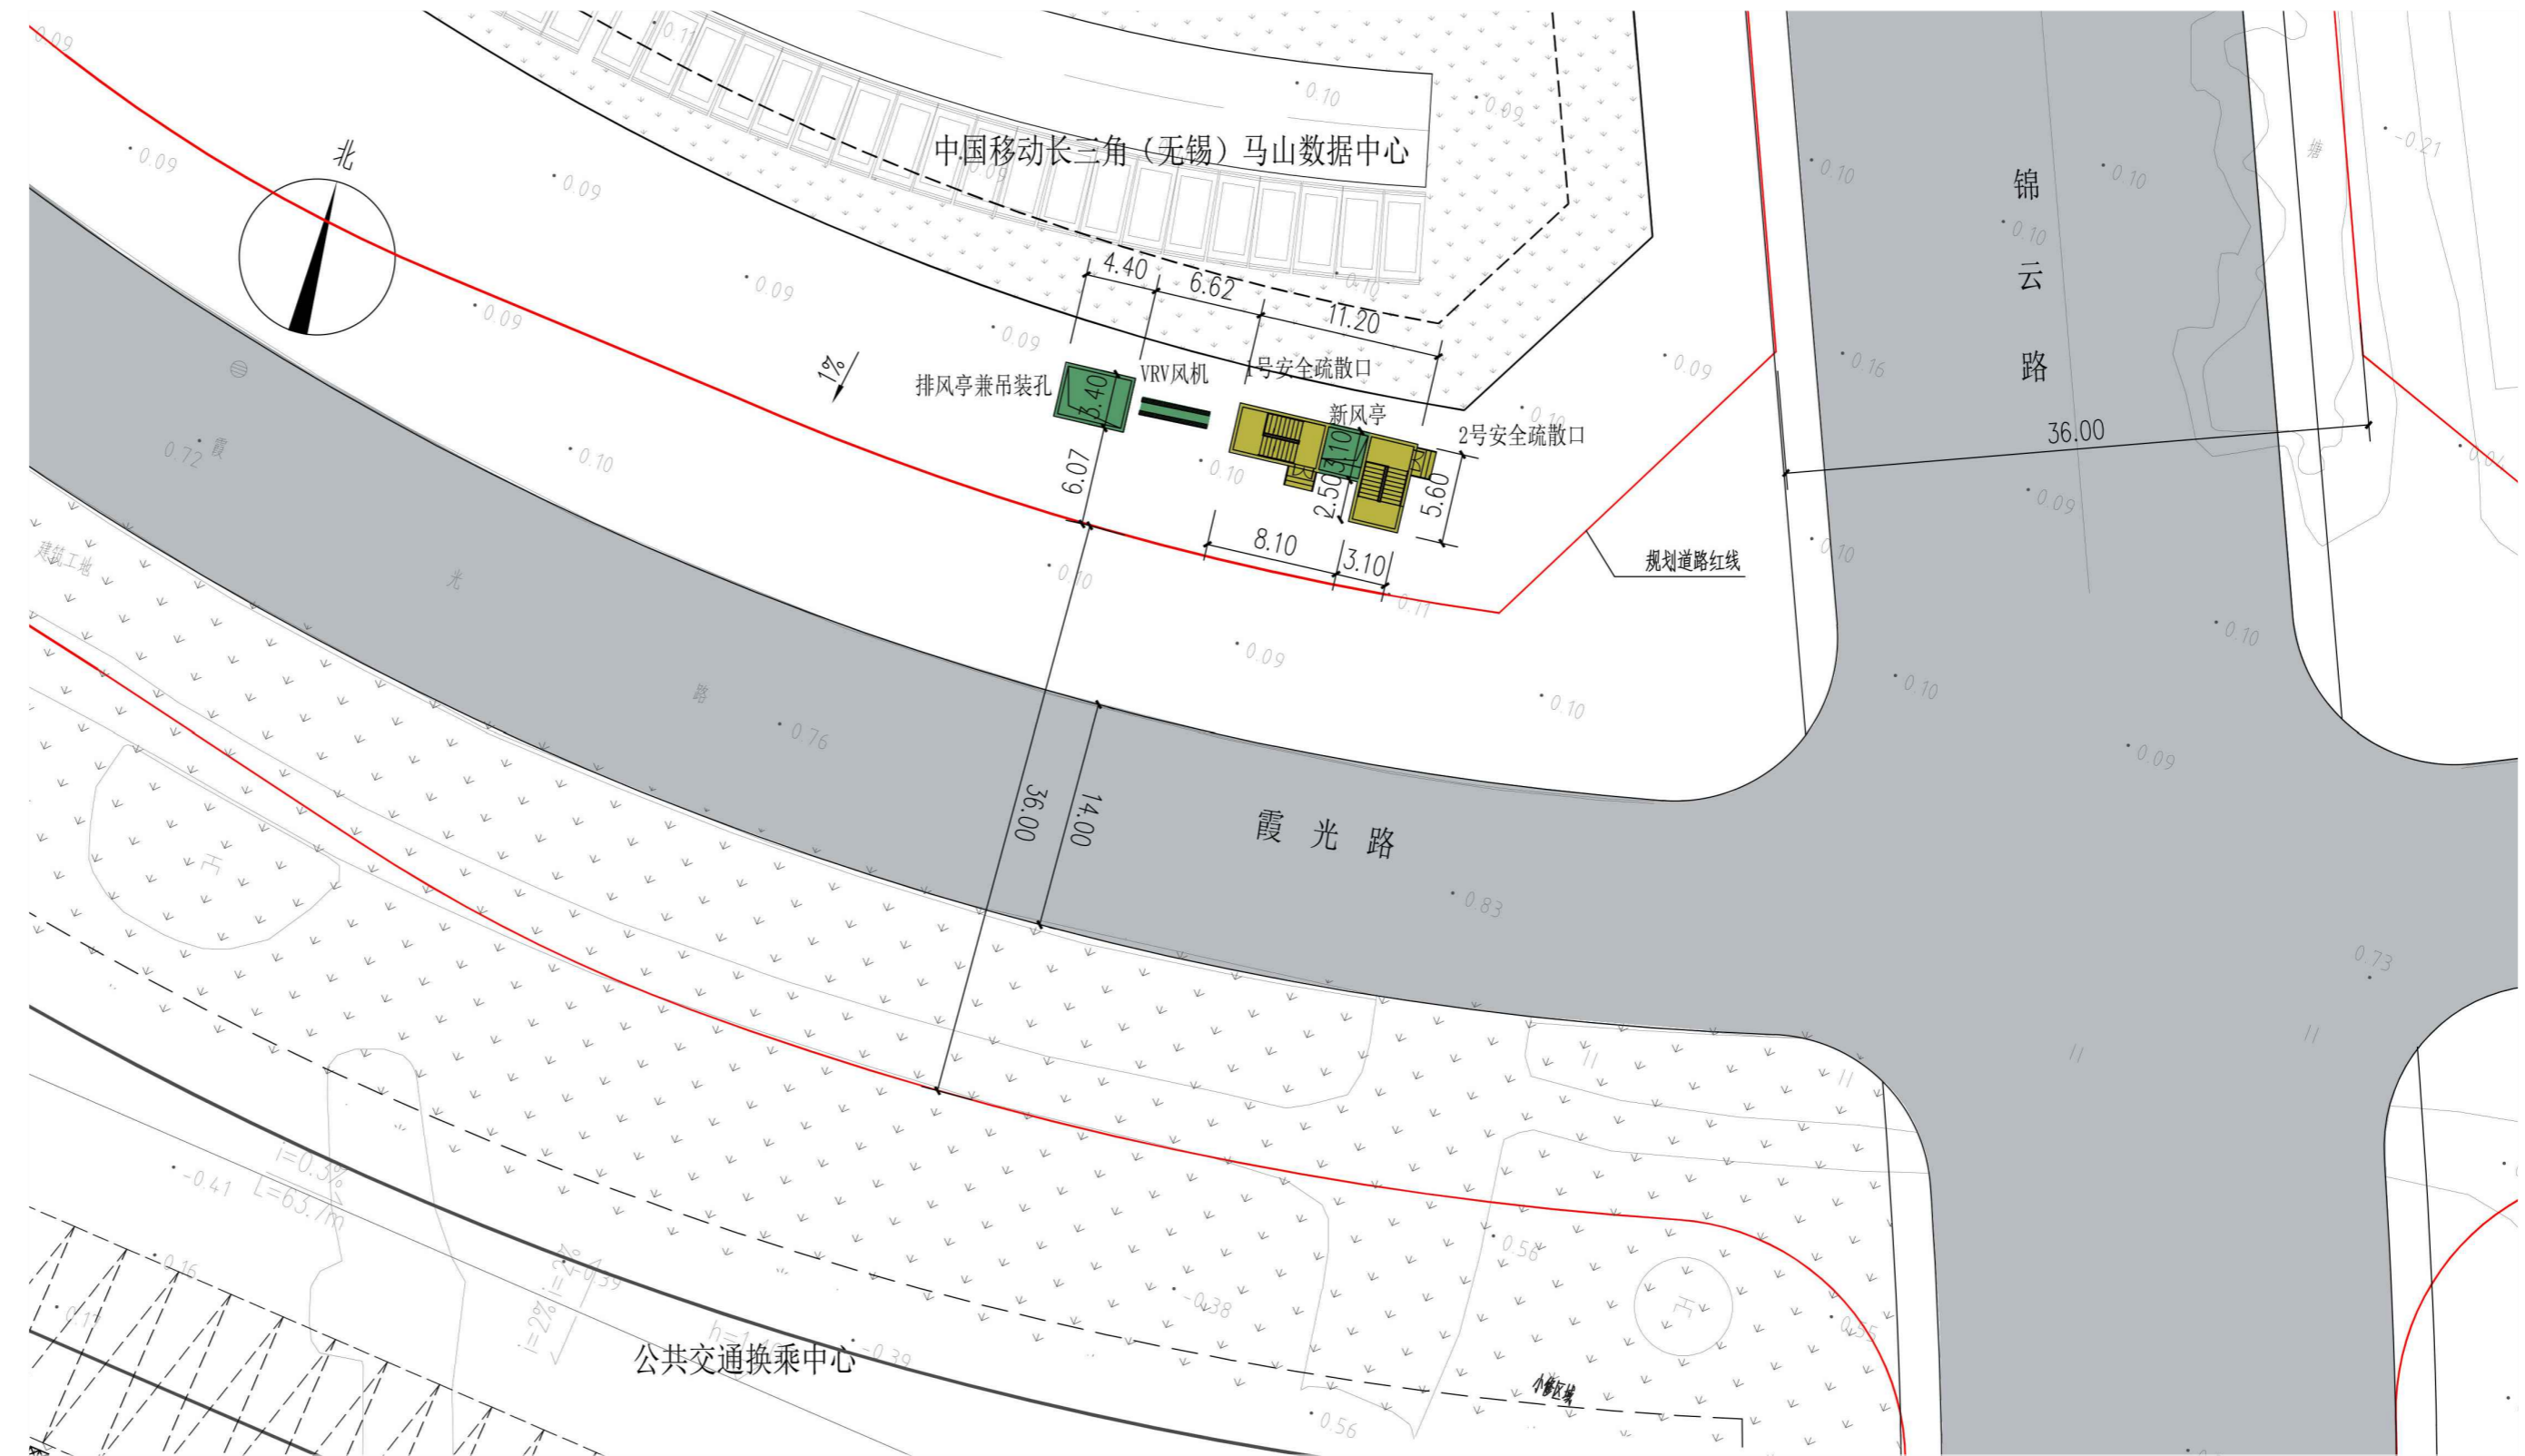

总平面图



鸟瞰图



沿街效果图