

无锡市建设项目规划设计方案批前公示

根据城乡规划管理有关规定，现对无锡至宜兴城际轨道交通工程葛埭桥站建设项目规划设计方案进行批前公示。

一、项目概况

该项目位于万锡路与缘溪路交叉口南侧，与既有地铁1号线通道换乘，建设单位为无锡锡宜轨道交通有限公司。

项目可建设用地面积约14816.5平方米，用地性质为城市轨道交通用地。

项目总建筑面积约19791.2平方米，其中地上建筑面积约561.4平方米，地下建筑面积约19229.8平方米。

二、公示地点和时间

公示地点：

- 1、项目所在地现场；
- 2、无锡市自然资源和规划局网站 (zrzy.wuxi.gov.cn)；
- 3、无锡市自然资源和规划局滨湖分局公示栏 (青莲路78号)；

公示时间：2024年6月20日—2024年7月1日

三、联系方式和意见反馈


联系电话：李工18352537162

电子邮箱：szc_wxghj@163.com

批前公示旨在征询公众意见，并非最终审批结果。公示期间，如有意见或建议，请反馈给我局（请注明本人身份、联系电话和地址）。

无锡市自然资源和规划局
2024年6月19日

无锡至宜兴城际轨道交通工程葛埭桥站建设项目

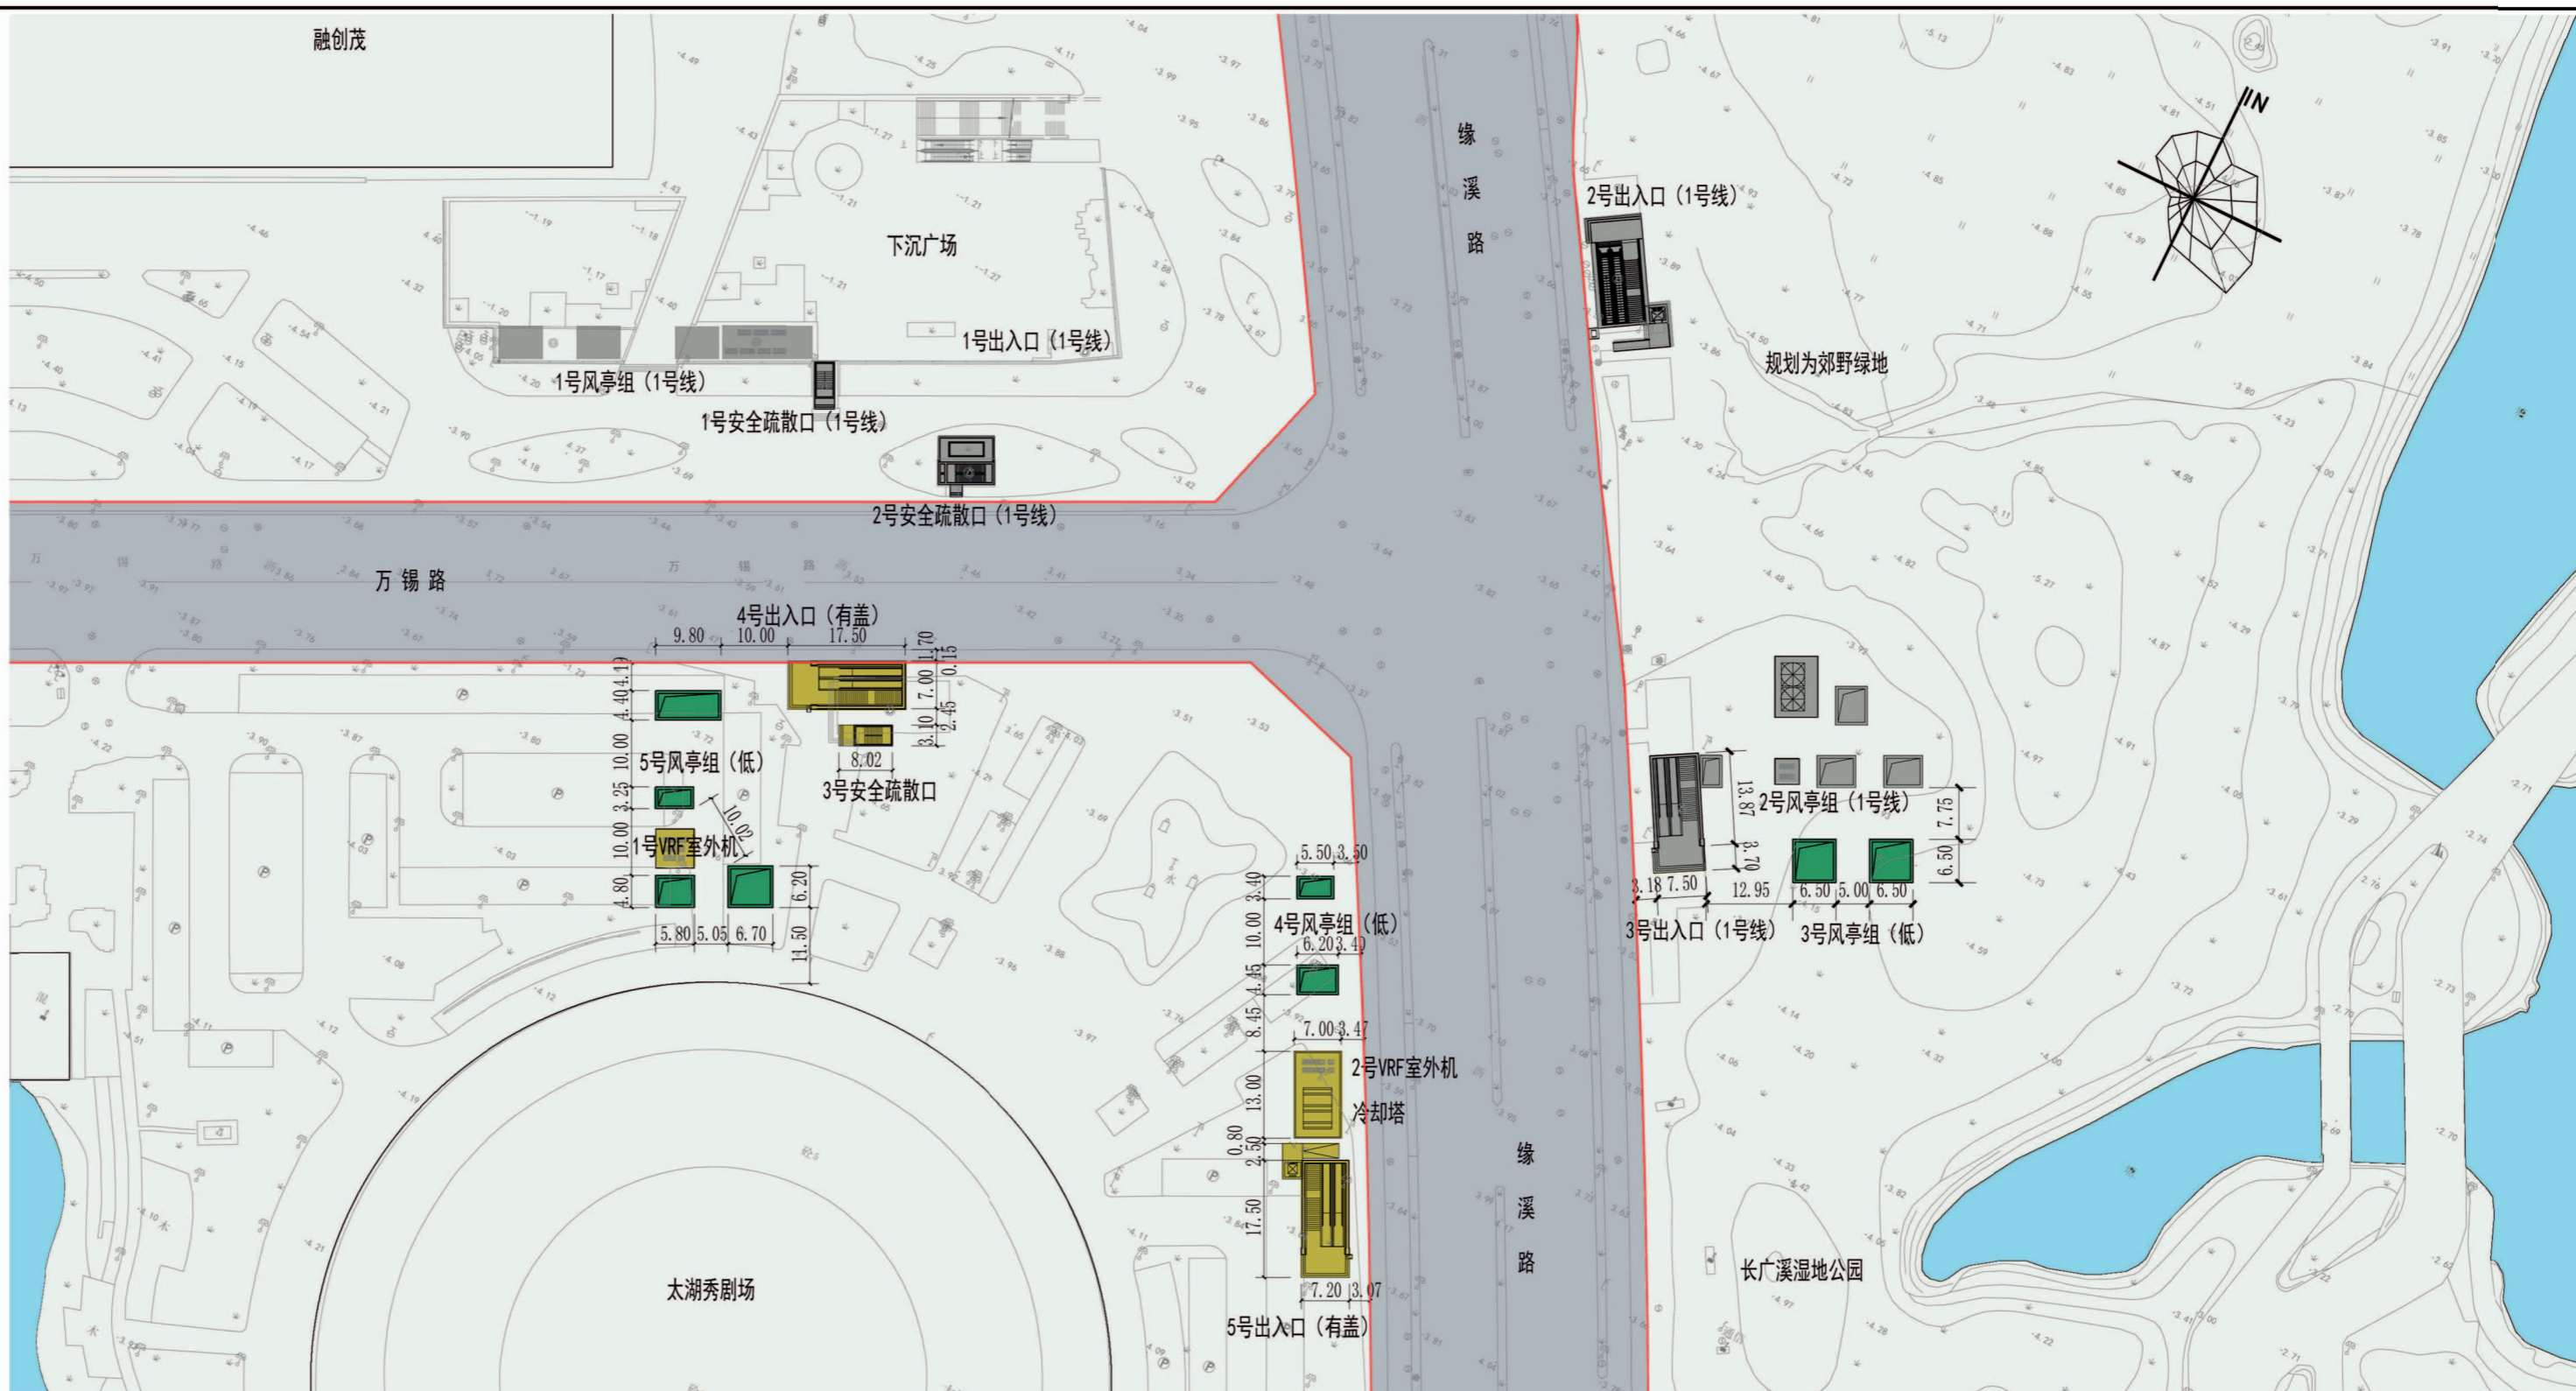

总平面图



鸟瞰图



沿街效果图