


沁扬路（通扬南路-南长街）新建工程项目规划设计方案批前公示

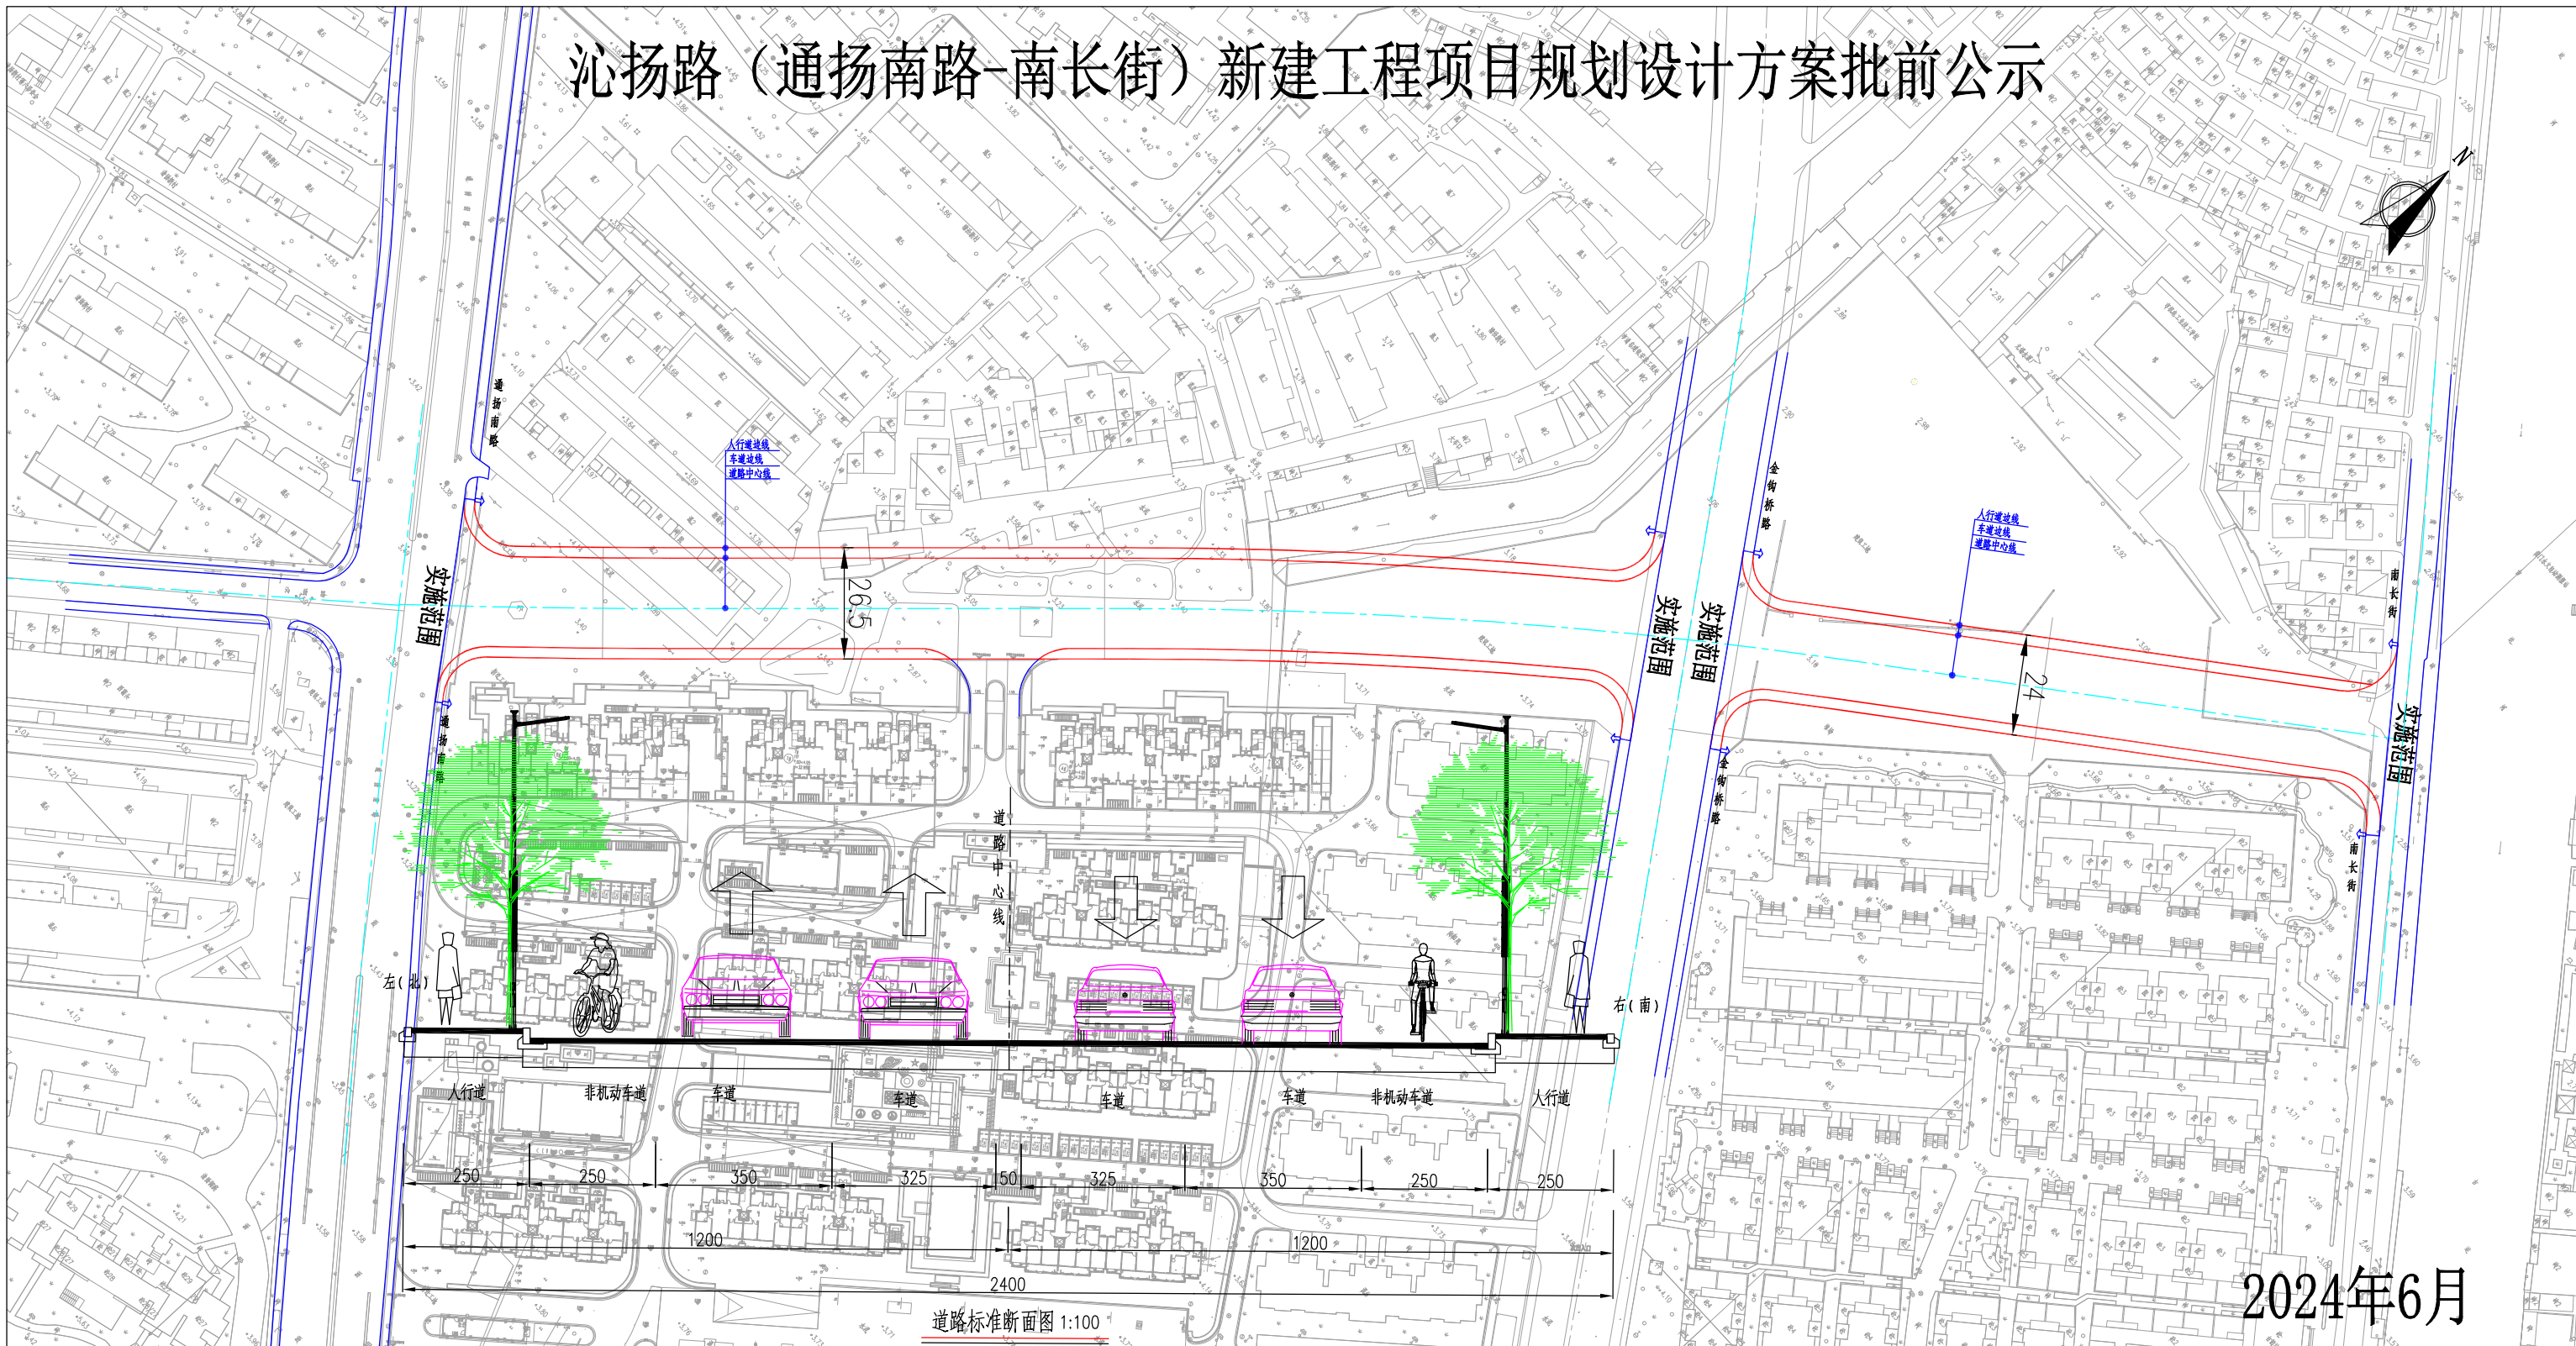

2024年6月