
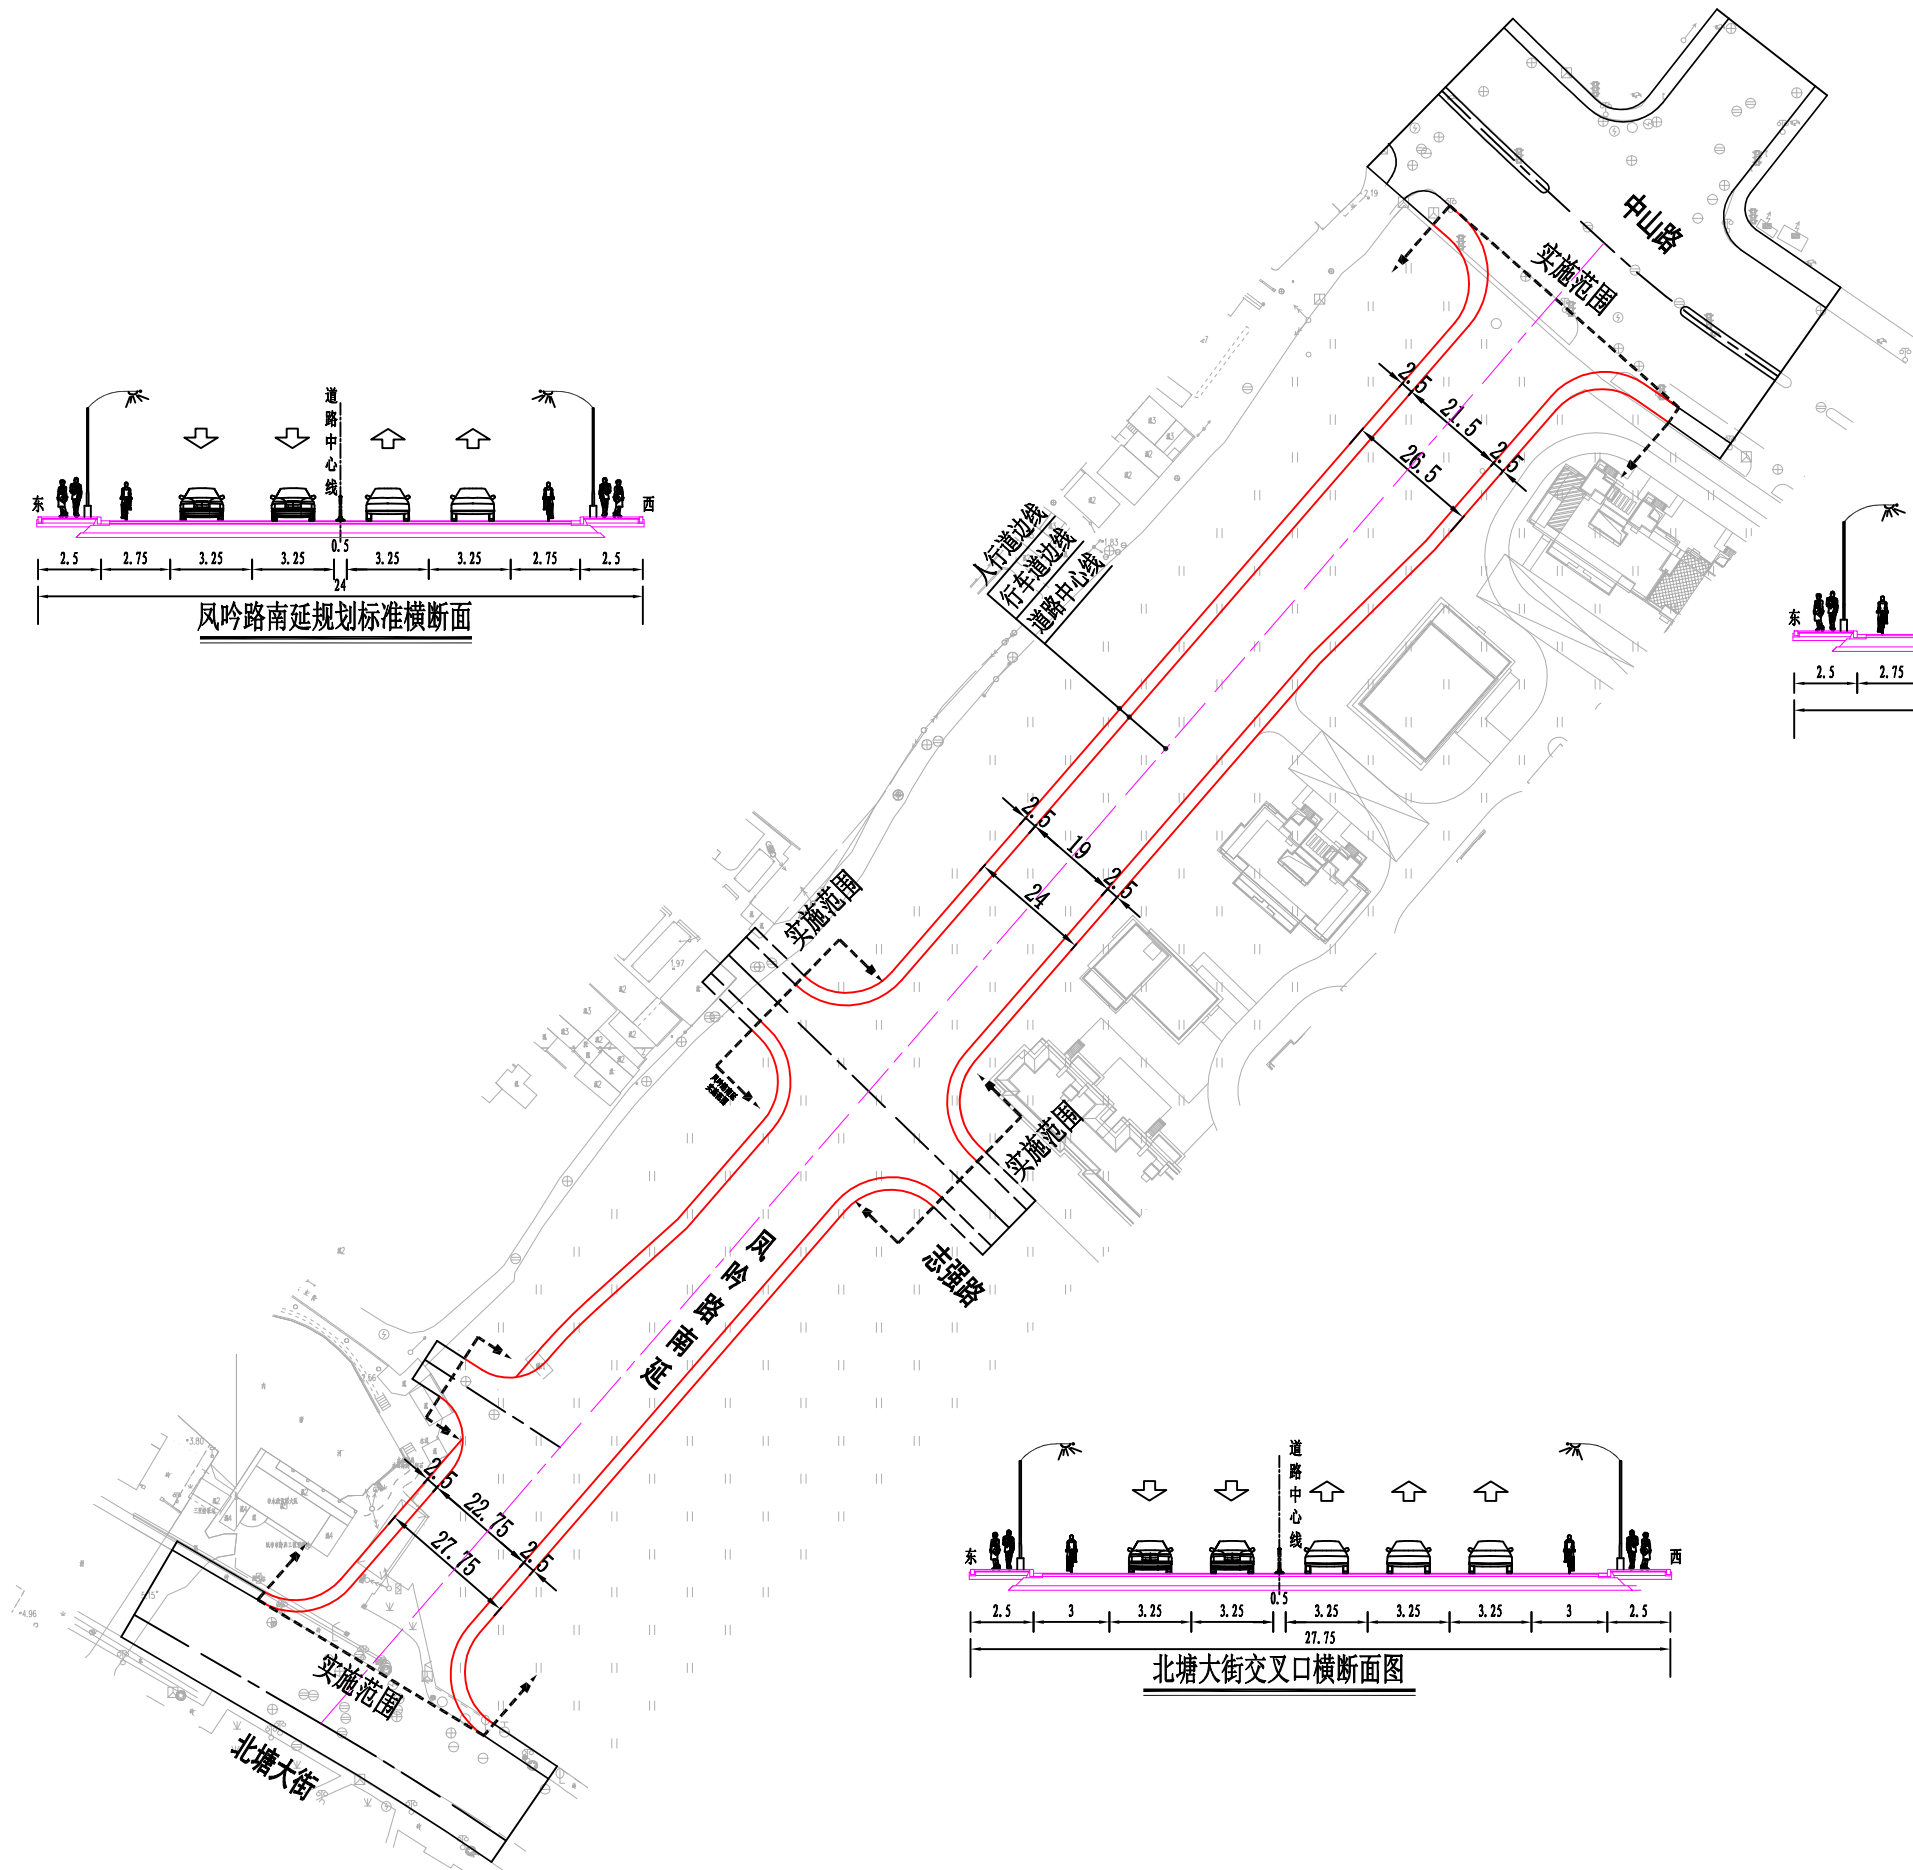
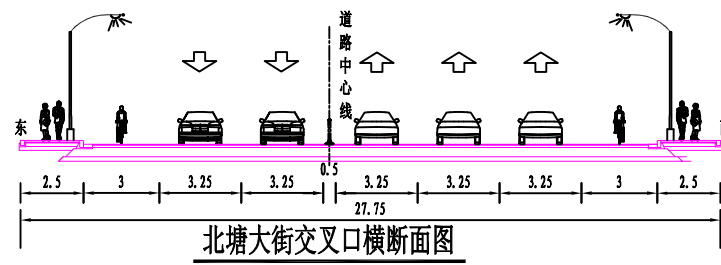
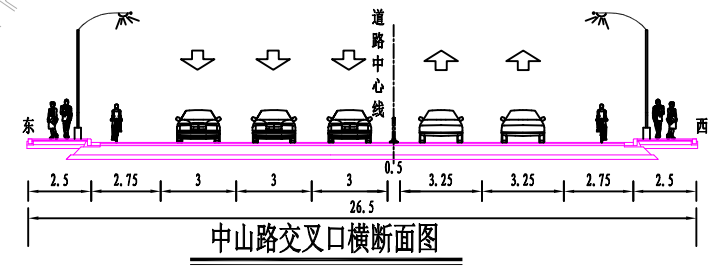
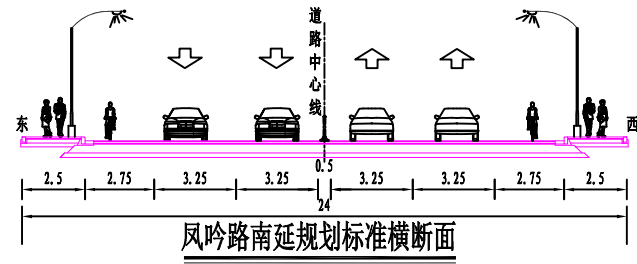


# 凤吟路南延（中山路-北塘大街）新建工程项目方案审查批前公示图

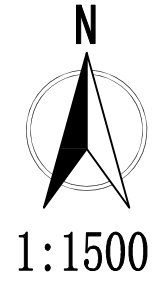

2024年6月