


全昌路（中山路-北塘大街）新建工程项目方案审查批前公示图

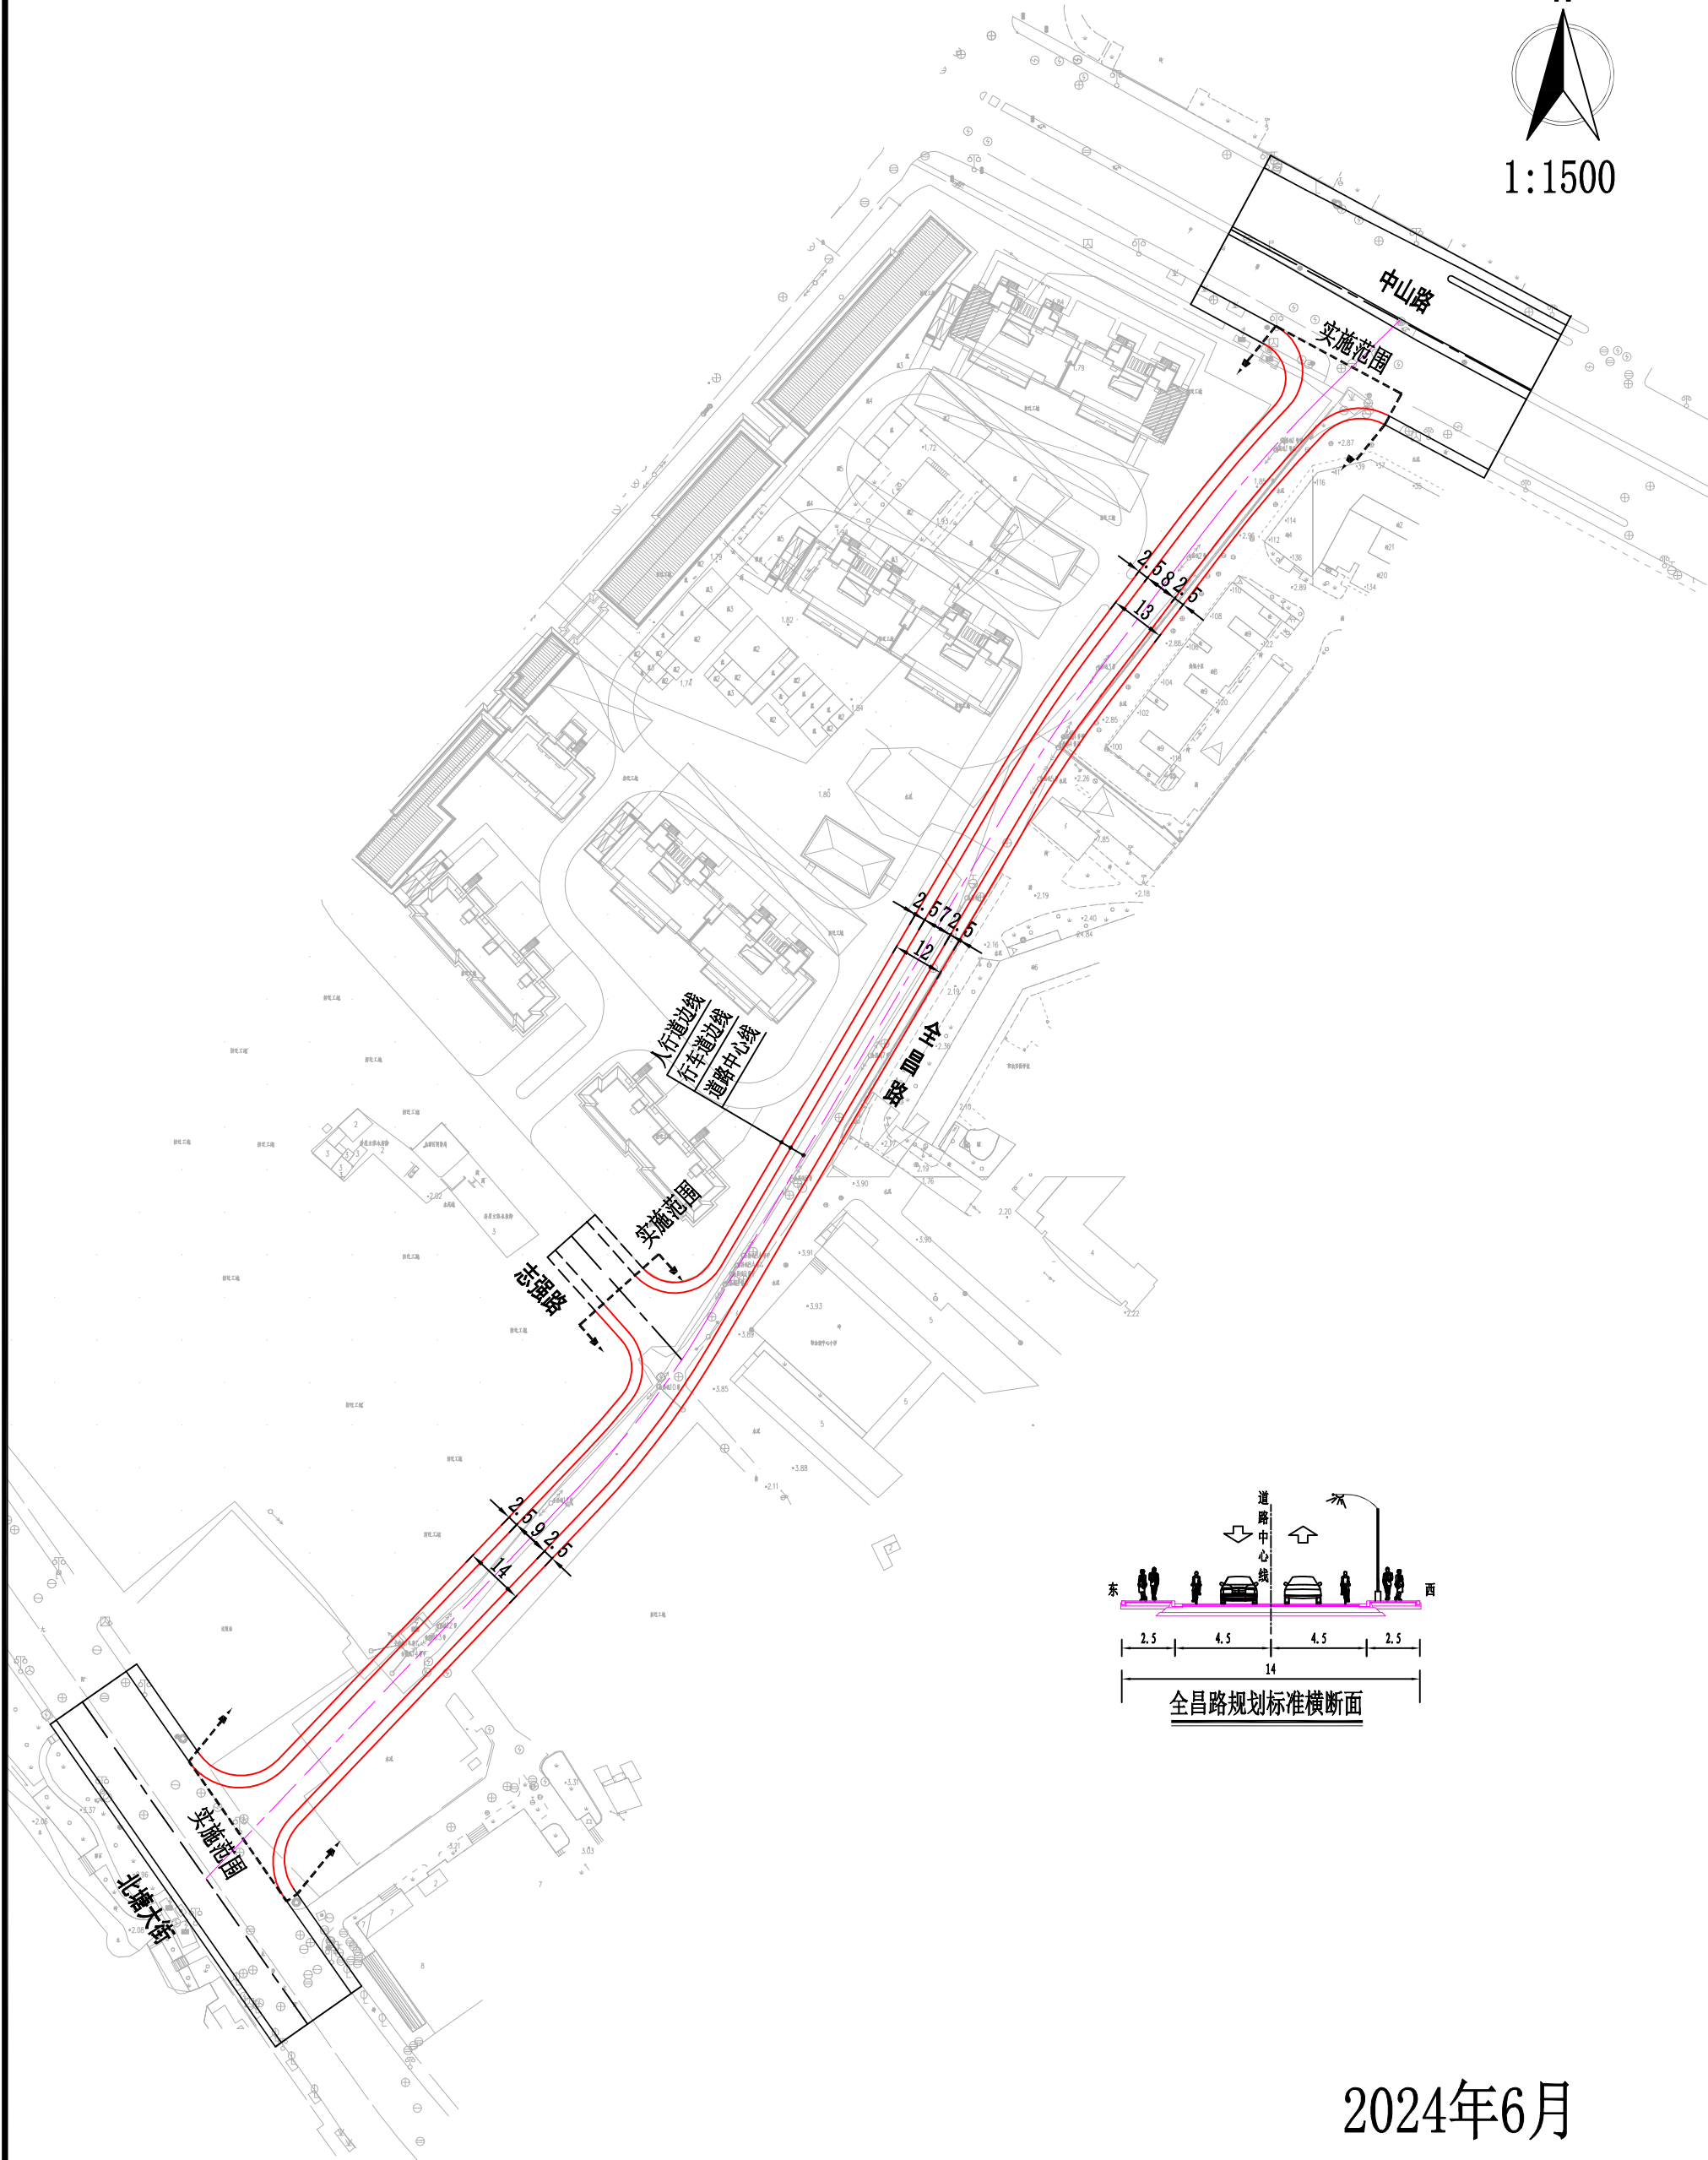

1:1500



2024年6月