


兴梁道北延（周新路-大通路）新建工程项目规划设计方案批前公示

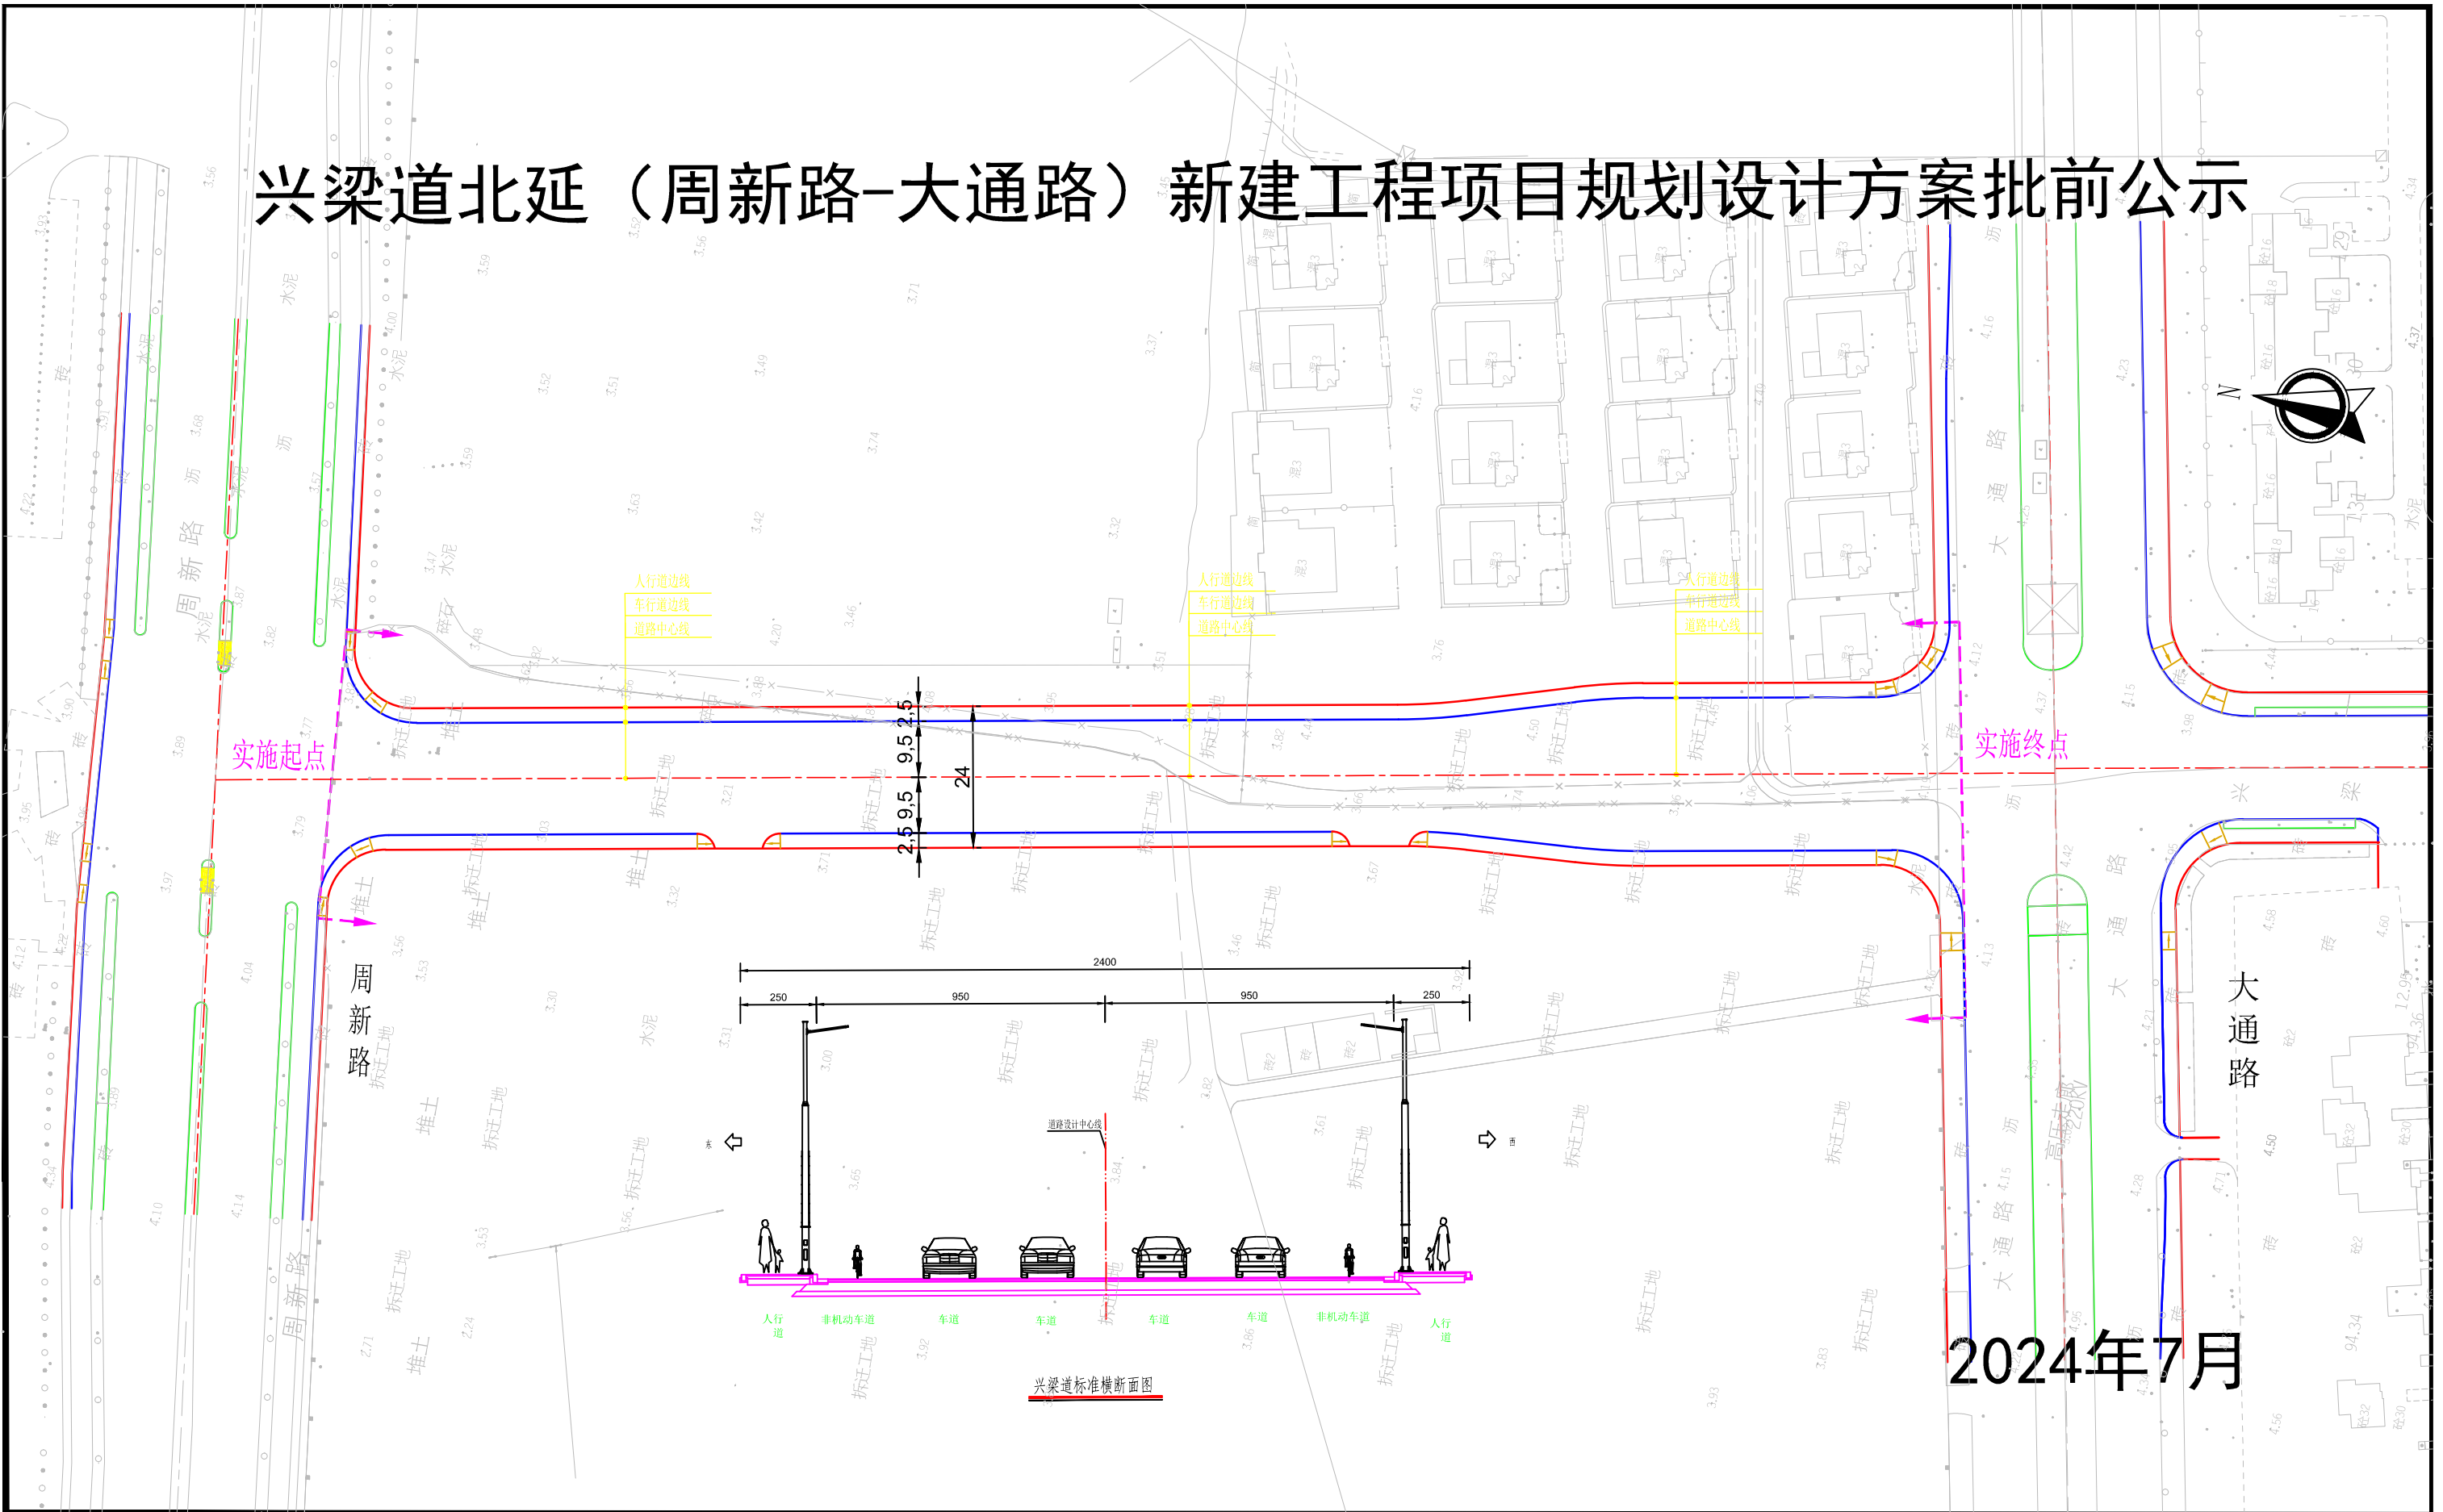

2024年7月