



# 西元路（天丰路-西石路）新建工程项目方案审查批前公示图

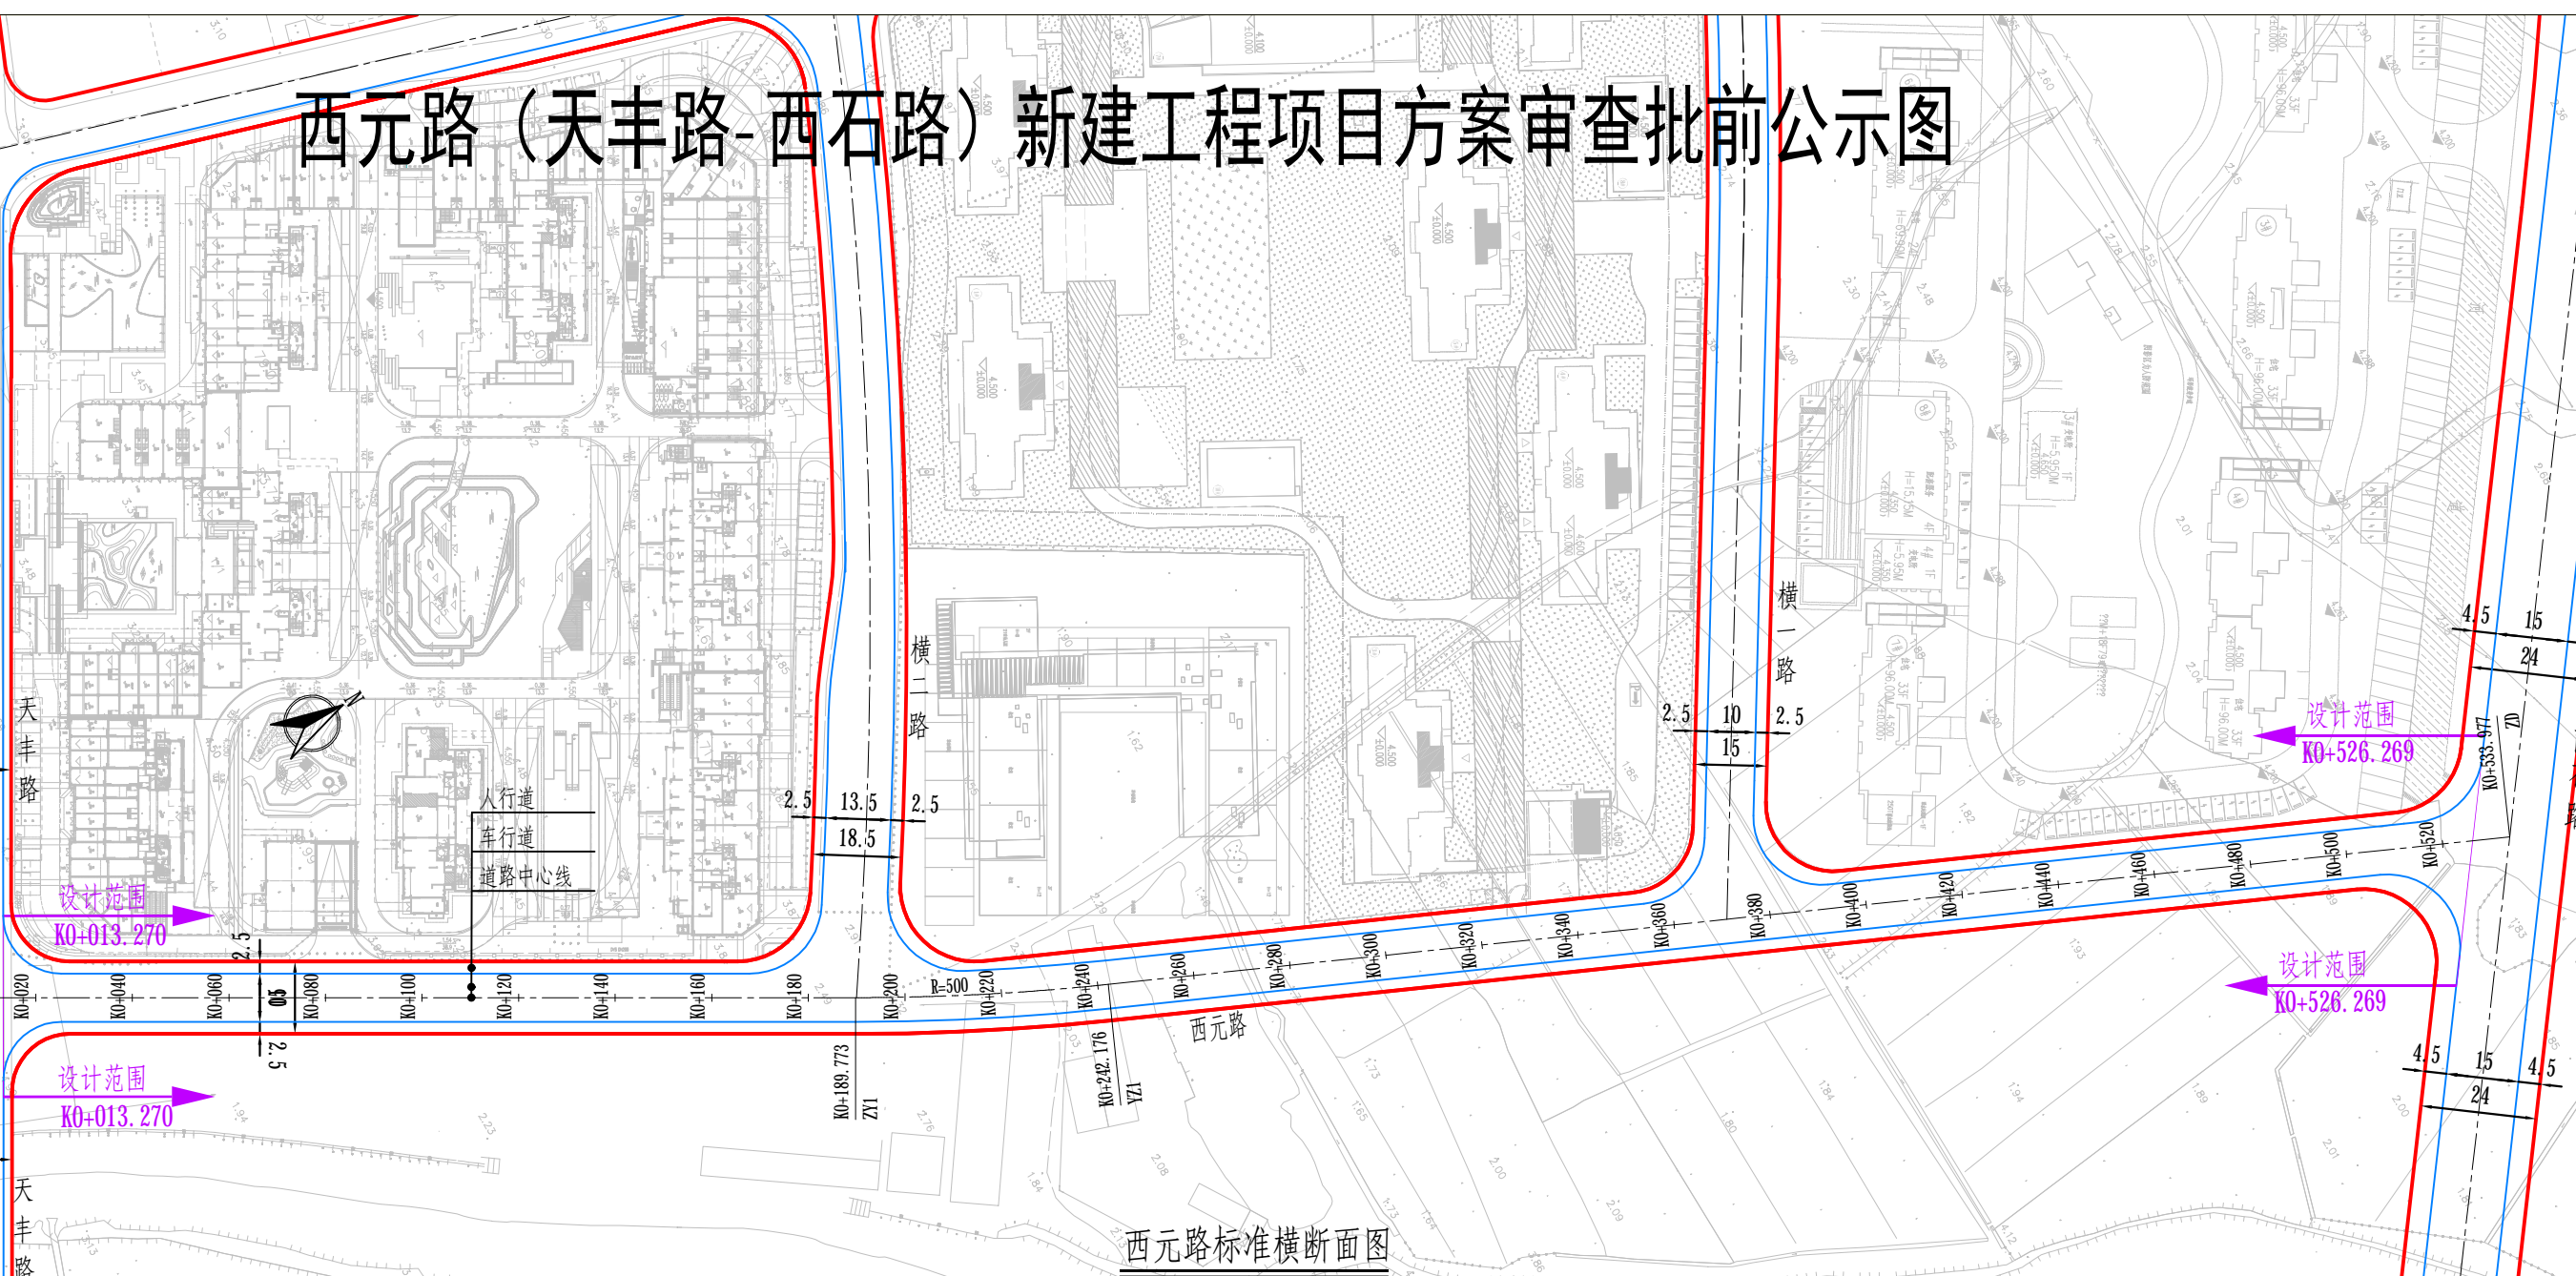

西元路标准横断面图

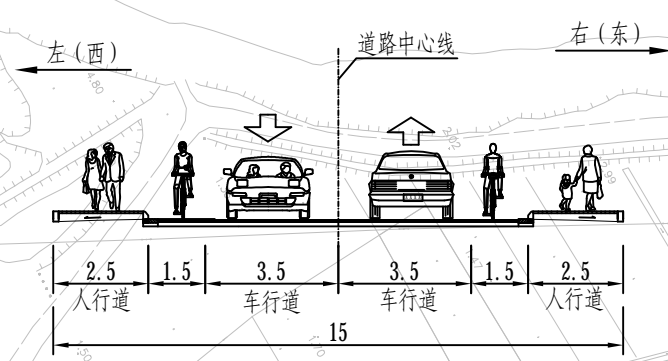

2024年7月