




谈渡桥地块规划道路（新民路~永丰路）新建工程项目方案审查批前公示图

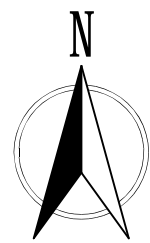

1:1500

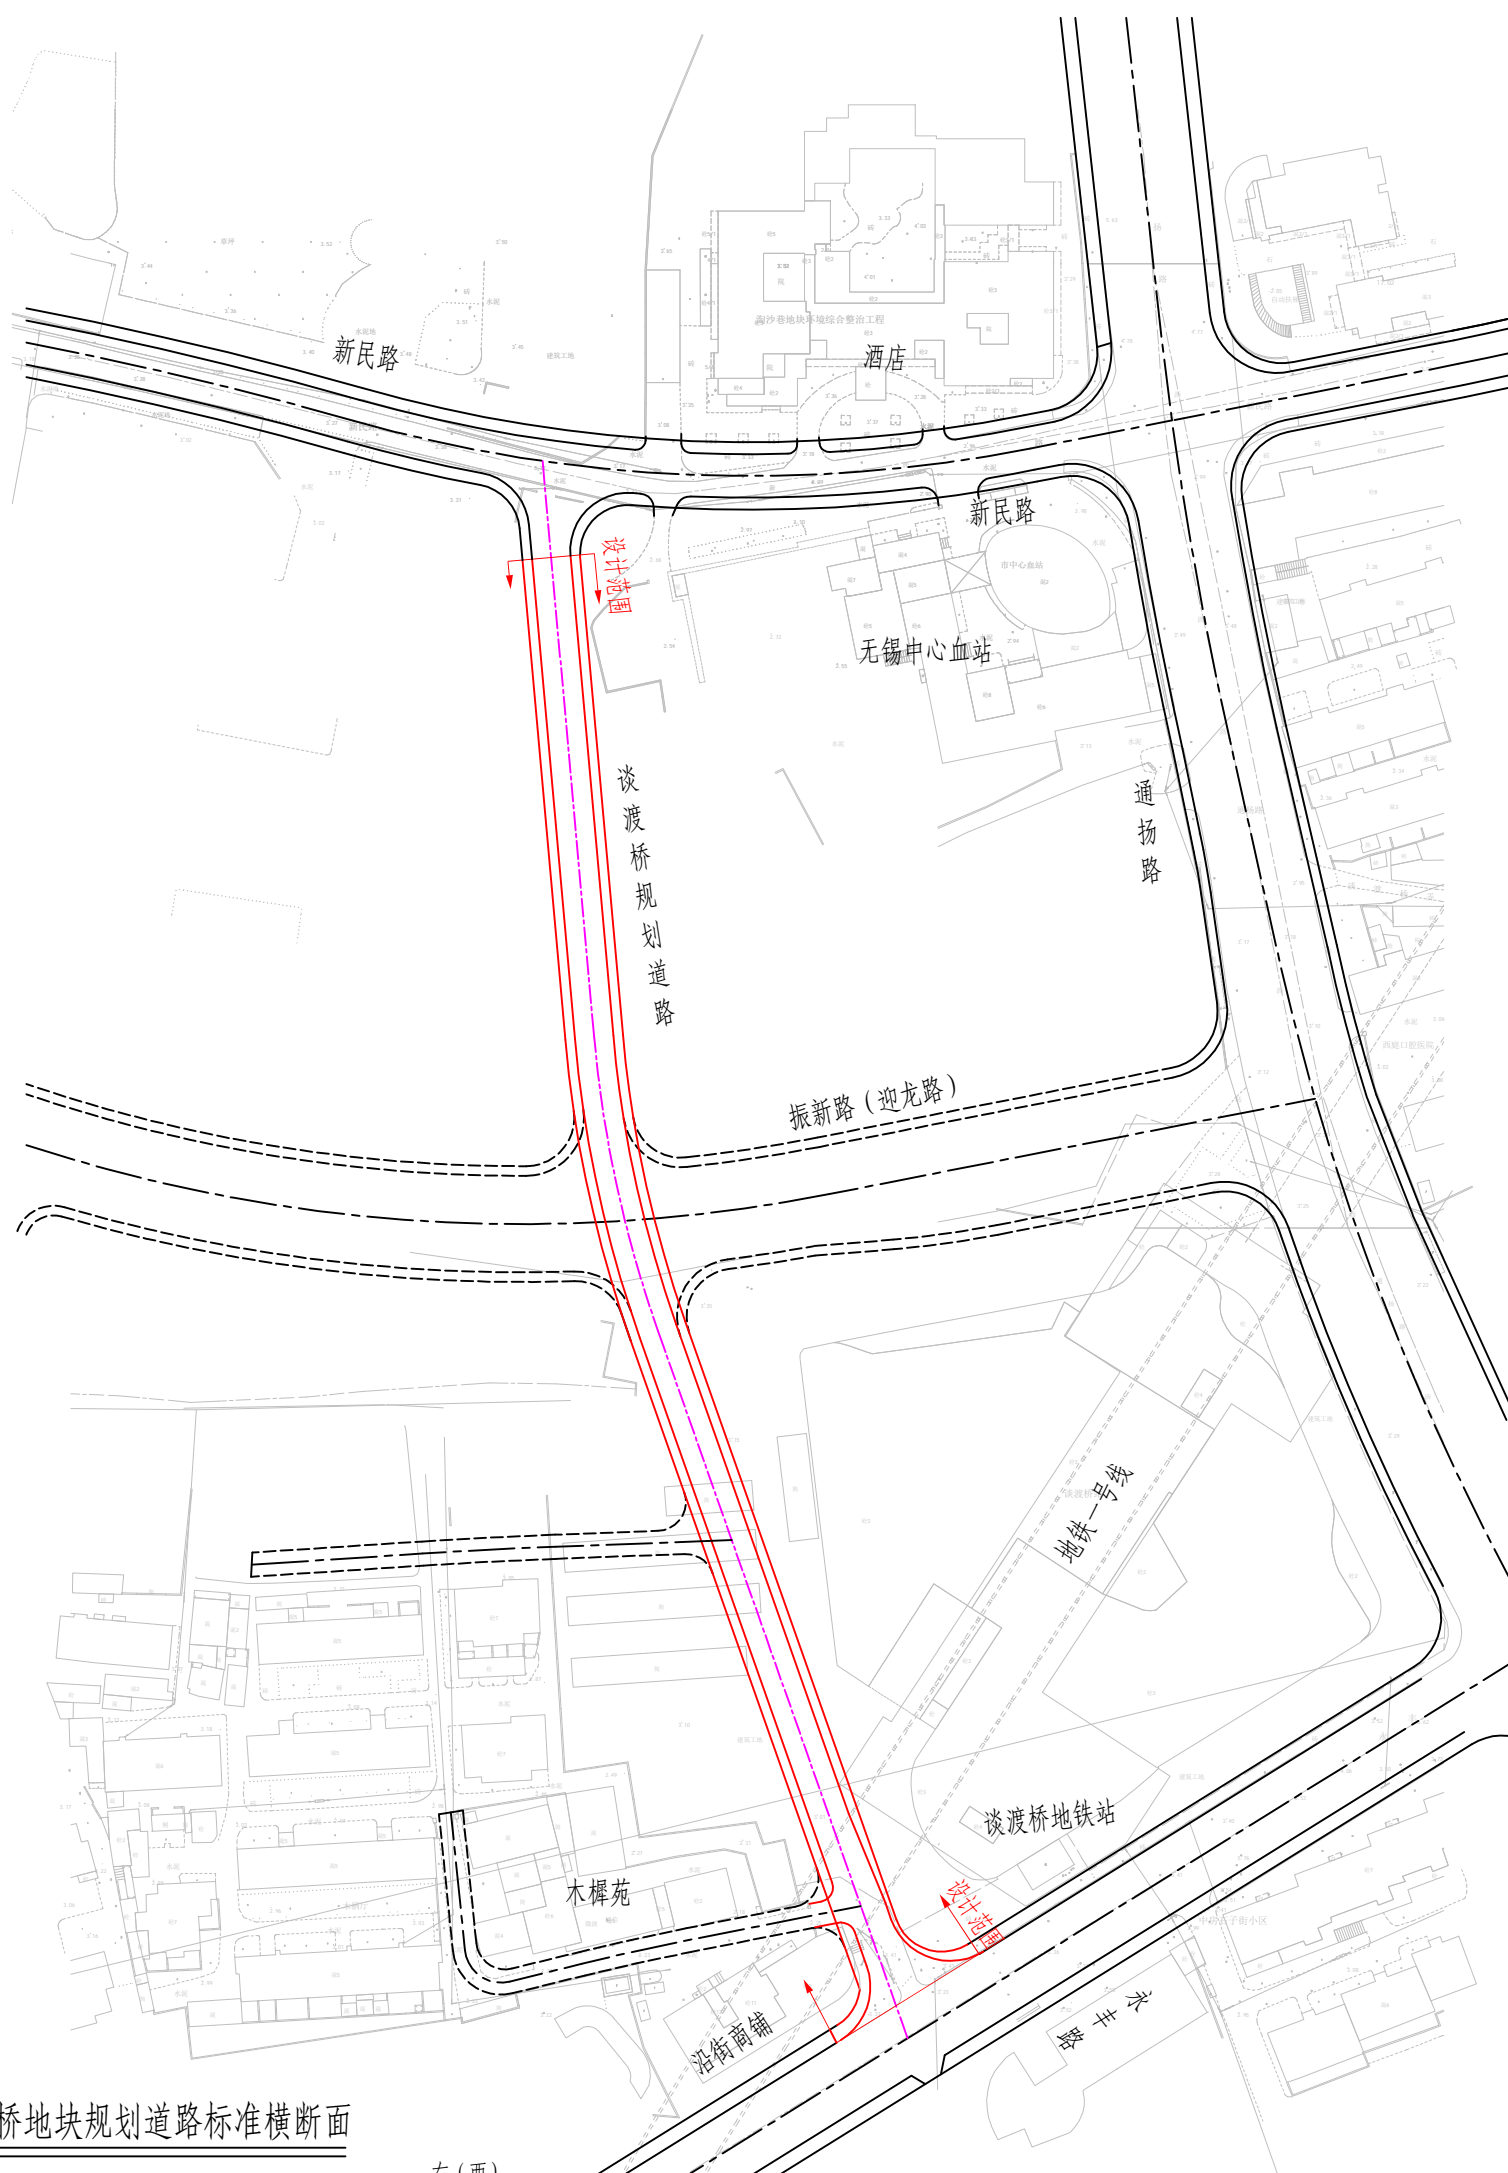

谈渡桥地块规划道路标准横断面

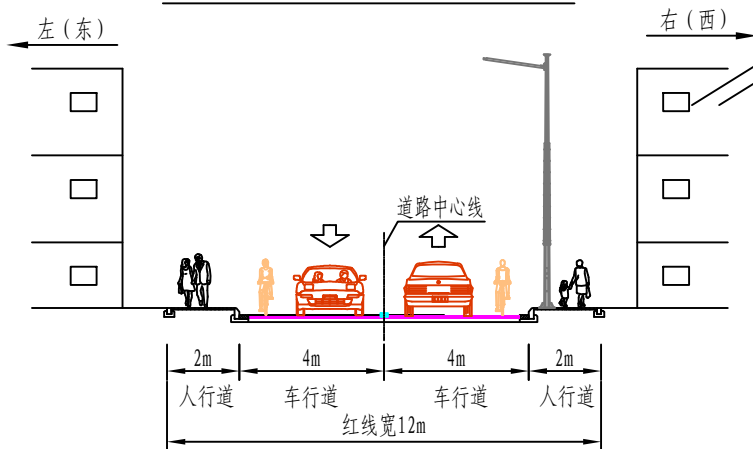

2024年7月