

无锡市建设项目规划设计方案批前公示

北尖儿童友好公园新建工程（锡澄运河桥）

根据城乡规划管理有关规定，应建设单位申请，现对北尖儿童友好公园新建工程（锡澄运河桥）选址进行批前公示。

一、项目概况

该项目位于梁溪区惠暨大道西侧、广石路南侧，跨越新开锡澄运河，锡澄运河桥为北尖公园出入口连通惠暨大道而建设。桥梁由主桥、引桥及梯道构成。主桥桥面宽度7~14m，主跨采用独塔无背索斜拉桥形式，主桥总长157.5m；引桥桥面宽度5~7m，引桥总长311.2m；梯道桥面总宽4.4m，梯道总长39.3m。

建设单位为无锡北盛投资发展有限公司。

二、公示地点和时间

公示地点：

1、无锡市自然资源和规划局网站

(<http://zrzy.wuxi.gov.cn>)

2、项目所在地现场

3、无锡市自然资源和规划局梁溪分局规划公示厅(学前西路2号一楼)

公示时间：2024年7月12日——2024年7月22日

三、联系方式和意见反馈

联系地点：无锡市自然资源和规划局梁溪分局

邮政编码：214031

联系电话：83122881

电子邮箱：ghjxkc@163.com


批前公示旨在征询公众意见，并非最终审批结果。公示期间，如有意见或建议，请反馈给我局（请注明本人身份、联系电话或地址）。

无锡市自然资源和规划局
2024年7月11日

无锡市自然资源和规划局

[HTTP://ZRZY.WUXI.GOV.CN](http://zrzy.wuxi.gov.cn)

方案区位图

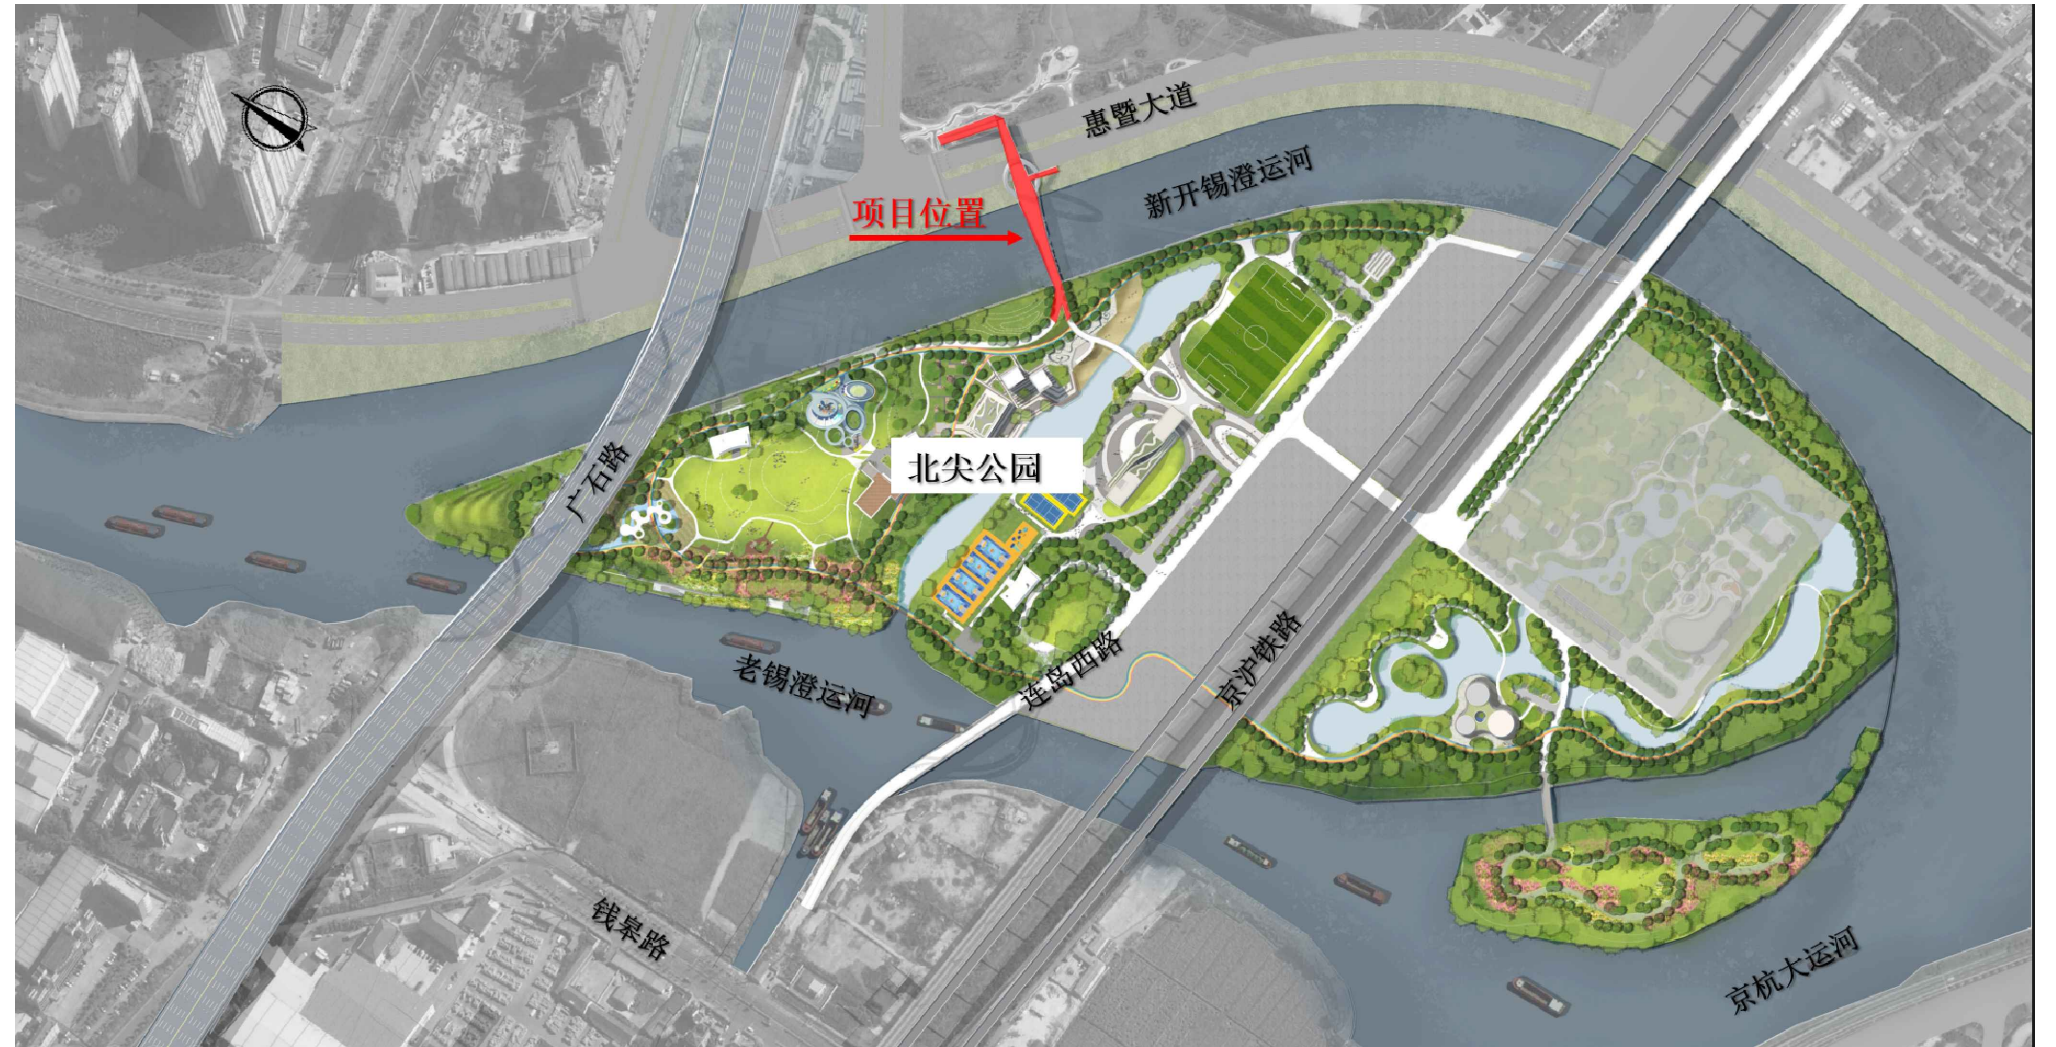

鸟瞰图（仅示意）



鸟瞰图（仅示意）



夜景图（仅示意）