

无锡市建设项目规划设计方案批前公示

钱胡路西延工程

根据城乡规划管理有关规定，现对钱胡路西延工程规划方案进行批前公示。

一、项目概况

钱胡路西延工程位于无锡市滨湖区，总体呈东西走向，西起陆马公路，东至大河绛路，全长约400米。本工程为钱胡快速路先导段，属于钱胡快速路的地面部分，道路宽度为40米，技术指标按城市次干路兼二级公路标准设计，设计速度为50公里/小时。建设单位为无锡市城市重点建设项目管理中心。

二、审批依据

国家有关城乡规划法律法规和规划设计规范、《关于钱胡路西延工程项目建议书的批复》（锡行审投许[2023]252号）、本地区控规等相关资料。

三、公示地点和时间

公示地点：

1、无锡市自然资源和规划局网站

（<http://zrzy.wuxi.gov.cn>）。

2、项目所在地现场（钱胡路与大河绛路交叉口）。

3、无锡市自然资源和规划局滨湖分局公示栏。

公示时间：2024年8月24日--2024年9月3日。

四、联系方式和意见反馈

1、电子邮箱：szc_wxghj@163.com（无锡市自然资源和规划局意见反馈邮箱）

电话：0510-82718062

2、设计单位：华昕设计集团有限公司

赵工：13382880625



公示期间，如有意见或建议请反馈（请注明本人身份、联系电话或地址）。

附：钱胡路西延工程规划方案批前公示图


无锡市自然资源和规划局
2024年8月23日

无锡市自然资源和规划局

[HTTP://ZRZY.WUXI.GOV.CN](http://zrzy.wuxi.gov.cn)

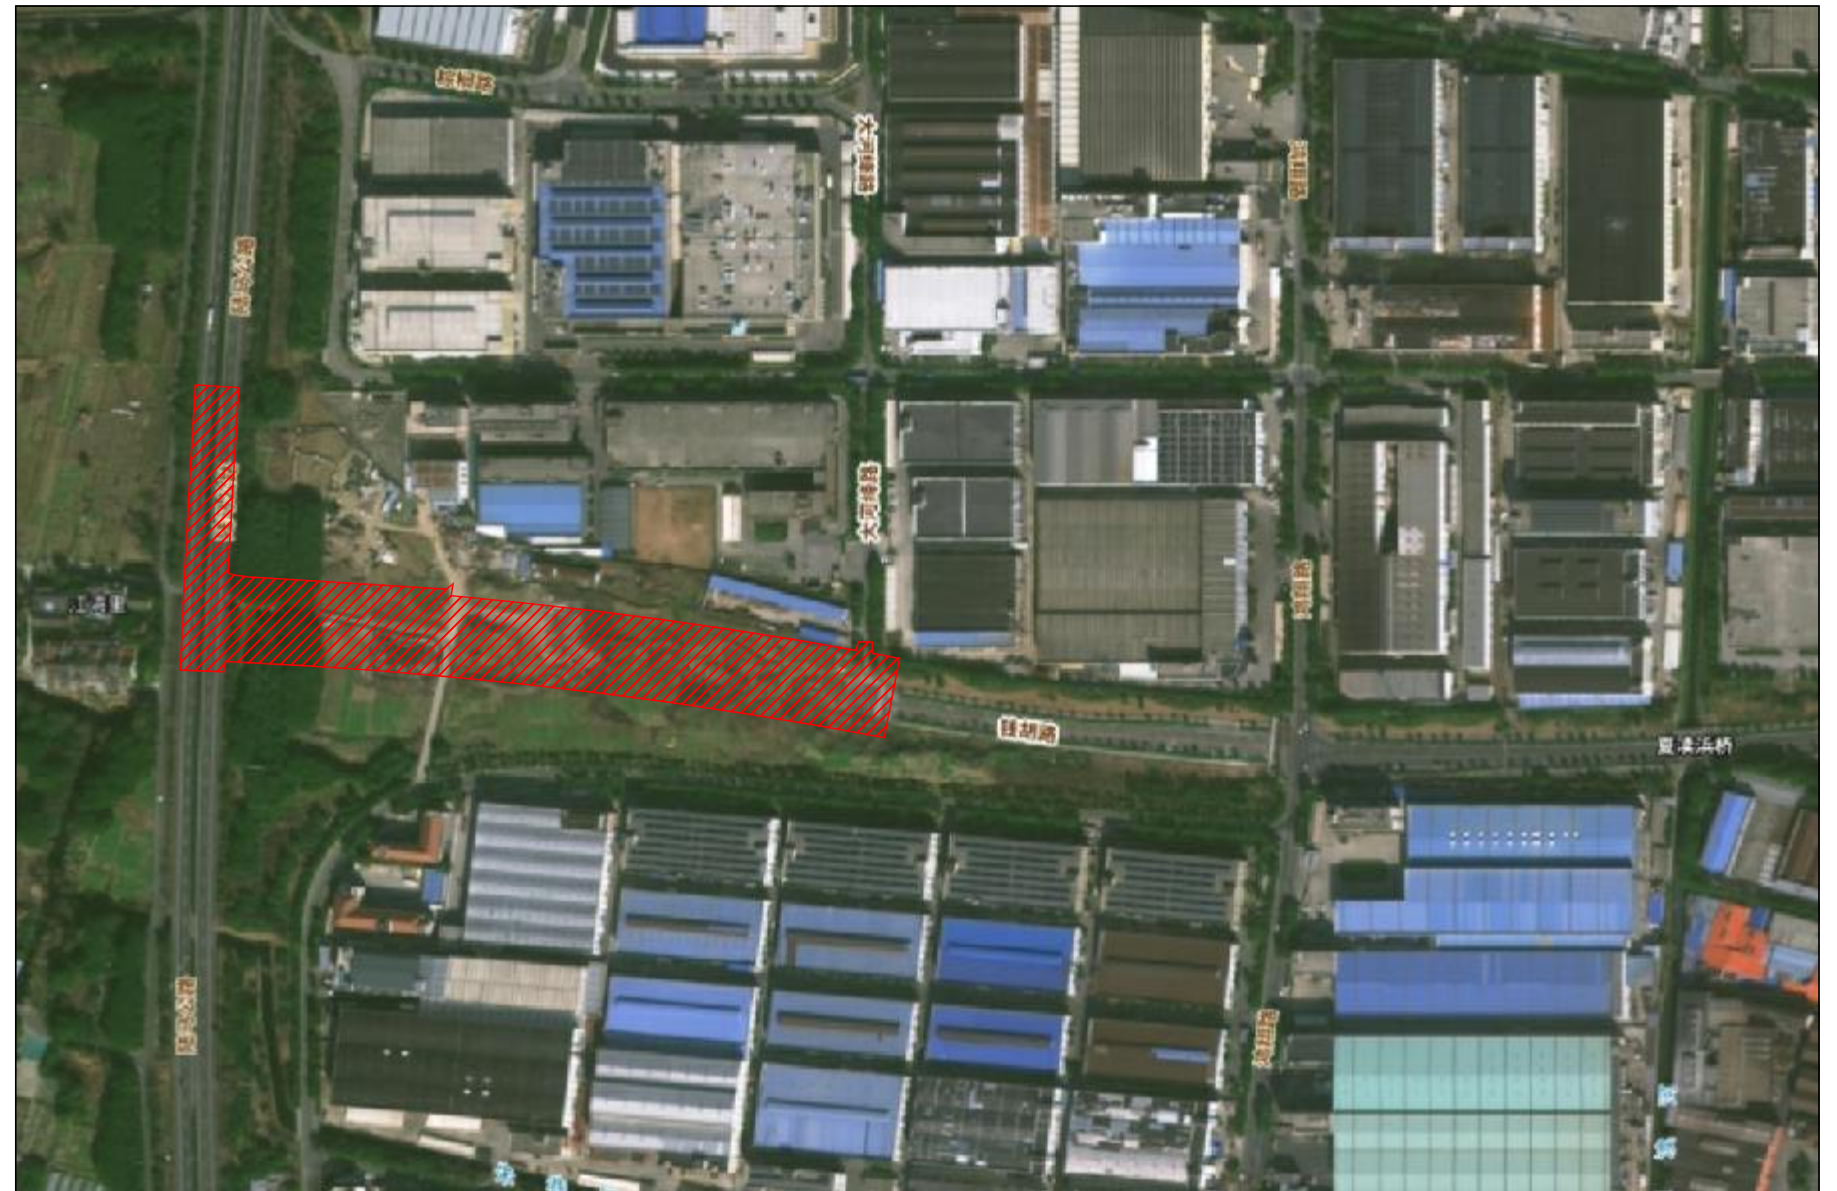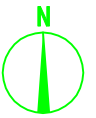


钱胡路西延工程规划方案 批前公示图

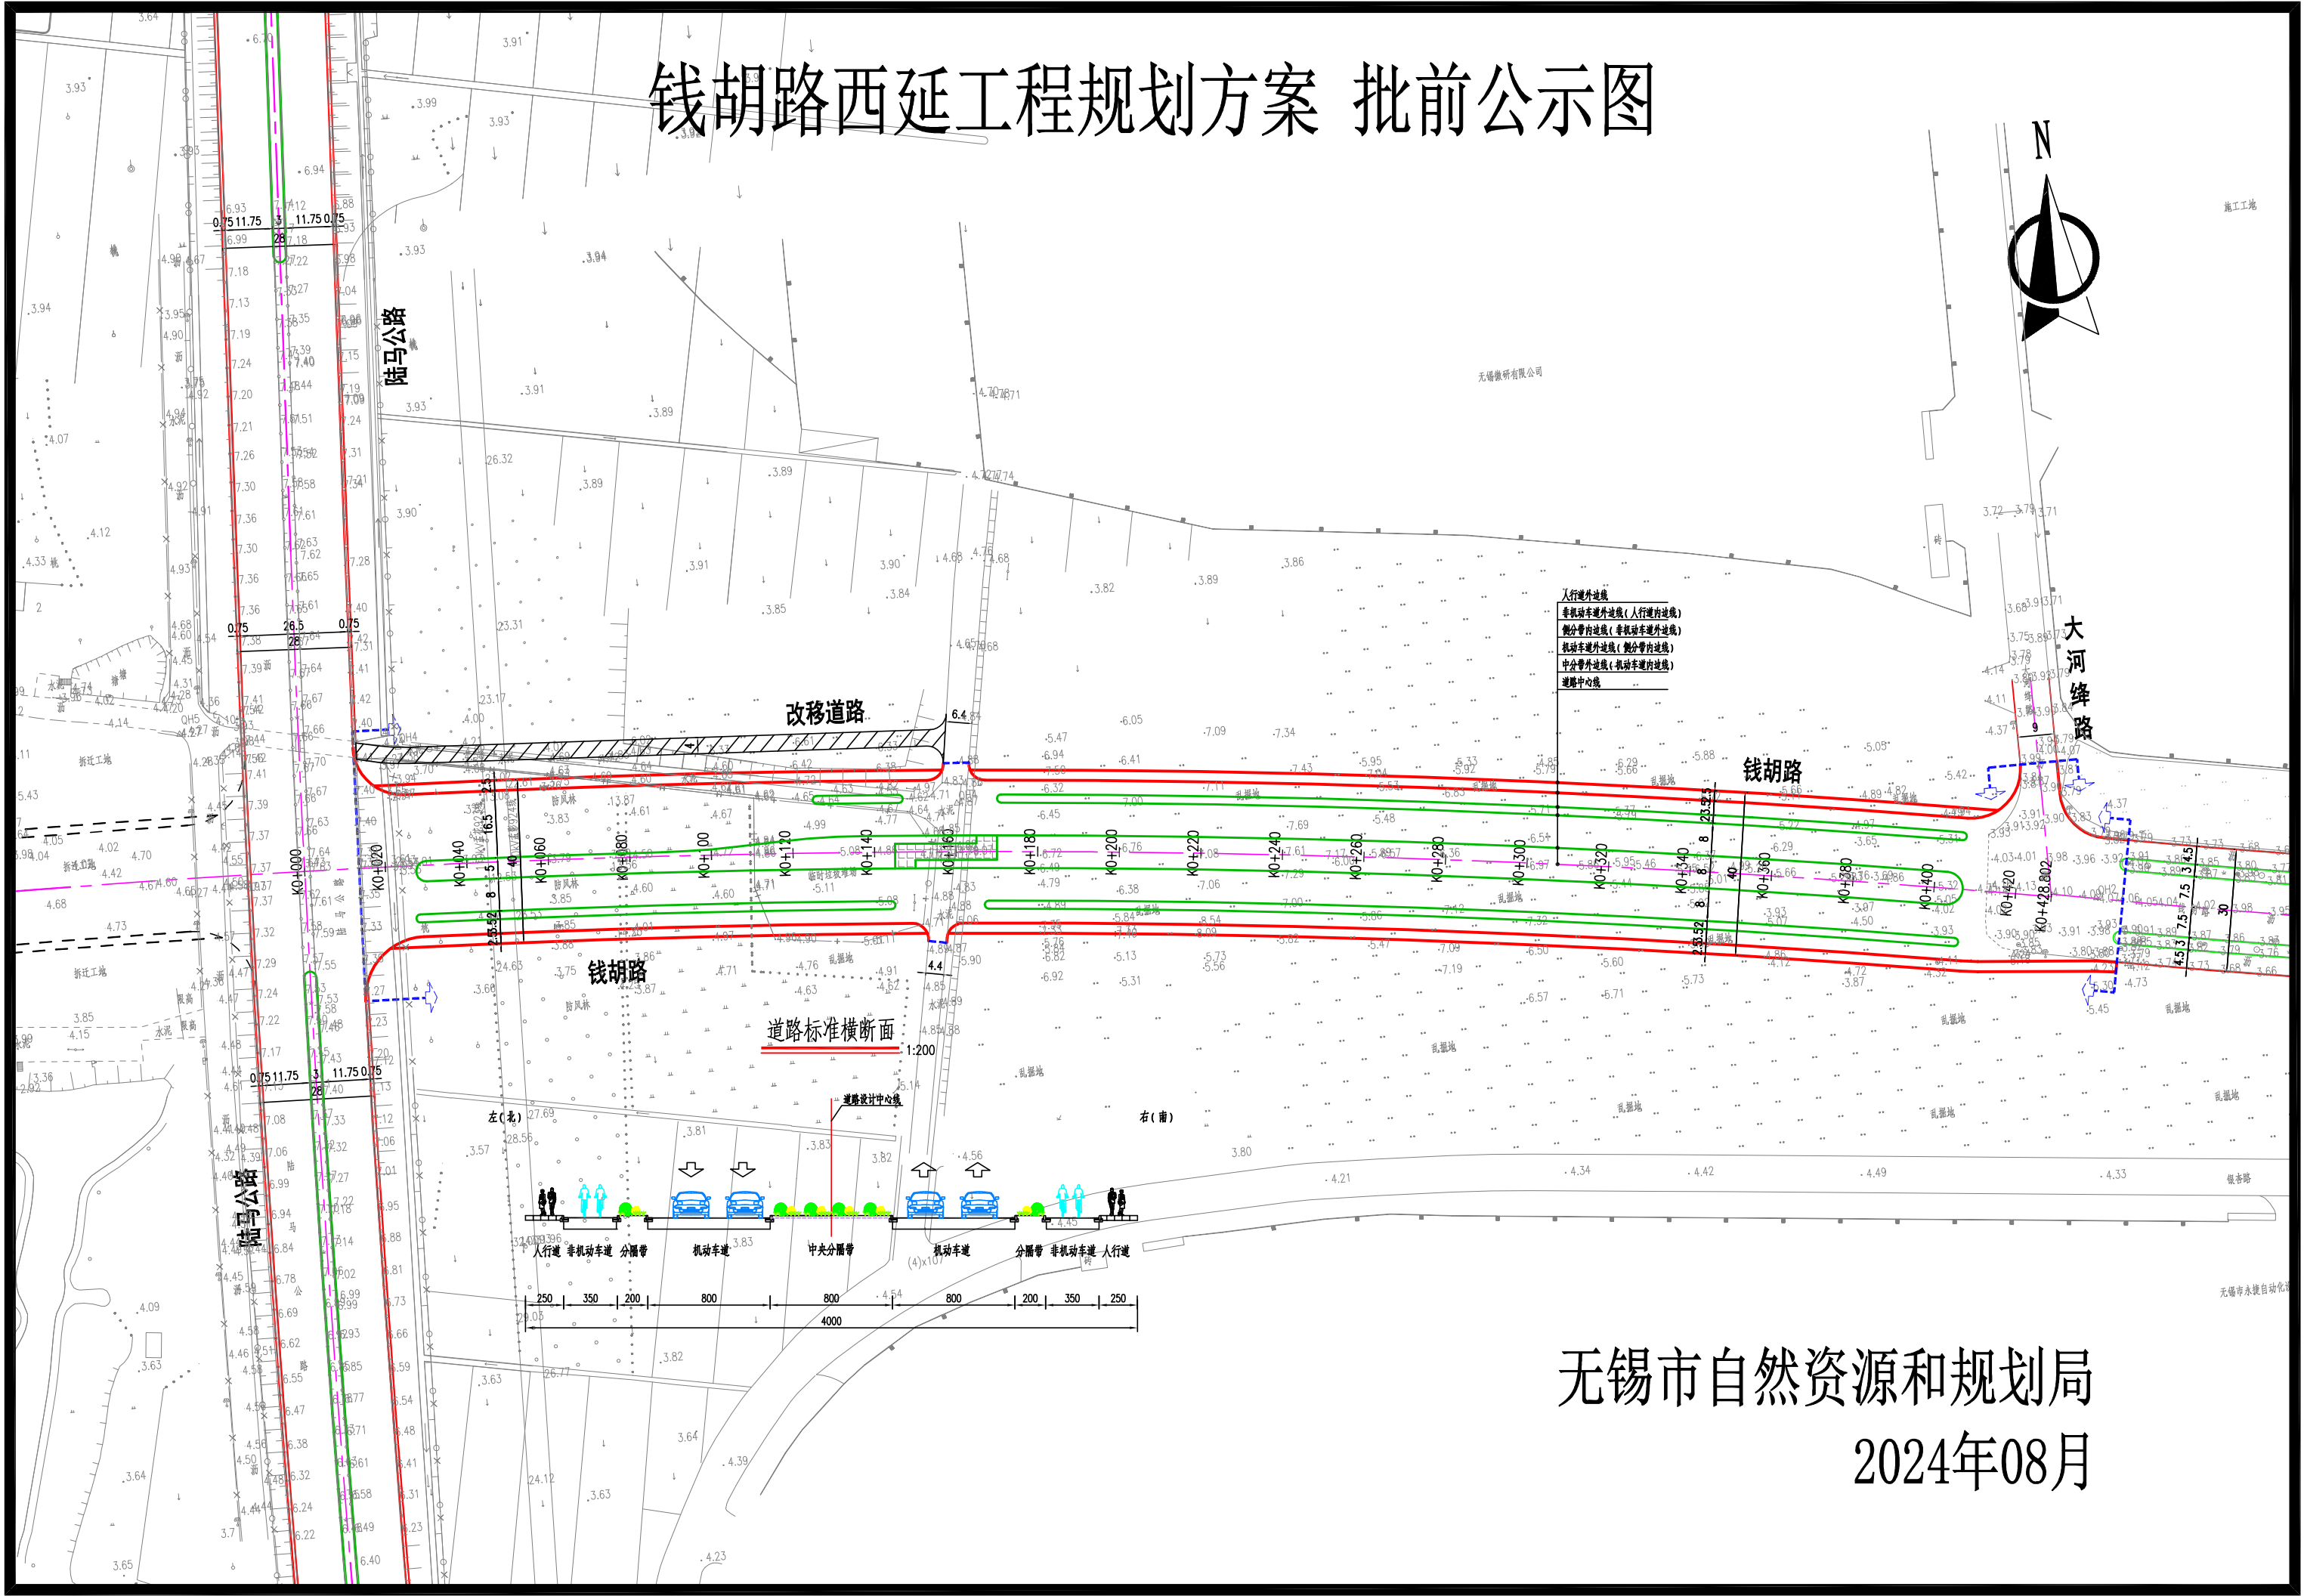

- 人行道外边线
- 非机动车道外边线(人行道内边线)
- 侧分带内边线(非机动车道外边线)
- 机动车道外边线(侧分带内边线)
- 中央分带外边线(机动车道外边线)
- 道路中心线

道路标准横断面 1:200

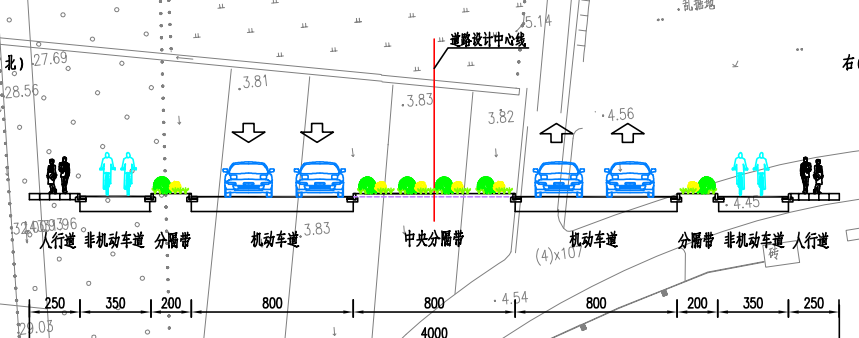

无锡市自然资源和规划局
2024年08月