

无锡市建设项目规划设计方案批前公示

无锡市第三高级中学新建宿舍、餐厅及校园优化建设项目

根据城乡规划管理有关规定，现对无锡市第三高级中学新建宿舍、餐厅及校园优化建设项目规划设计方案进行批前公示。

一、项目概况

该项目位于无锡市行创四路 288 号无锡市第三高级中学地块内，

建设单位为无锡市第三高级中学。

项目分两块用地，其中宿舍可建设用地面积约5119平方米，餐厅可建设用地面积约5910平方米，用地性质为学校用地。

宿舍建筑面积约7080平方米，其中地上建筑面积约6917平方米，地下建筑面积约163平方米；

餐厅建筑面积约1900平方米；

容积率、建筑密度、绿地率等相关指标符合规划要求。（具体详见规划公示图）

二、公示地点和时间

公示地点：

- 1、项目所在地现场；
 - 2、无锡市自然资源和规划局网站（zrzy.wuxi.gov.cn）；
 - 3、无锡市自然资源和规划局新吴分局规划公示栏（龙山路9号）；
- 公示时间：2024年8月27日—2024年9月5日

三、联系方式和意见反馈

联系地点：无锡市自然资源和规划局新吴分局（无锡市新吴区龙山路9号）

邮政编码：214000

联系电话：81021509

电子邮箱：wxxqgh@163.com


批前公示旨在征询公众意见，并非最终审批结果。公示期间，如有意见或建议，请反馈给我局（请注明本人身份、联系电话或地址）。

无锡市自然资源和规划局
2024年8月27日

无锡市自然资源和规划局

[HTTP://ZRYZ.WUXI.GOV.CN](http://ZRYZ.WUXI.GOV.CN)

方案总平面图

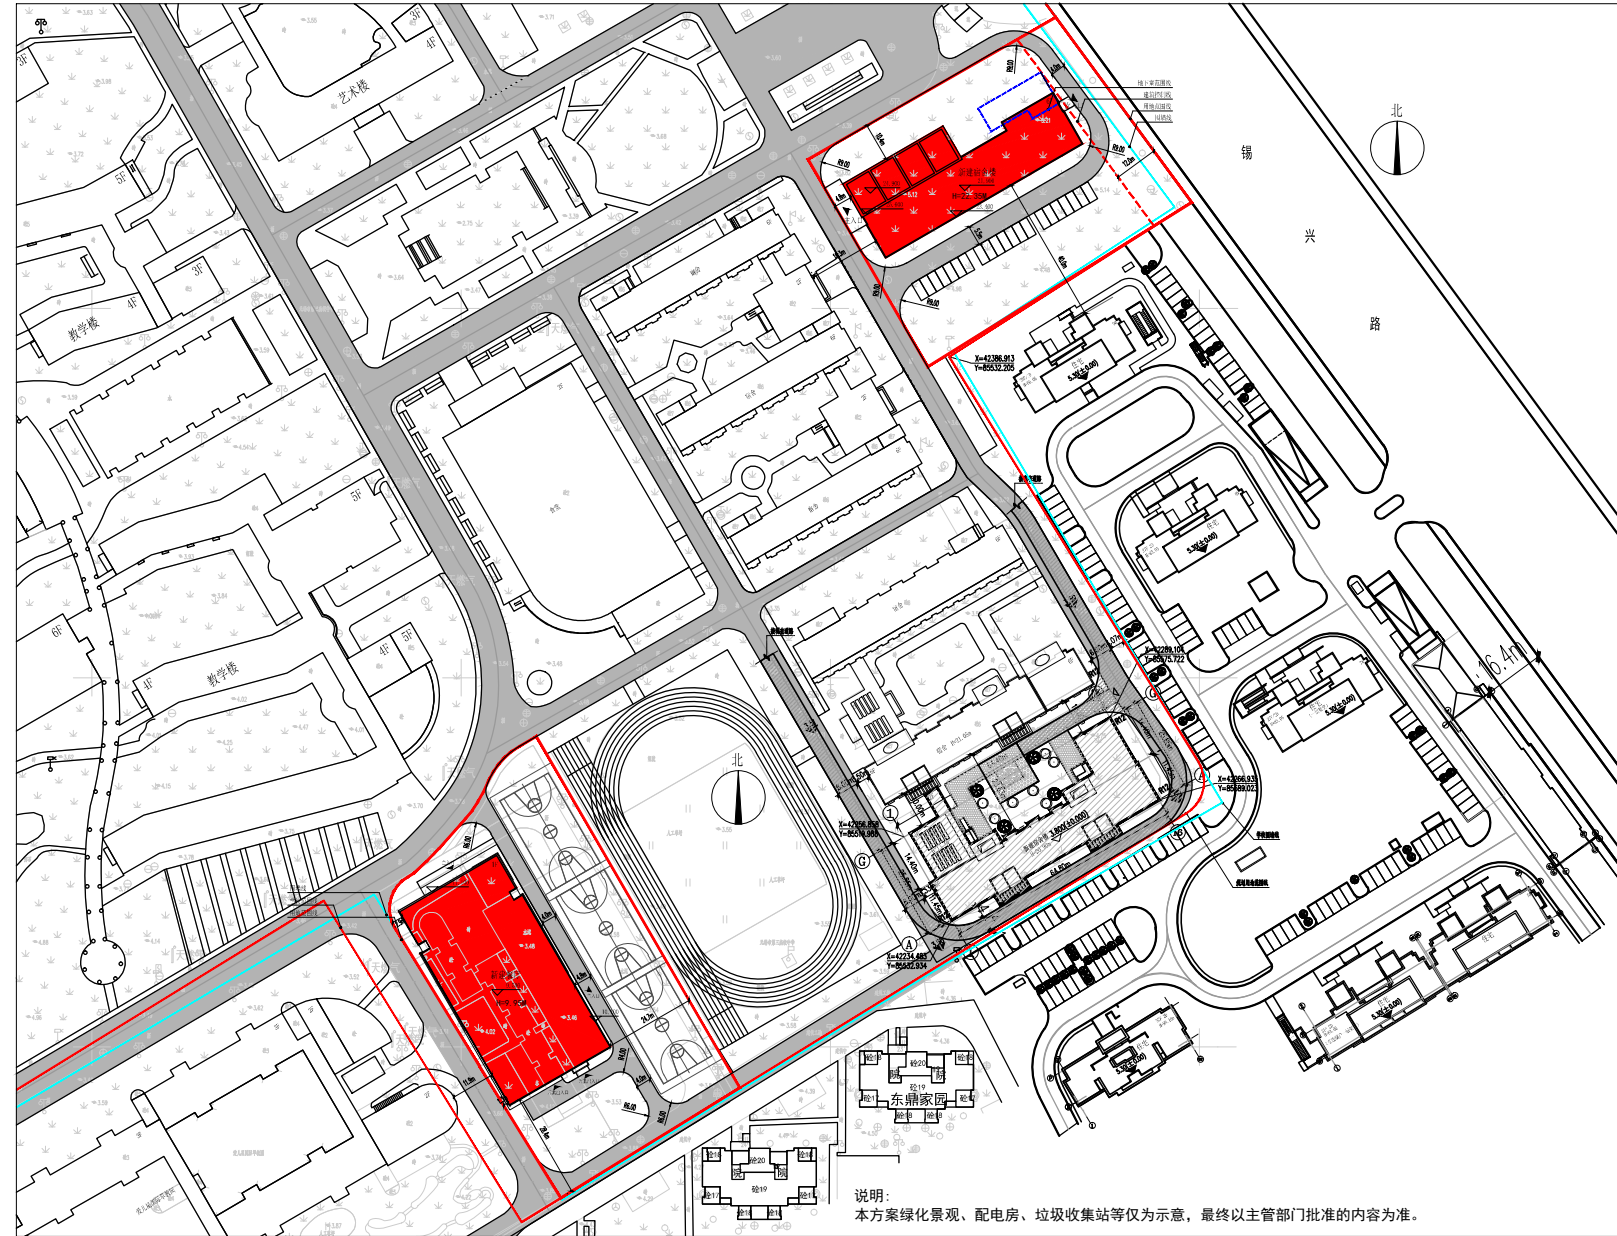

鸟瞰图（仅为示意）



宿舍效果图（仅为示意）



餐厅效果图（仅为示意）