


无锡市建设项目规划设计方案批前公示

惠山区新经济产业园天景路（凤华路~西元路）新建工程

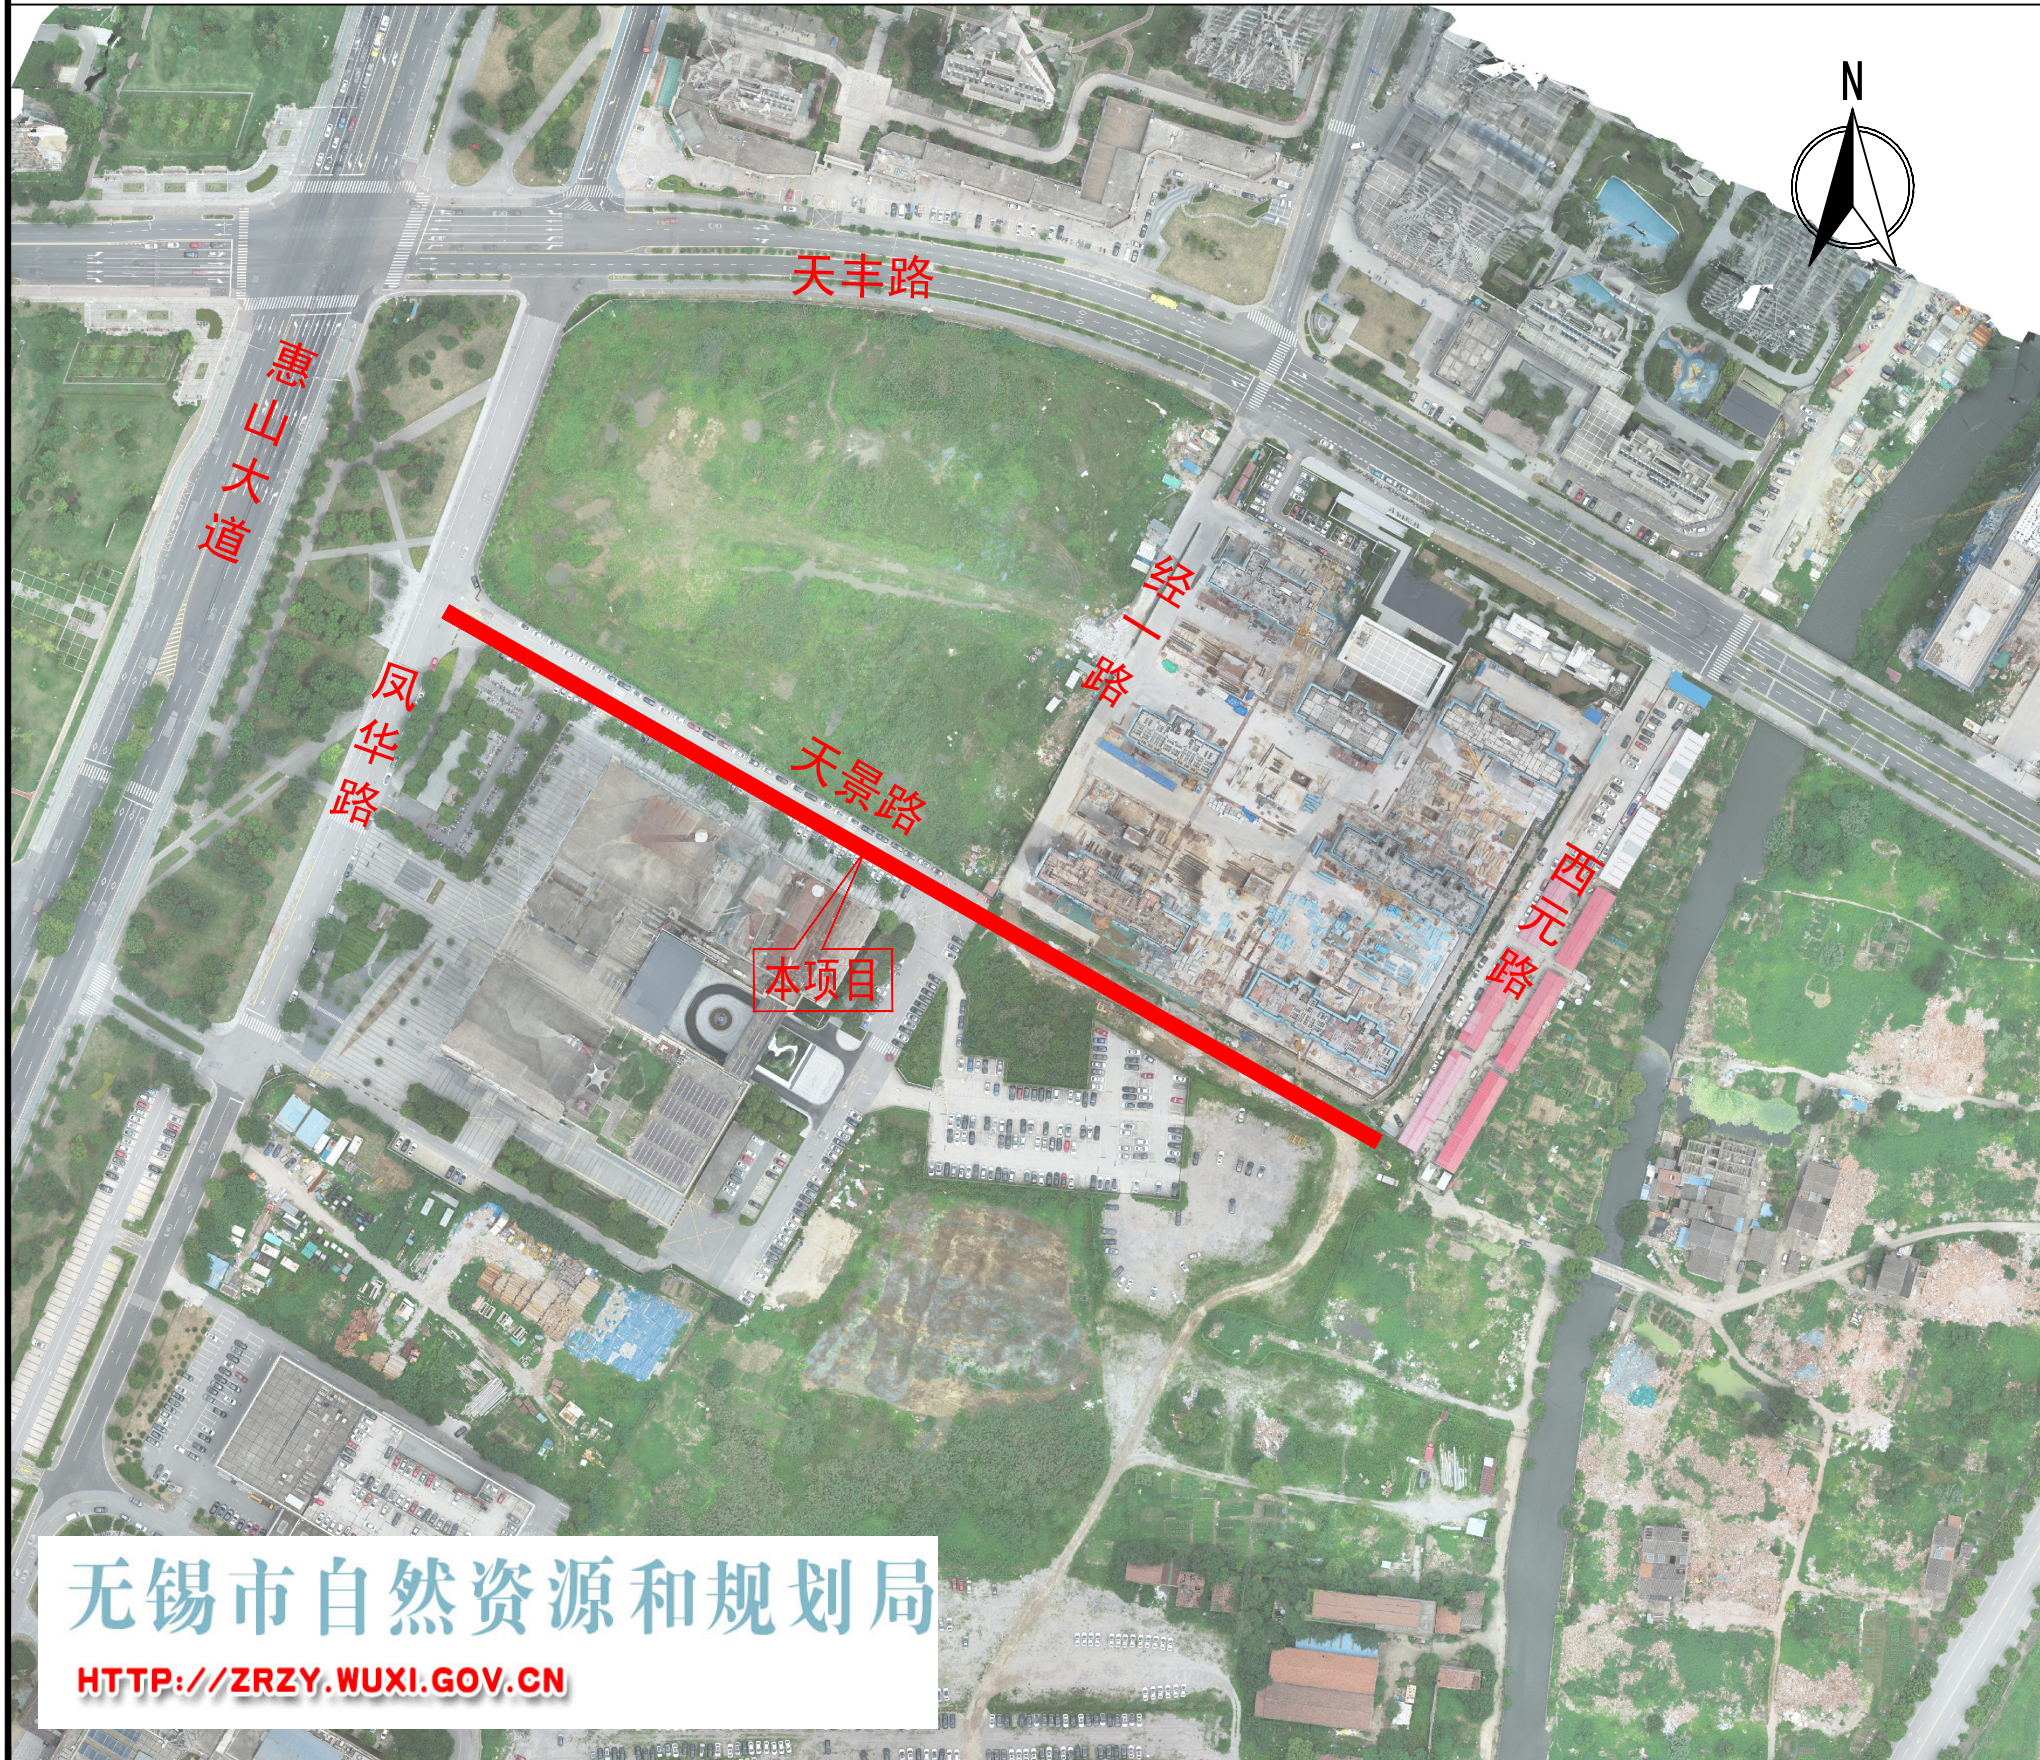

根据城乡规划管理有关规定，现对惠山区新经济产业园天景路（凤华路~西元路）新建工程规划方案进行批前公示。

一、项目概况

惠山区新经济产业园天景路（凤华路~西元路）新建工程位于无锡市惠山区堰桥街道，起点位于凤华路，终点为西元路，道路全长约0.376Km。道路等级为城市支路，双向两车道，设计速度30km/h。道路红线宽度为15米。建设单位为无锡市惠山区堰桥街道办事处。

二、审批依据

国家有关城乡规划法律法规和规划设计规范、《关于惠山区新经济产业园天景路（凤华路-西元路）项目建议书的批复》（惠数投许（2024）37号）、本地区控规等相关资料。

三、公示地点和时间

公示地点

1、无锡市数据局（无锡市人民政府管理办公室）网站（<http://bigdata.wuxi.gov.cn/>）。

2、项目所在地现场。

3、无锡市自然资源和规划局惠山分局公示厅。

公示时间：2024年10月18日-2024年10月28日。

四、联系方式和意见反馈

1、电子邮箱：GHJHSFJ@163.COM（无锡市自然资源和规划局惠山分局意见反馈邮箱）电话：0510-83598031

2、设计单位：中天设计集团有限公司江苏分公司

于工：13604435520

公示期间，如有意见或建议请反馈（请注明本人身份、联系电话或地址）。

附：惠山区新经济产业园天景路（凤华路~西元路）新建工程项目方案审查批前公示图。

无锡市自然资源和规划局

2024年10月17日

无锡市自然资源和规划局

[HTTP://ZRZY.WUXI.GOV.CN](http://ZRZY.WUXI.GOV.CN)