


观顺道南延（仁恒湖滨世纪-具区路）新建工程

项目规划设计方案批前公示

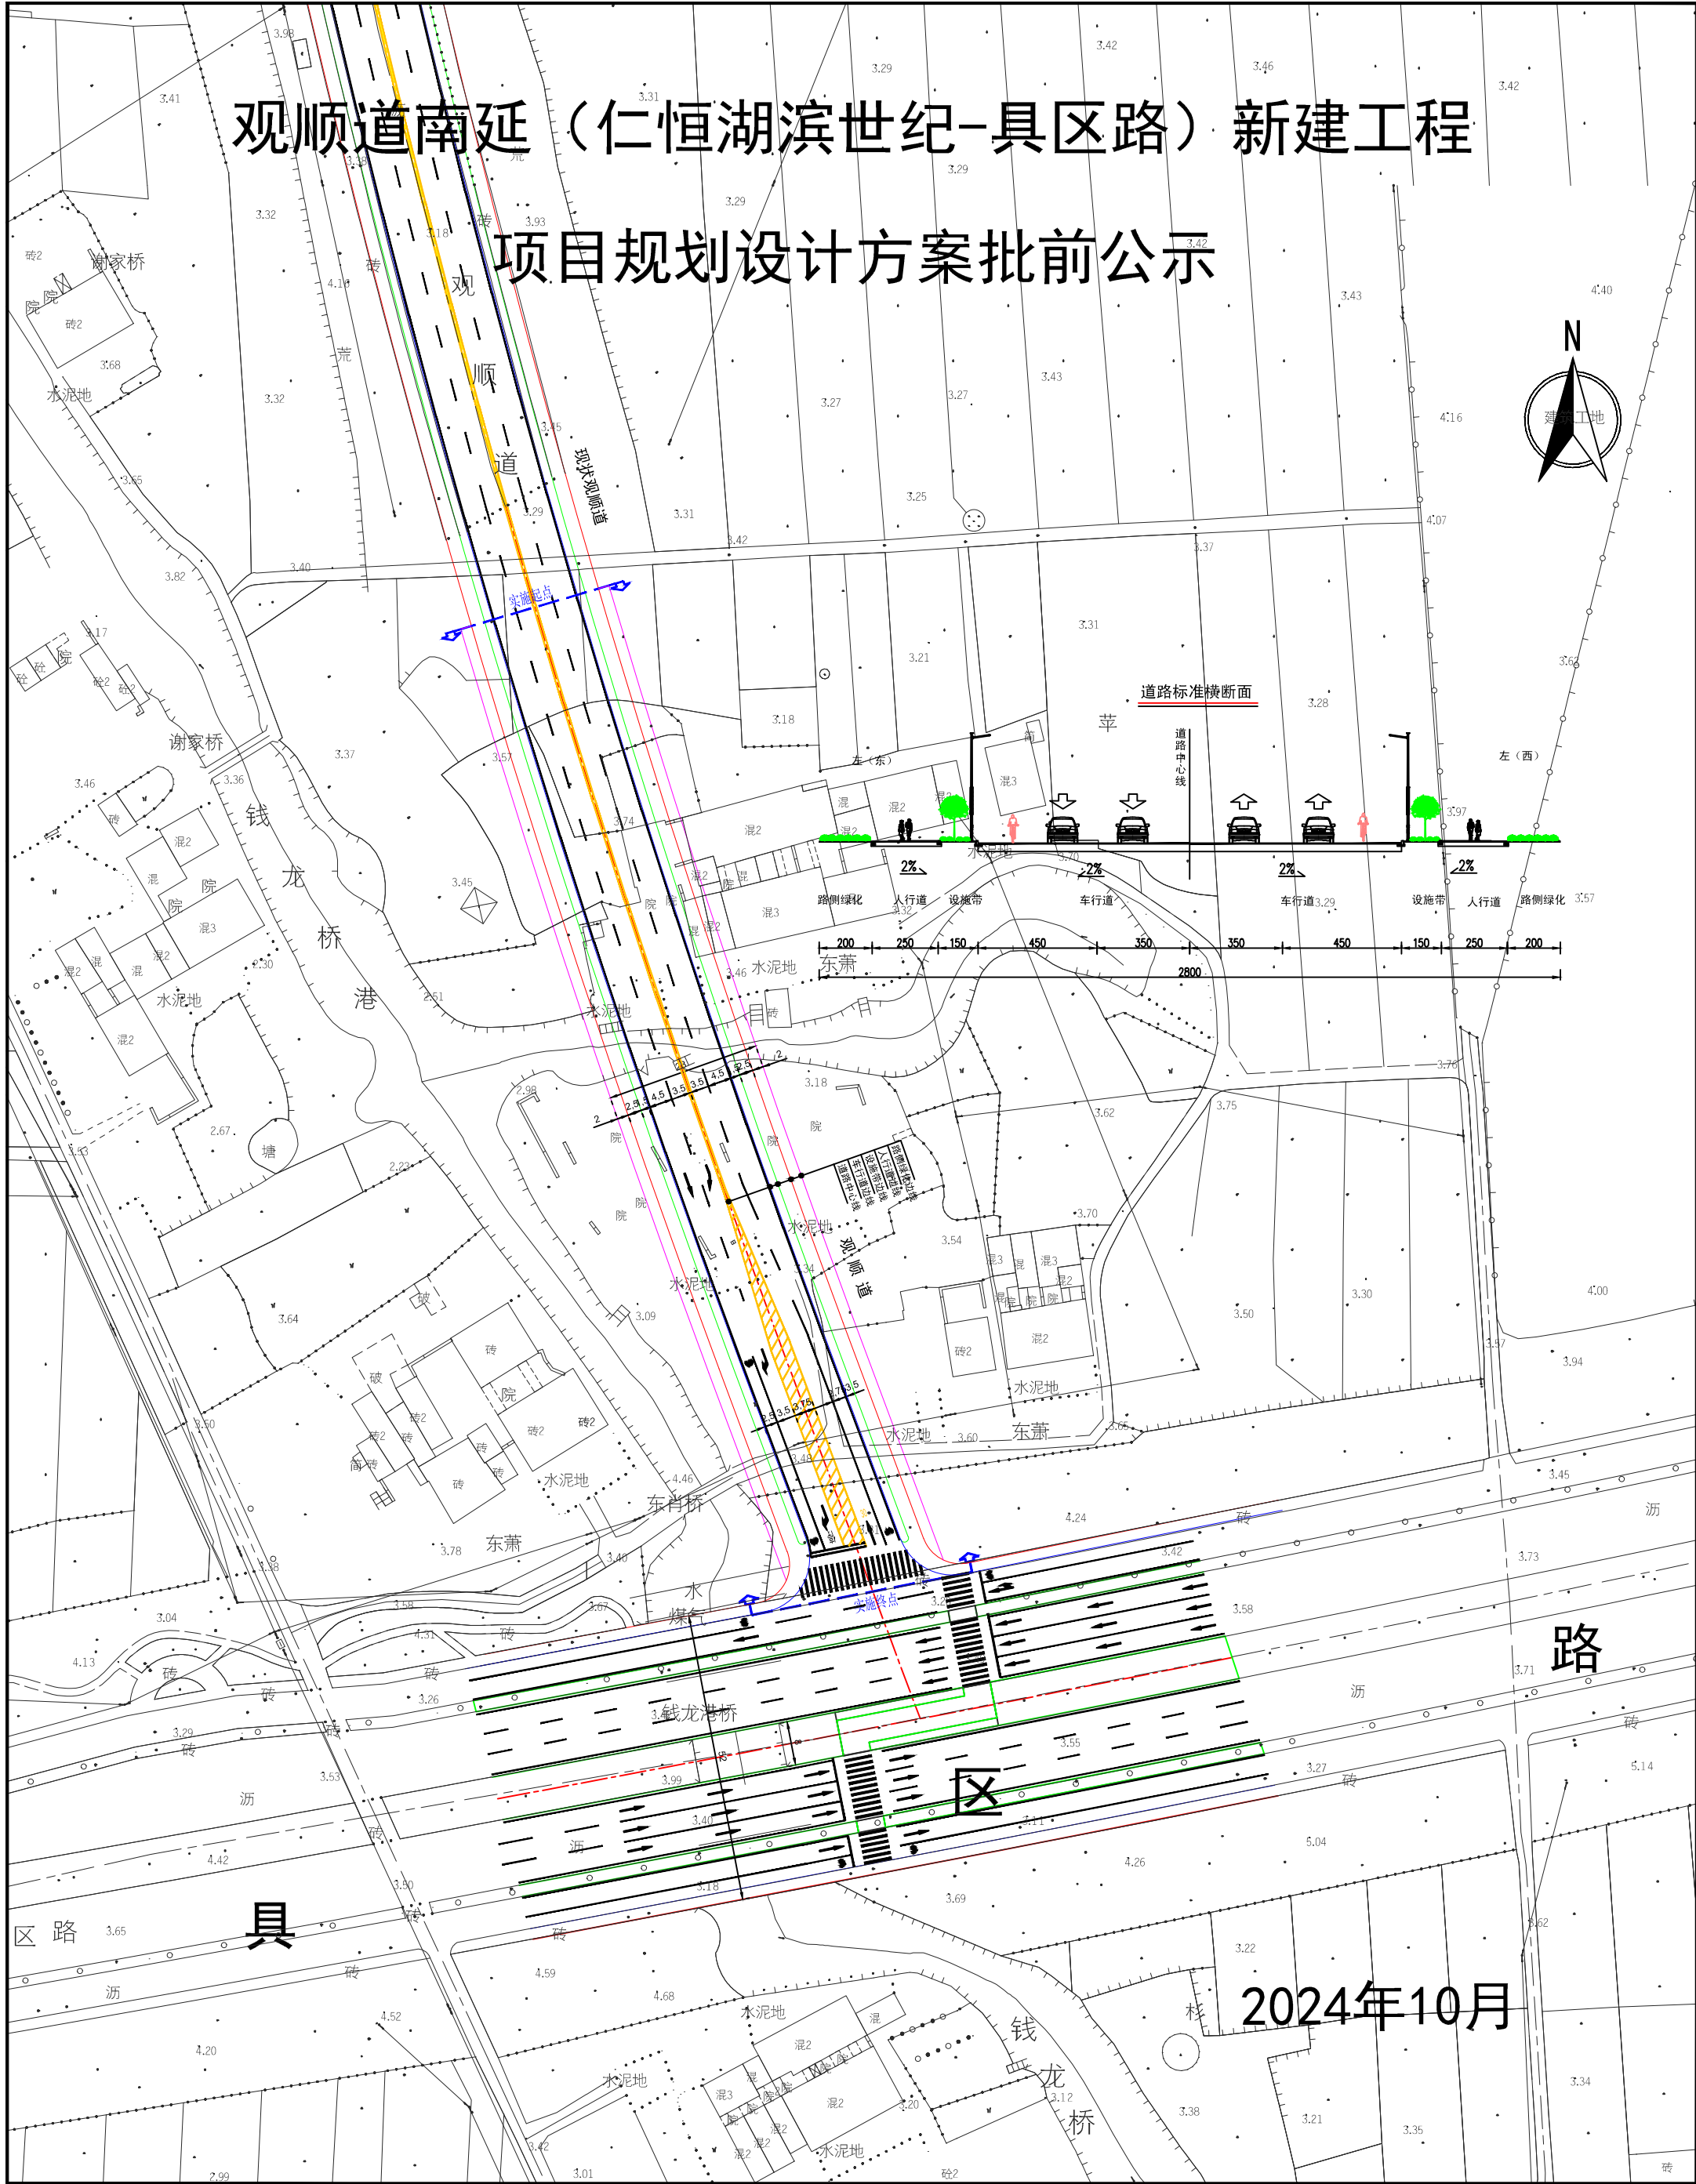

2024年10月