

无锡市建设项目规划设计方案批前公示

江苏无锡杨木桥110千伏输变电工程

根据城乡规划管理有关规定，现对江苏无锡杨木桥110kV输变电工程规划方案进行批前公示。

一、项目概况

该项目位于无锡市梁溪区江海路高架以北，锡澄路以西，江海西路辅路北侧，建设单位为国网江苏省电力有限公司无锡供电公司。

项目可建设用地面积约3594平方米，用地性质为供电用地。

项目总建筑面积约2577.9平方米，容积率、建筑密度、绿地率等相关指标符合规划要求。（具体详见规划公示图）

二、公示地点和时间

公示地点：

1、项目所在地现场：

2、无锡市自然资源和规划局网站（<http://zrzy.wuxi.gov.cn>）。

3、无锡市自然资源和规划局梁溪分局公示厅规划公示栏（无锡市梁溪区学前西路2号）。

公示时间：2024年11月08日-2024年11月18日。

四、联系方式和意见反馈

联系地点：无锡市自然资源和规划局梁溪分局（无锡市学前西路2号）

邮政编码：214031


联系电话：83122881

电子邮箱：ghjxkc@163.com

批前公示旨在征询公众意见，并非最终审批结果。公示期间，如有意见或建议，请反馈给我局（请注明本人身份、联系电话或住址）。

无锡市自然资源和规划局
2024年11月7日

方案总平面图

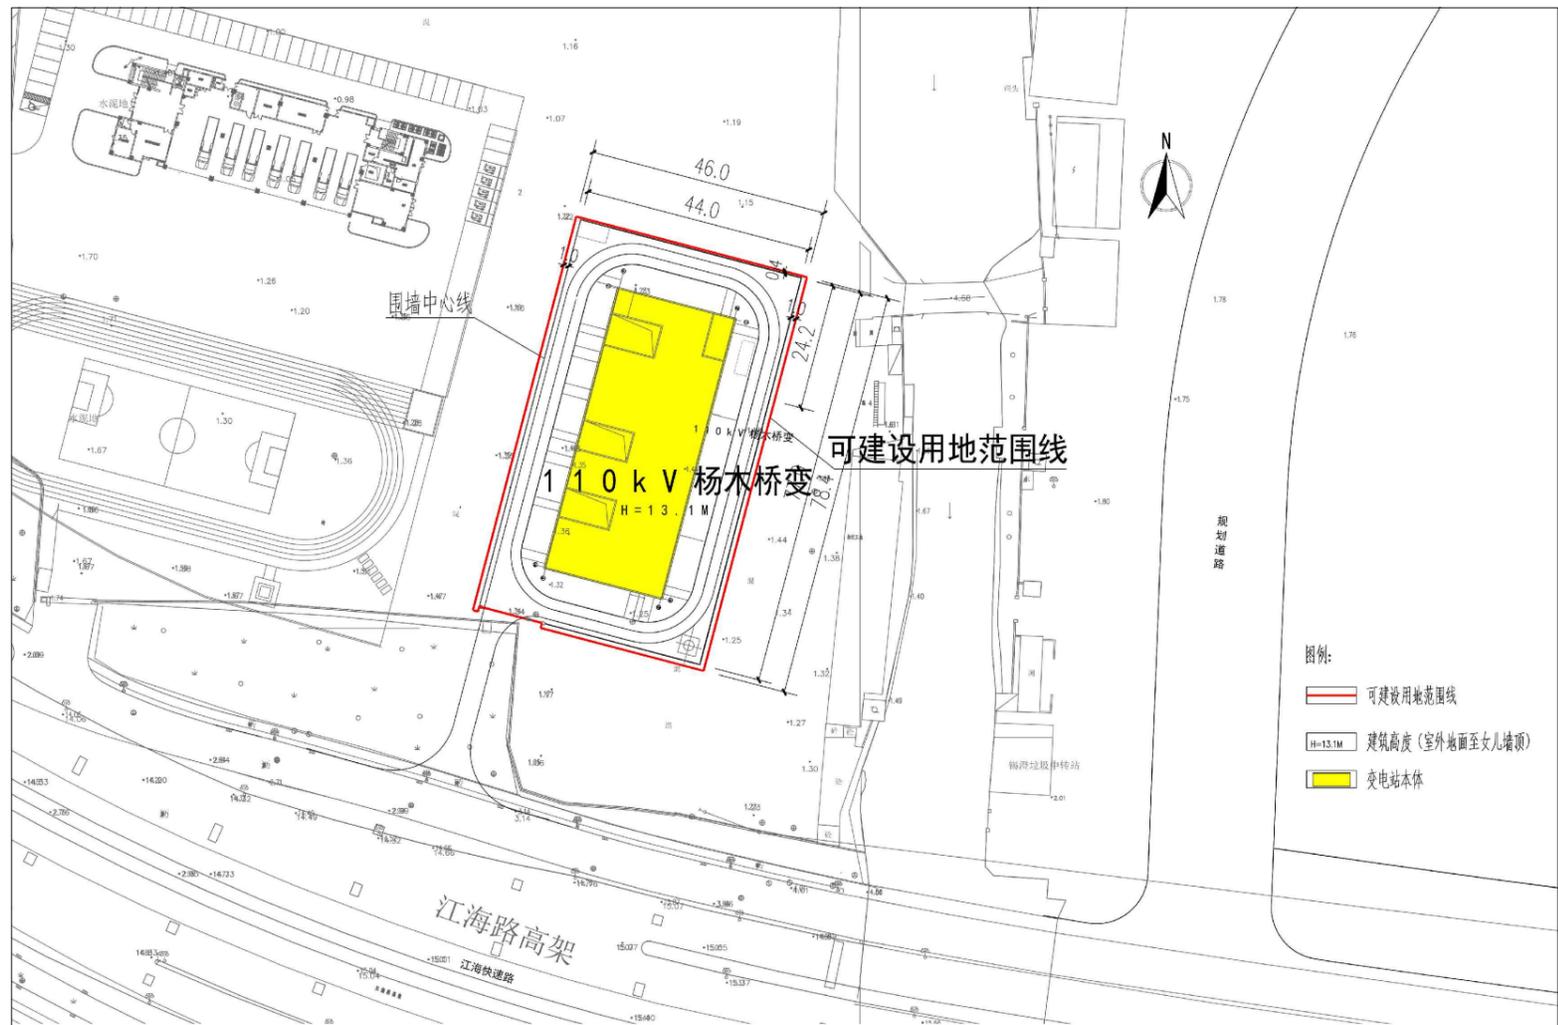

鸟瞰图（仅为示意）



单体效果图（仅为示意）



单体效果图（仅为示意）

无锡市自然资源和规划局

[HTTP://ZRZY.WUXI.GOV.CN](http://zrzy.wuxi.gov.cn)