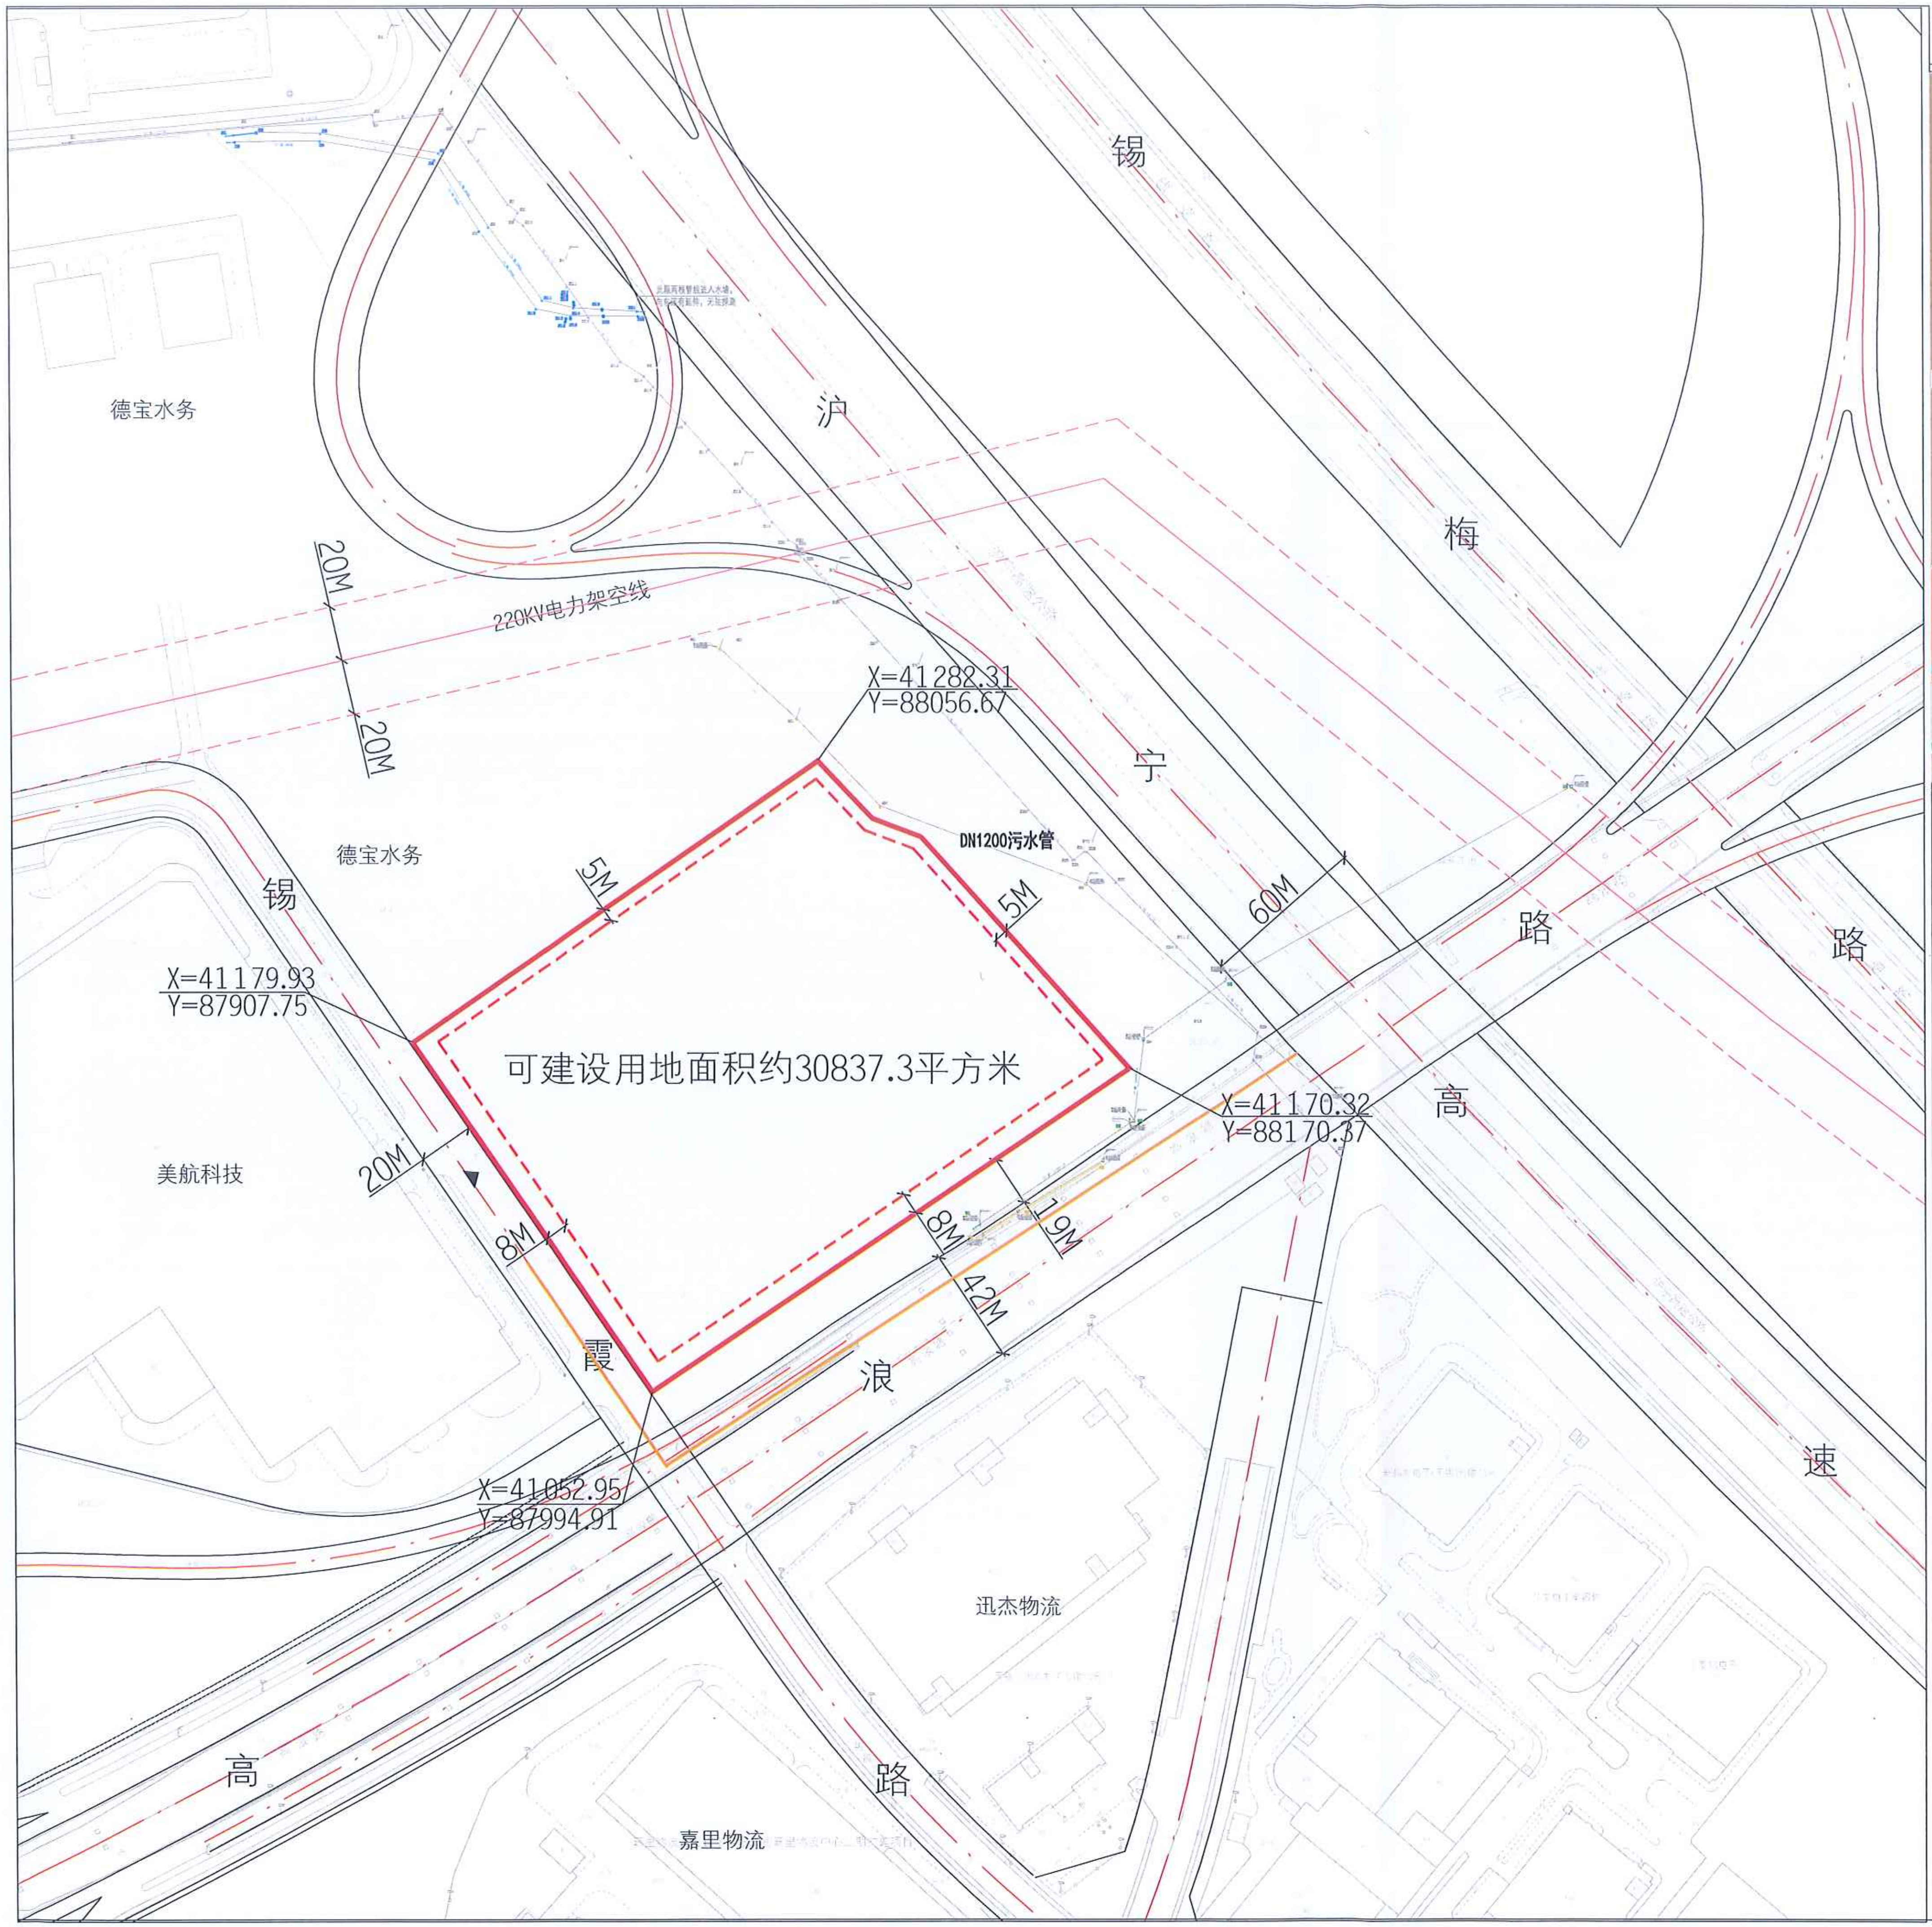
锡
沪
德宝水务
20M
220KV电力架空线
20M
梅
X=41282.31
Y=88056.67
宁
德宝水务
5M
DN1200污水管
5M
60M
锡
路
路
X=41179.93
Y=87907.75
可建设用地面积约30837.3平方米
X=41170.32
Y=88170.37
高
美航科技
20M
8M
8M
19M
42M
霞
浪
速
X=41052.95
Y=87994.91
迅杰物流
高
路
嘉里物流

控规管理单元(XQ-GXAQ-AB-XZ)

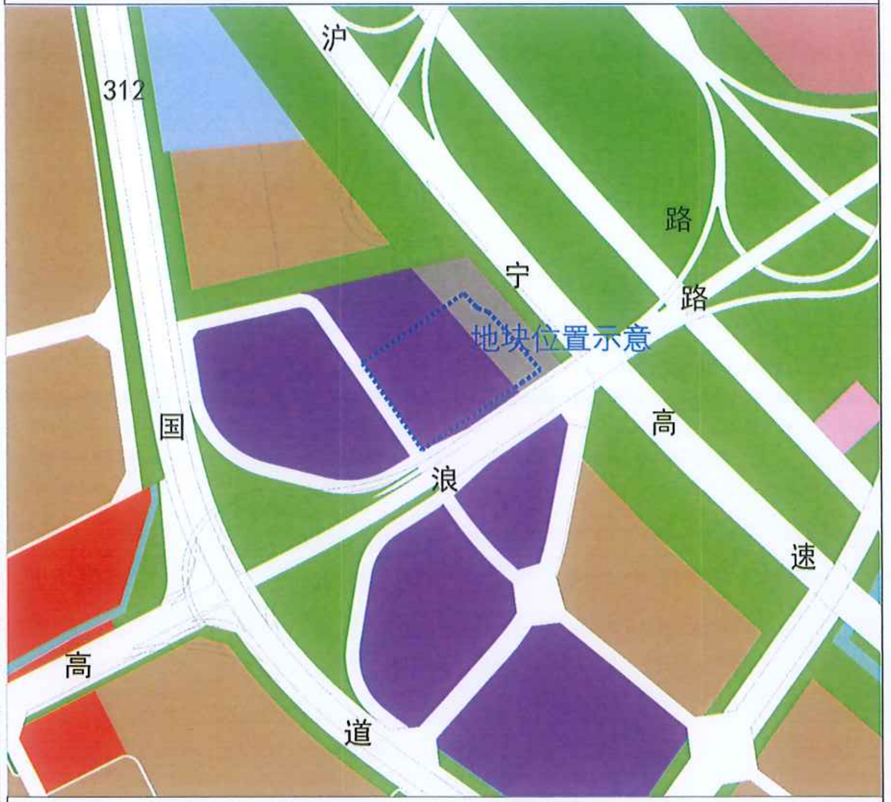
沪
312
路
宁
路
地块位置示意
国
高
浪
速
高
道

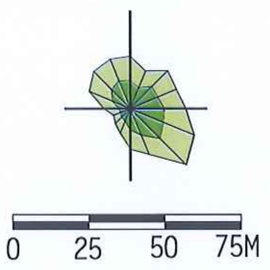

说明：
本地块一年内未签订国有土地使用权出让合同的，地块规划图自行失效。

图 例

道路红线及中心线	高压线及高压控制走廊
可建设用地范围线	轨道交通控制线
建筑控制线	文物保护范围
高层建筑控制线	现状保留建筑
地下空间控制线	19M 尺寸标注
禁止机动车出入口控制线	绿地范围
▲ 机动车开口方向	X=46339.925 Y=78053.532 坐标标注

无锡市自然资源和规划局地块规划图			
地块位置	锡霞路-高浪路-用地边界-用地边界		
地块名称	高浪路北侧、锡霞路东侧地块	地块编号	XDG(XQ)-2020-1号
所属行政区	新吴区	日期	2020年1月