

# 宗 地 图

胶阳路南、联清路东地块

单位: m · m<sup>2</sup>

H51H019017

320205102203GB00084

北



胶阳路

联清路

西达（无锡）生物科技有限公司

GB00084 83208.0

J5—J6: 5.17

J10—J11: 11.01

J13—J14: 3.04

J17—J18: 23.55

J19—J20: 2.87

J25—J26: 0.48

J28—J29: 6.82

J30—J31: 6.58

J32—J33: 5.02

J35—J36: 8.24

J40—J1: 17.57

J24 85.04  
J11—J12: 6.34

J14—J15: 1.97

J18—J19: 3.95

J24—J25: 9.74

J26—J27: 2.08


J29—J30: 17.07

J31—J32: 15.54

J33—J34: 6.79

J37—J38: 4.99

安泰二路

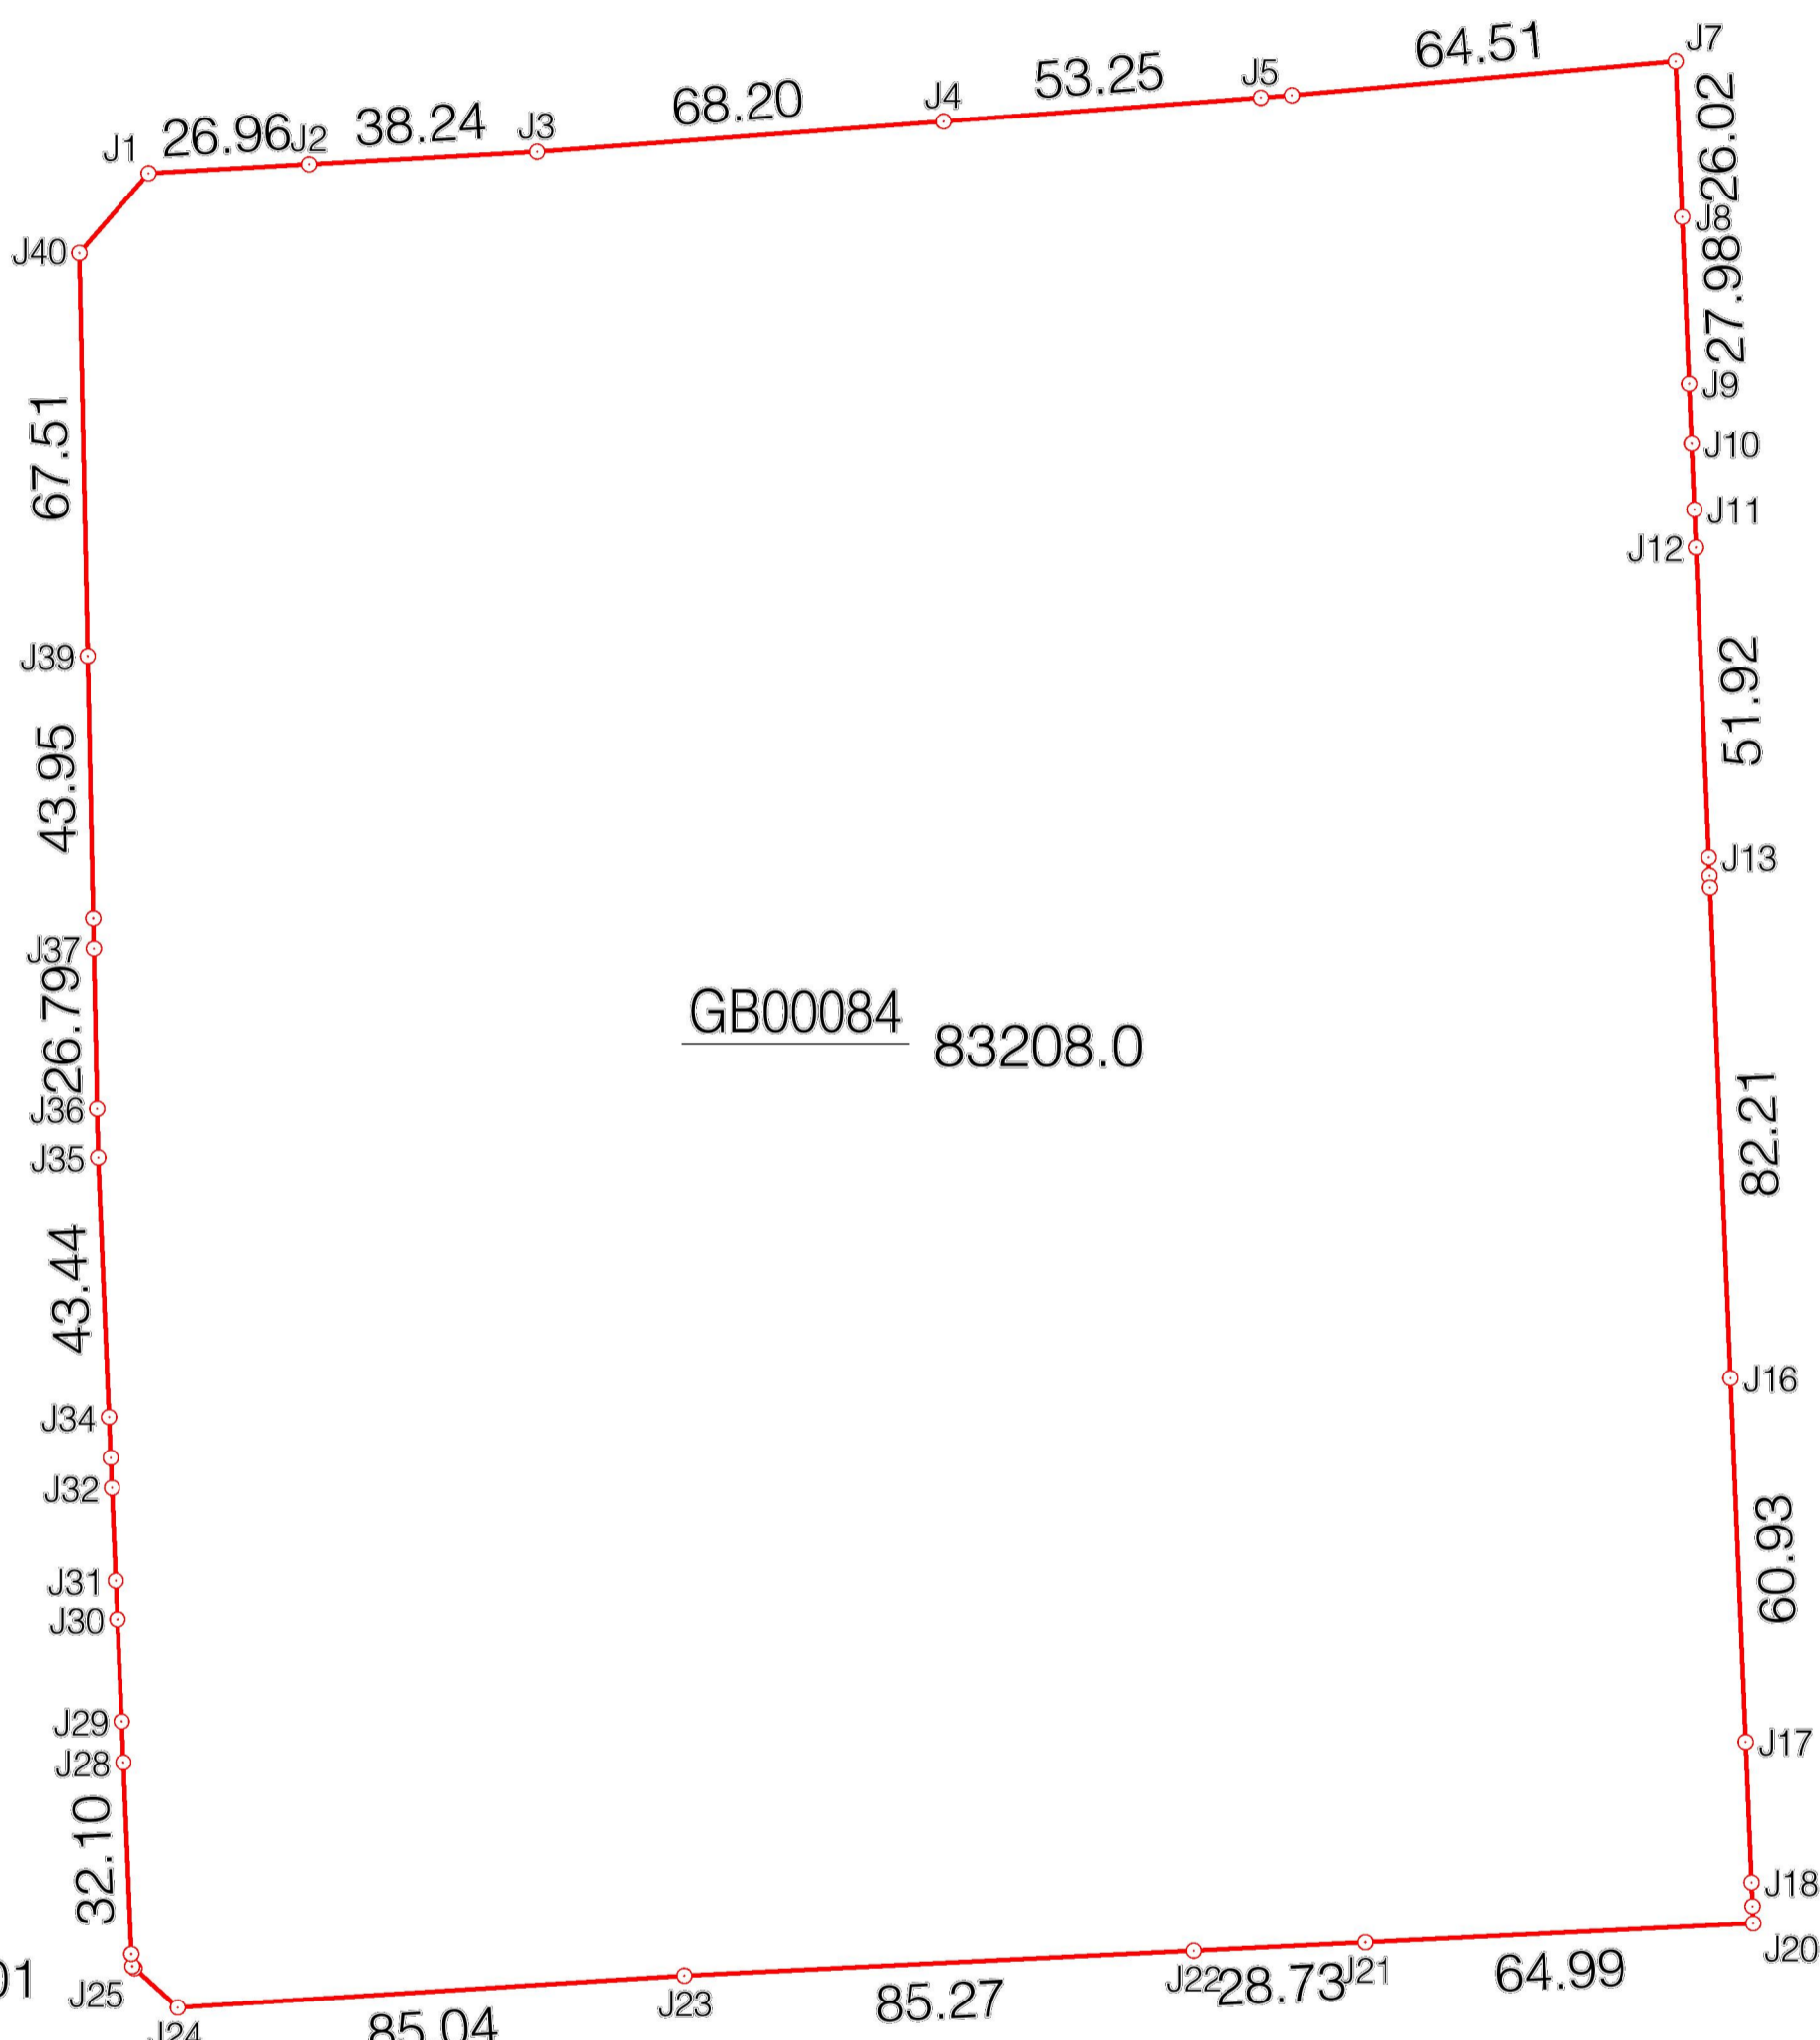

1:2500

审核员: 华建国

绘图员: 张晓军

2021年9月22日

