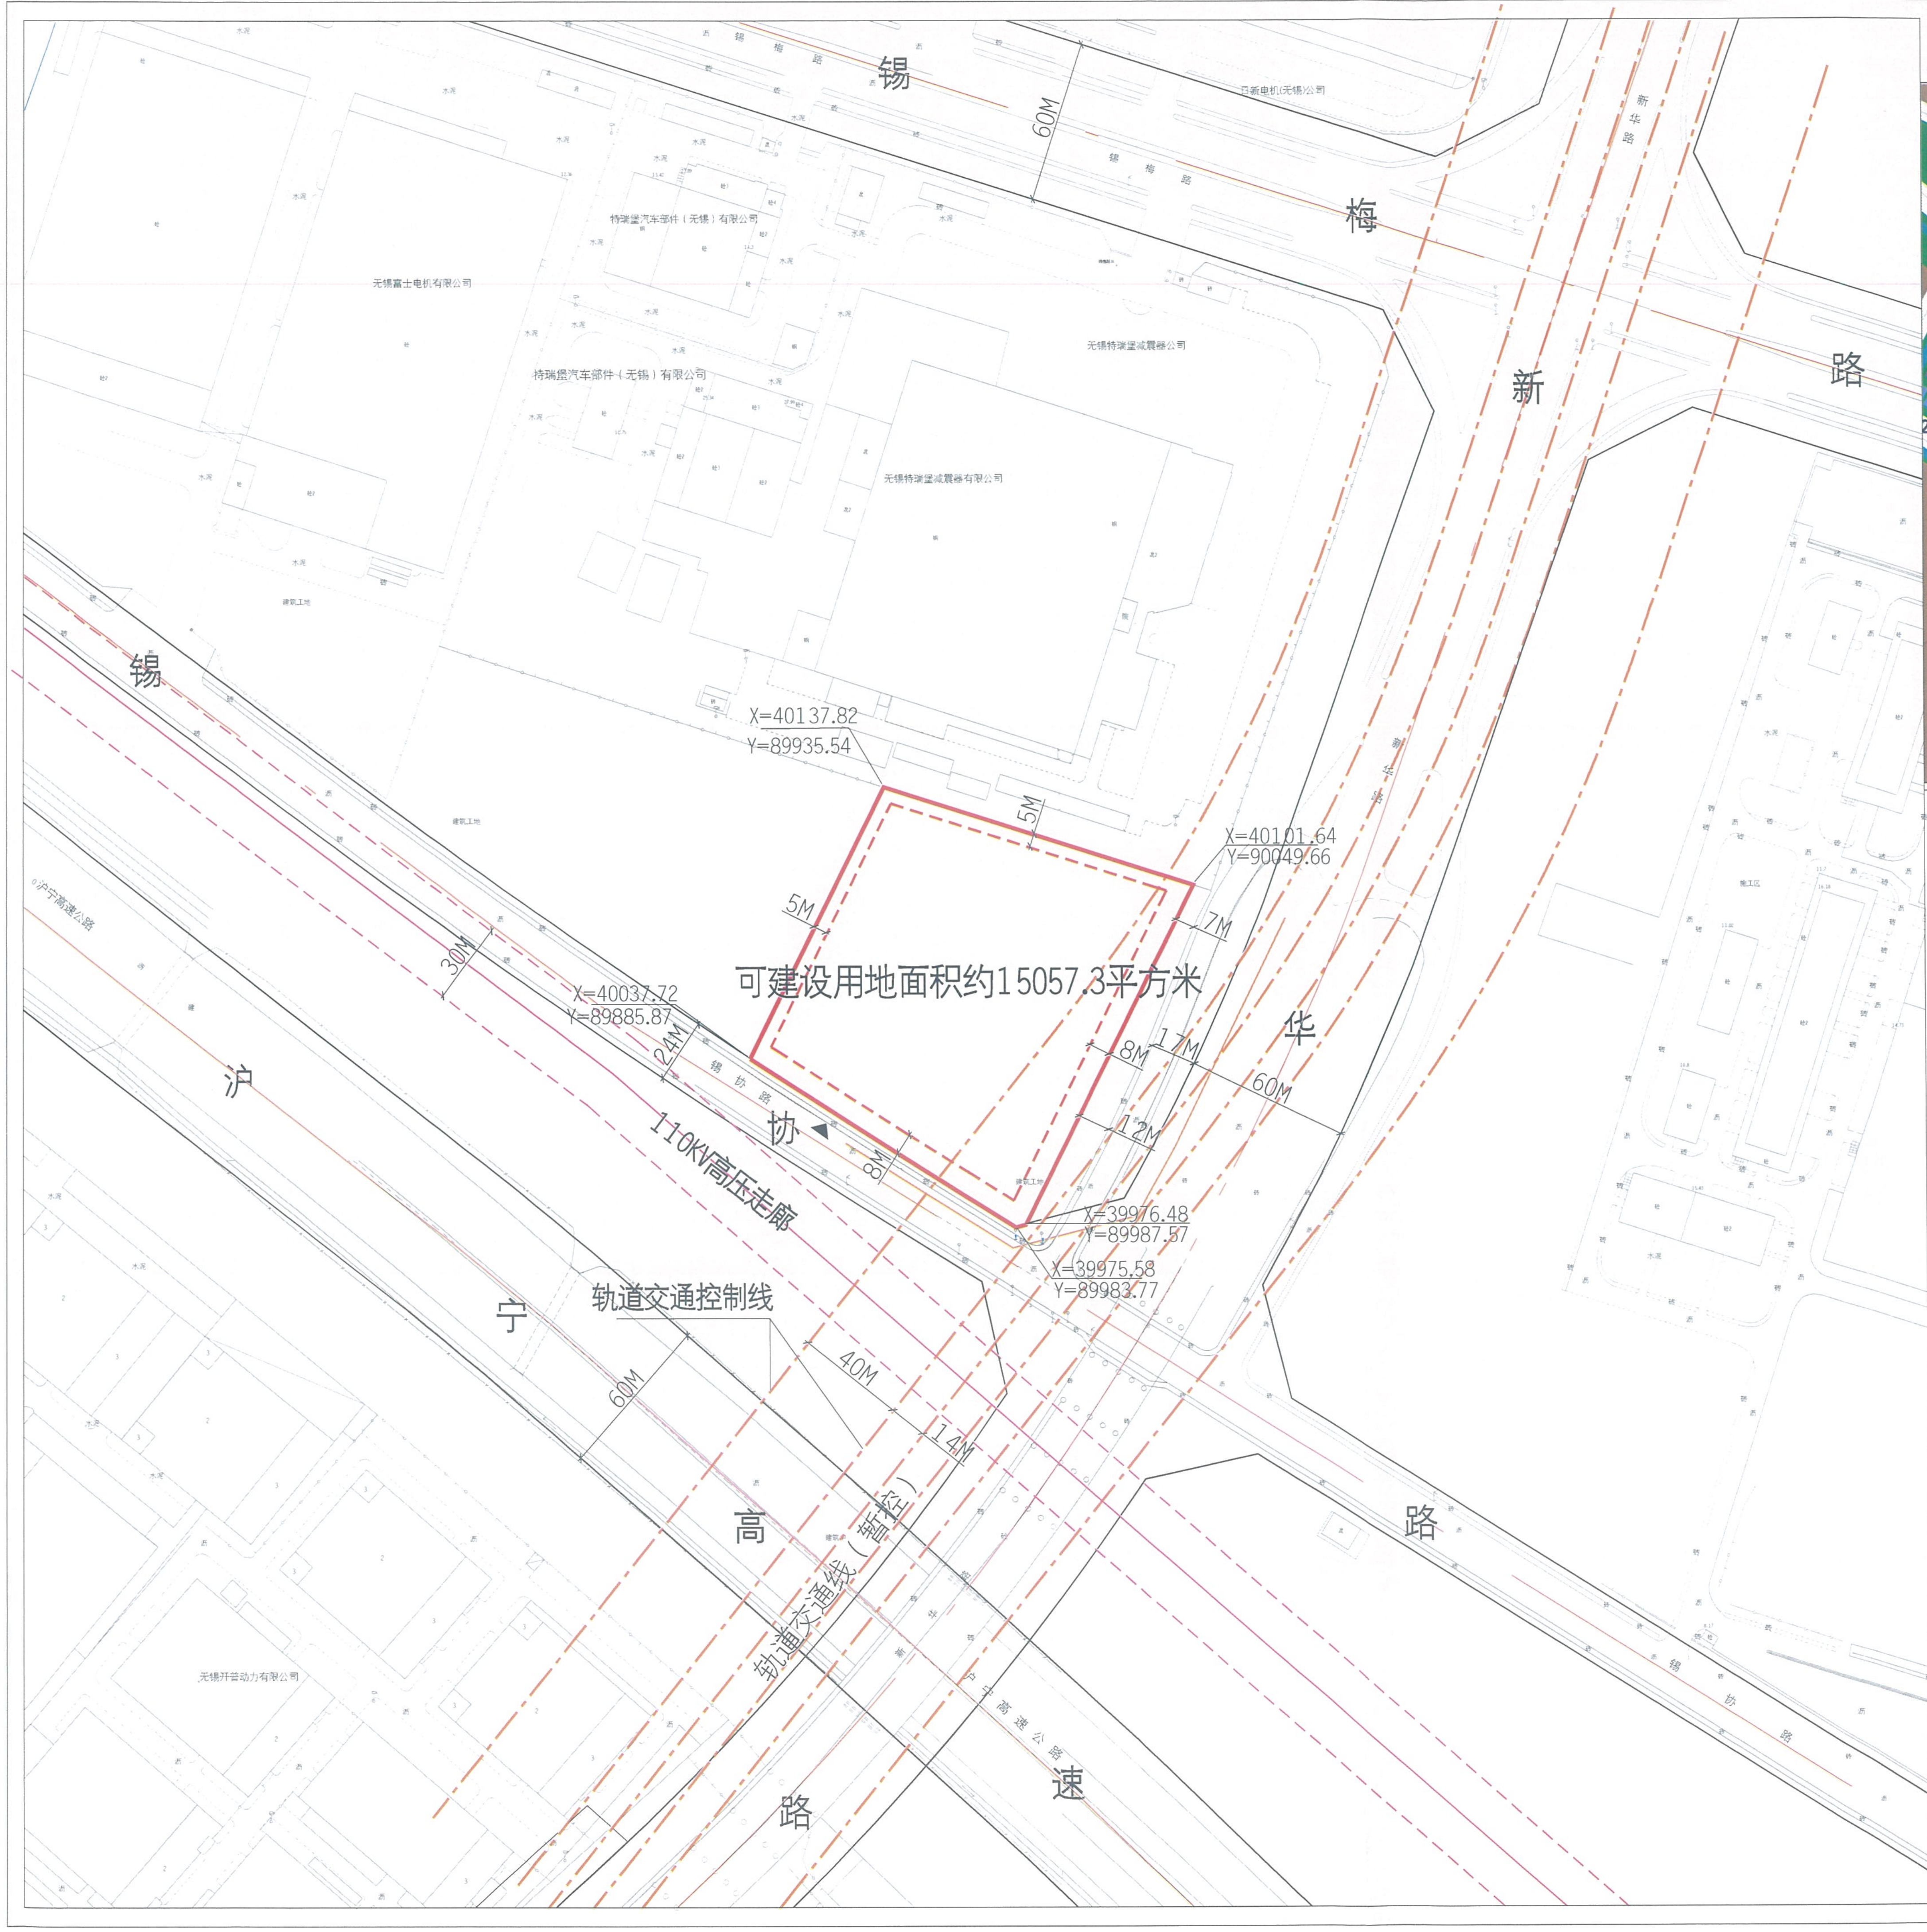
锡
梅
路
60M
新
华
路
锡
沪
宁
高
速
路
协
华
路
无锡富士电机有限公司
特瑞堡汽车部件（无锡）有限公司
无锡特瑞堡减震器有限公司
X=40137.82
Y=89935.54
X=40101.64
Y=90049.66
X=40037.72
Y=89885.87
X=39976.48
Y=89987.57
X=39975.58
Y=89983.77
5M
5M
7M
8M
17M
60M
12M
24M
8M
30M
可建设用地面积约15057.3平方米
锡协路
110KV高压走廊
轨道交通控制线
40M
14M
60M
轨道交通线（暂控）
沪宁高速公路
无锡开普动力有限公司

控规管理单元（XQ-GXBQ-MN-MLGZ）

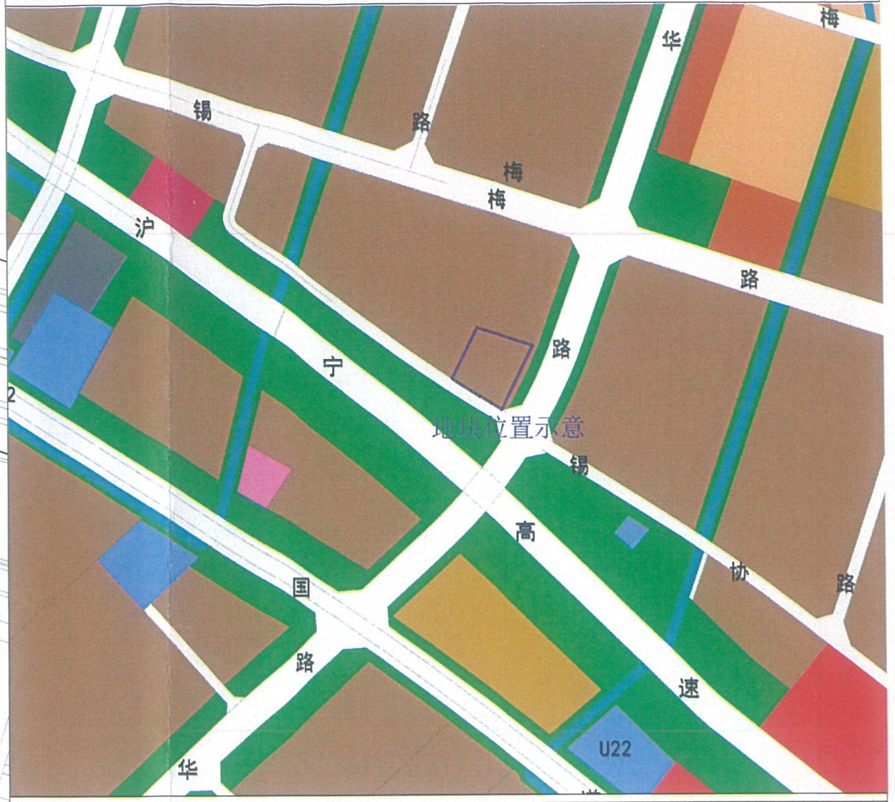
锡
梅
路
梅
华
路
沪
宁
路
地块位置示意
锡
高
协
路
国
速
路
U22
华

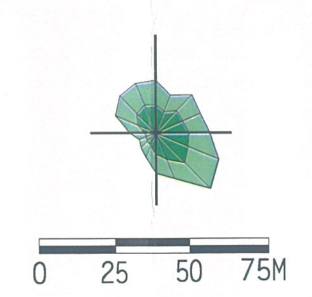

说明：

本地块一年内未签订国有土地使用权出让合同的，地块规划图自行失效。

图　例

道路红线及中心线	高压线及高压控制走廊
可建设用地范围线	轨道交通控制线
建筑控制线	文物保护范围
高层建筑控制线	现状保留建筑
地下空间控制线	尺寸标注
禁止机动车出入口控制线	绿地范围
▲ 机动车开口方向	X=46339.925 Y=78053.532 坐标标注

无锡市自然资源和规划局地块规划图

地块位置	锡协路—新华路—用地边界—用地边界		
地块名称	新华路西侧、锡协路北侧地块	地块编号	XDG(XQ)-2020-10号
所属行政区	新吴区	日　　期	2020年7月

无锡市自然资源和规划局新吴分局
业务专用章