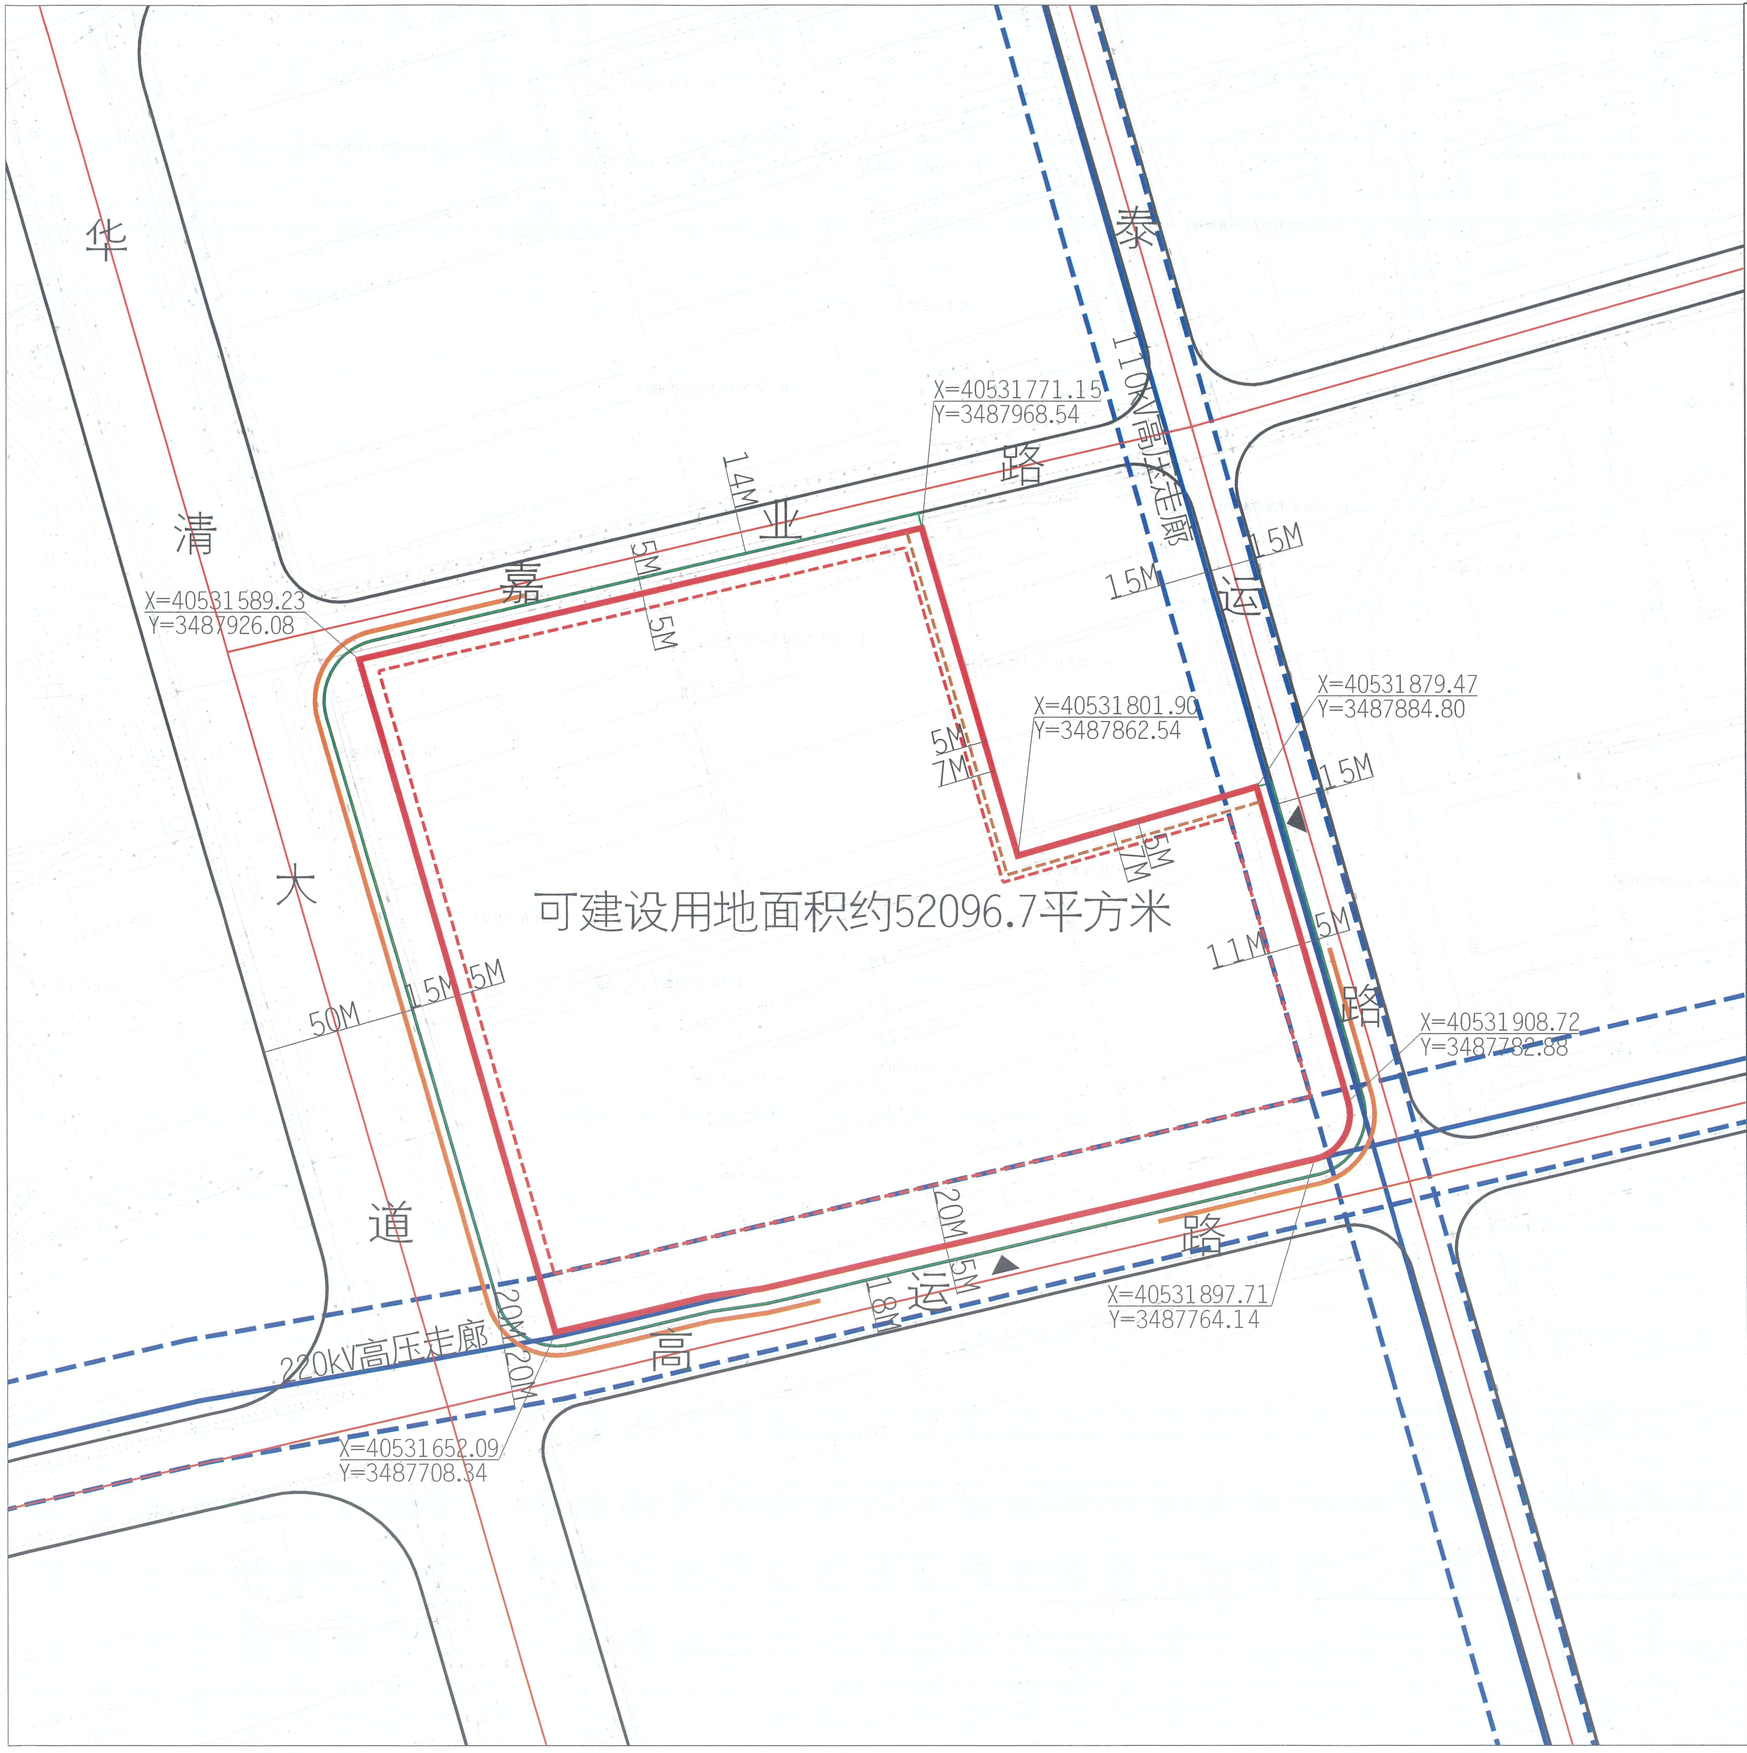

地 块 区 位 图

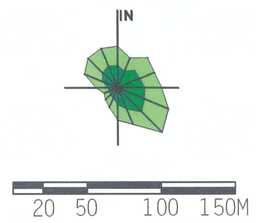

说明：

本地块一年内未签订国有土地使用权出让合同的，地块规划图自行失效。

图 例

- 道路红线及中心线
- 可建设用地范围线
- 建筑控制线
- 高层建筑控制线
- 地下建筑控制线
- 禁止机动车出入口控制线
- 机动车开口方向
- X=46339.925 Y=78053.532 坐标标注
- 高压线及高压控制走廊
- 轨道交通控制线
- 文物保护范围
- 现状保留建筑
- 绿地范围
- 24M 尺寸标注
- 河道水系

无锡市自然资源和规划局地块规划图

地块位置	泰运路-高运路-华清大道-嘉业路		
地块名称	华清大道与高运路交叉口东北侧地块	地块编号	XDG(XC)-2023-2号
所属行政区	经开区	日 期	2023年7月

无锡市自然资源和规划局无锡经济开发区分局 业务专用章