


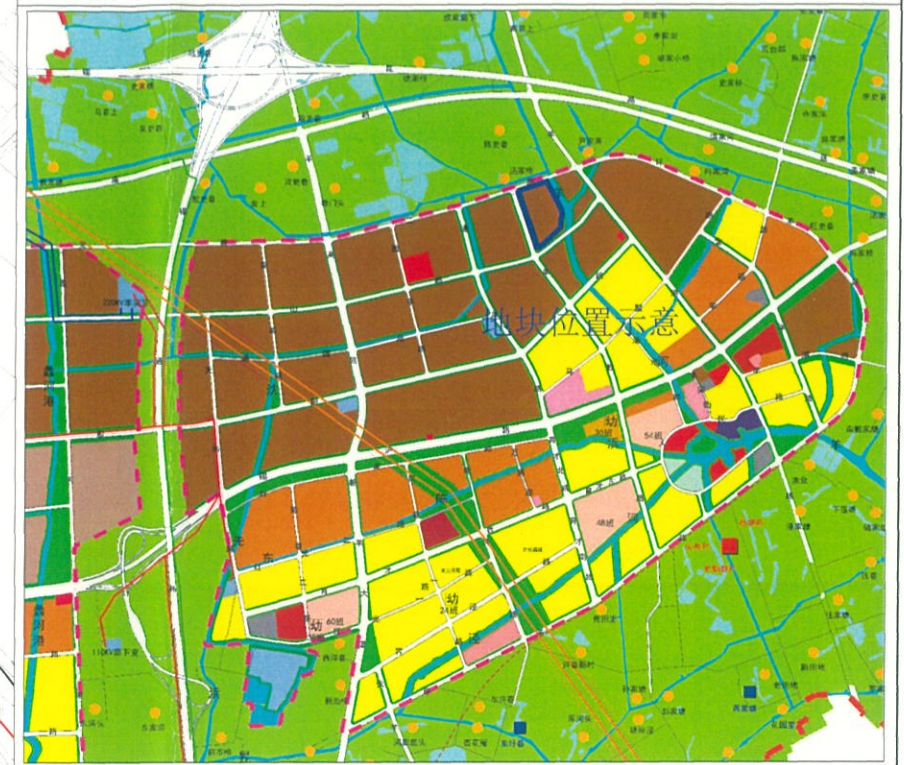


 
 

 
 


地块区位图




说明：
本地块一年内未签订国有土地使用权出让合同的，地块规划图自行失效。

图例

-  道路红线及中心线
-  高压线及高压控制走廊
-  可建设用地范围线
-  轨道交通控制线
-  建筑控制线
-  文物保护范围
-  高层建筑控制线
-  现状保留建筑
-  地下空间控制线
-  绿地范围
-  禁止机动车出入口控制线
-  尺寸标注
-  机动车开口方向

X=46339.925
Y=78053.532 坐标标注

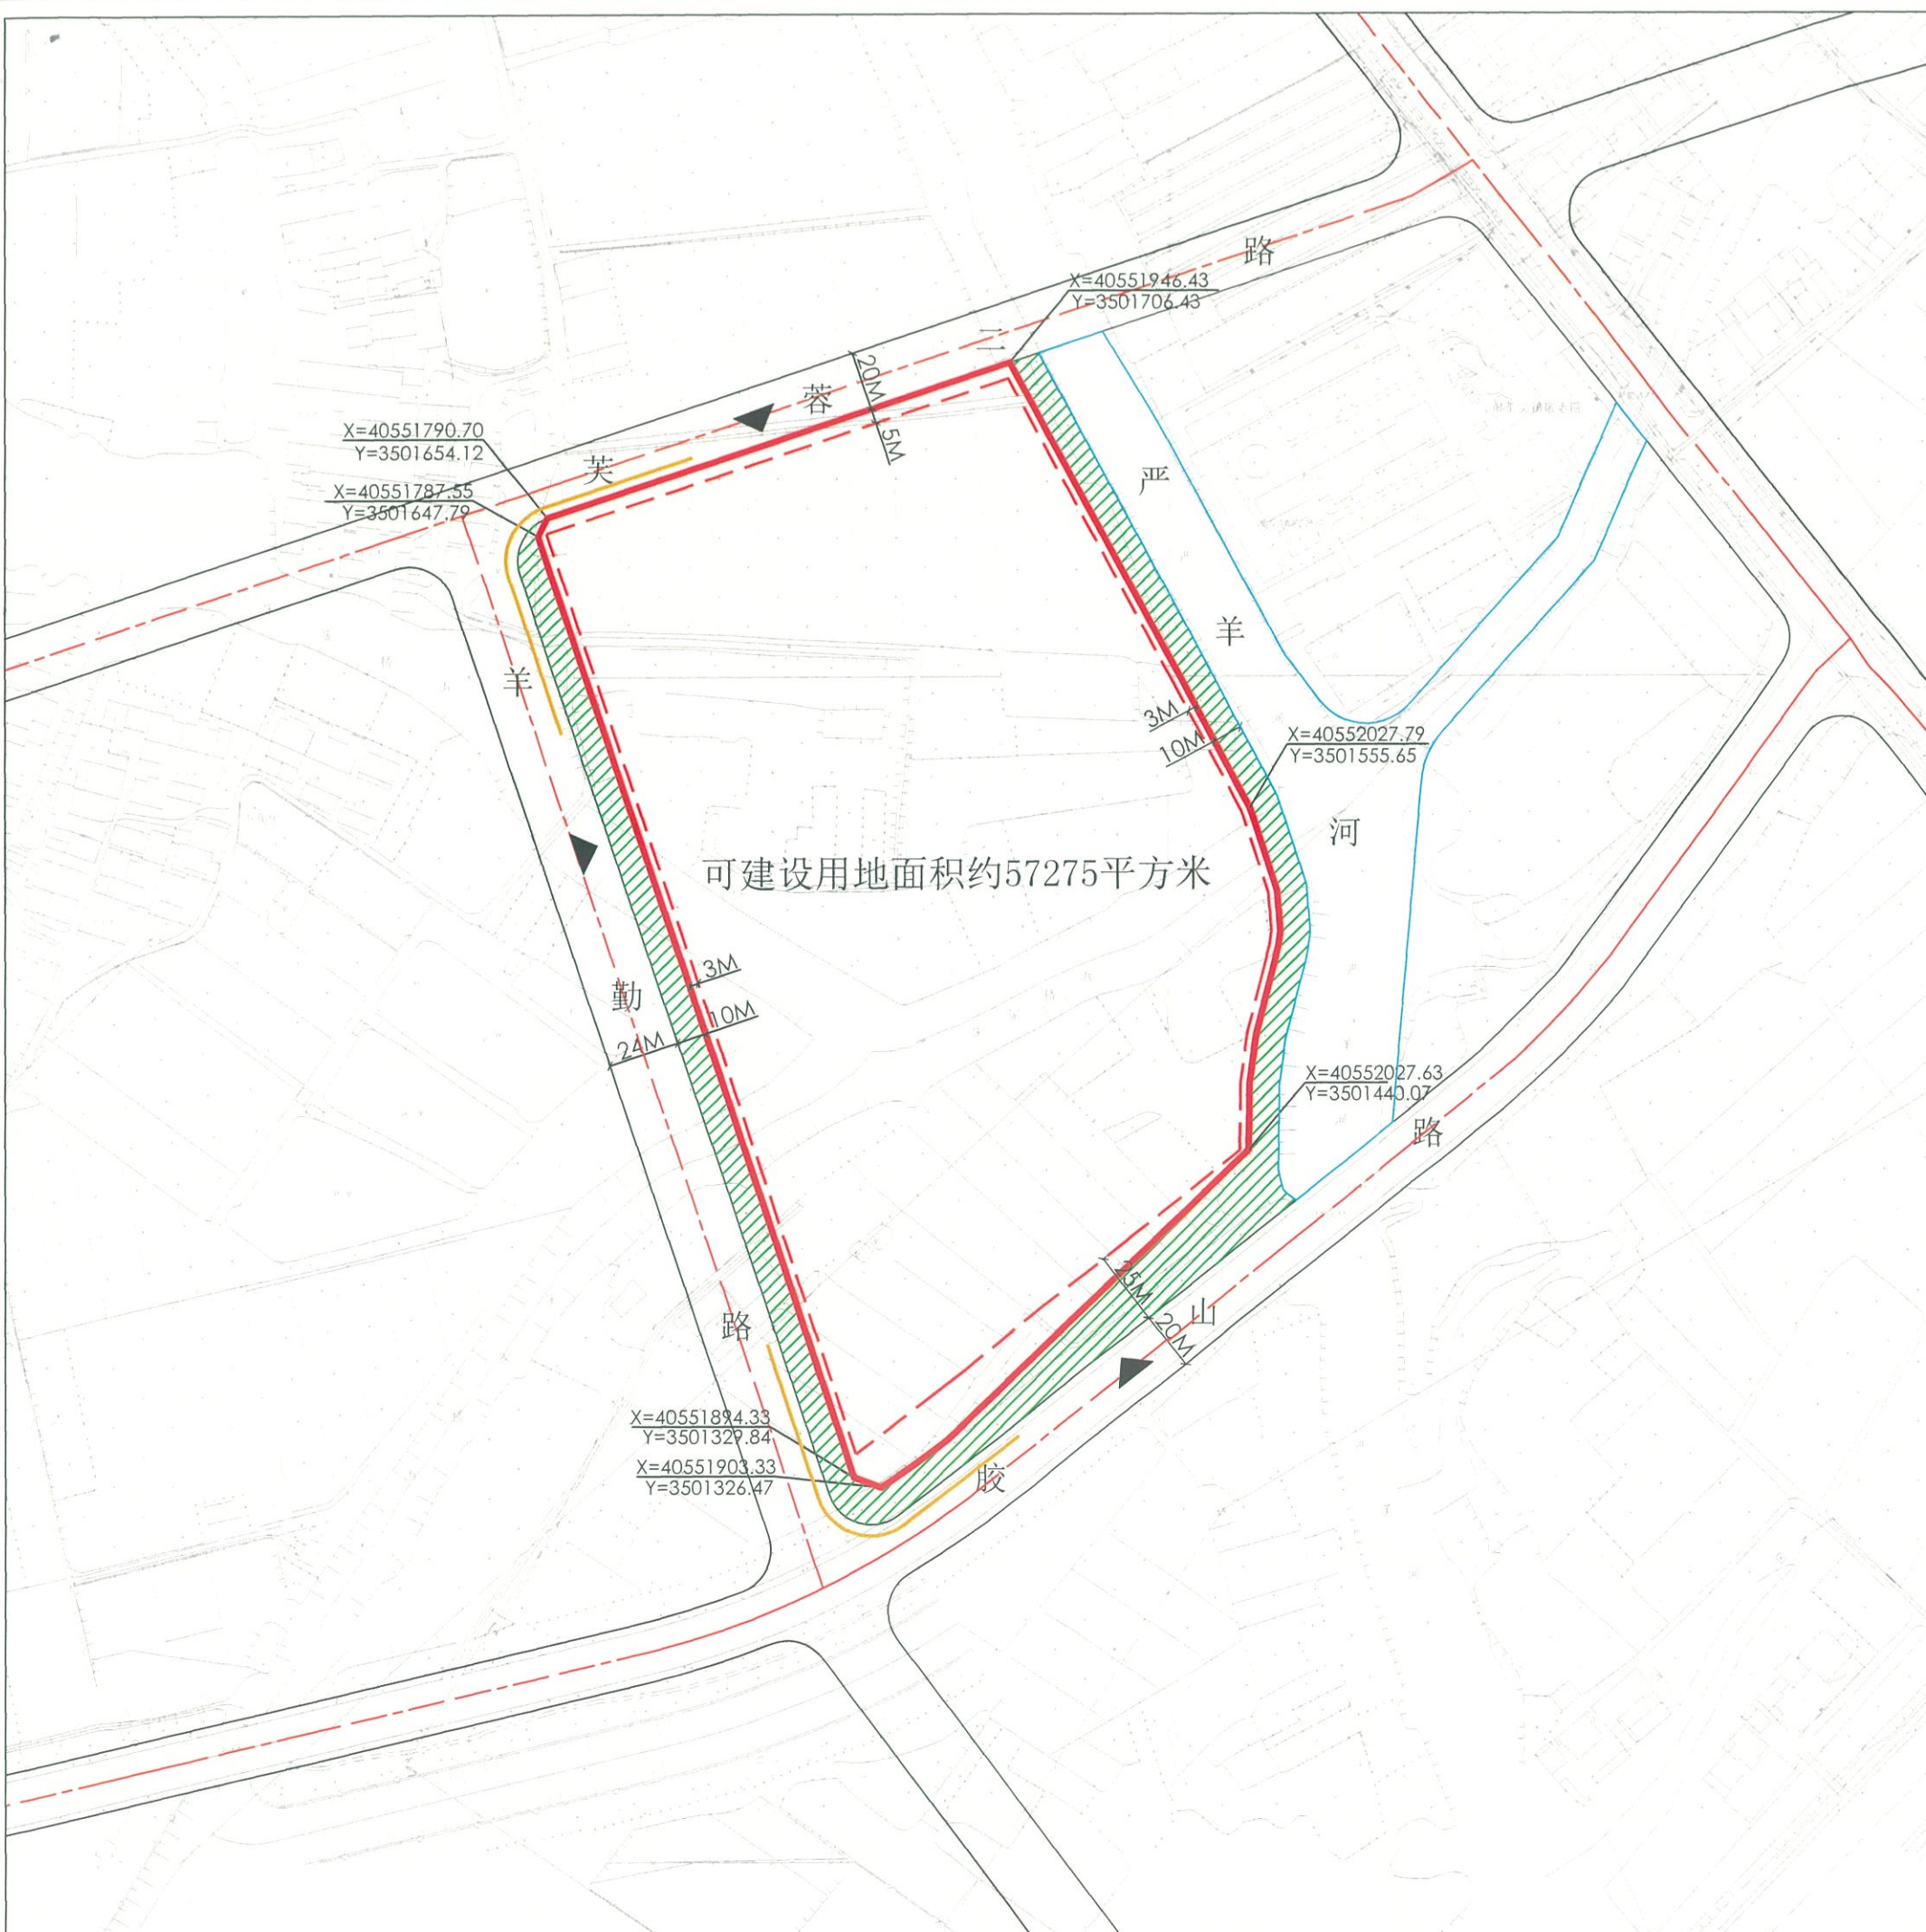

无锡市自然资源和规划局锡山分局地块规划图

地块位置	严羊河-胶山路-勤路-芙蓉二路		
地块名称	严羊河西、胶山路北地块	地块编号	XDG(XS)-2022-41号
所属行政区	锡山区	日期	2022年11月

