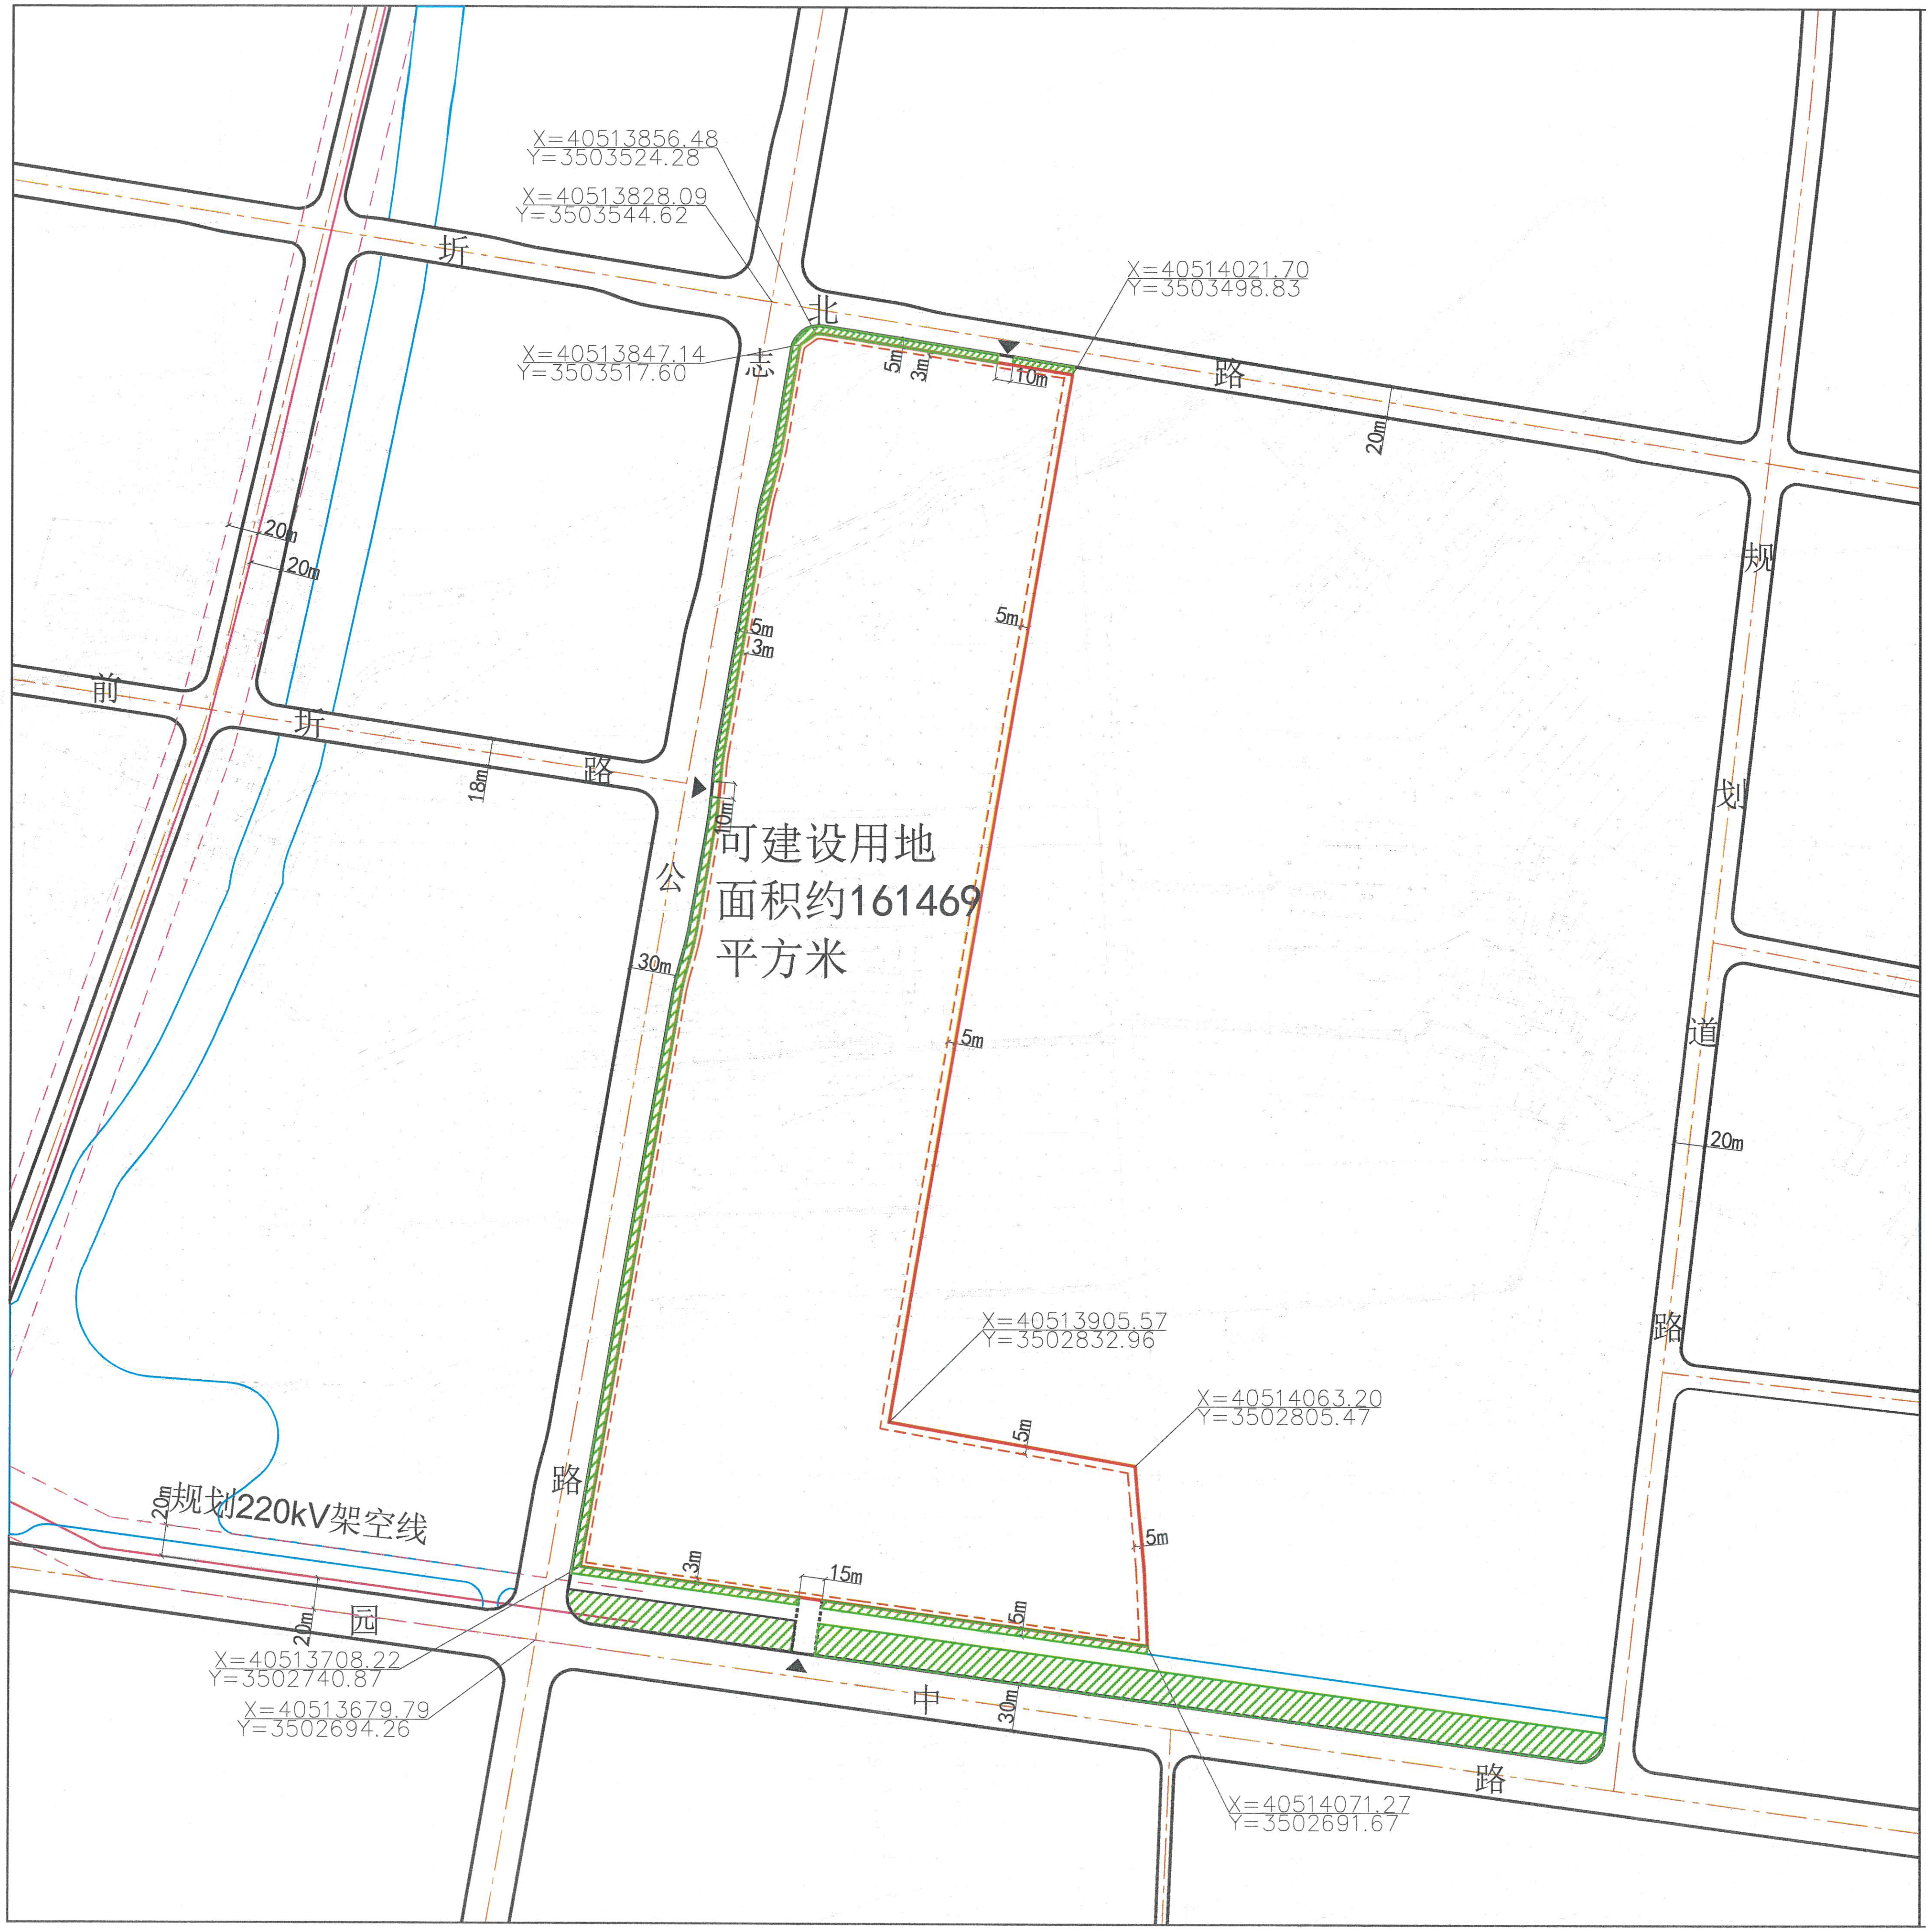
X=40513856.48
Y=3503524.28
X=40513828.09
Y=3503544.62
X=40513847.14
Y=3503517.60
X=40514021.70
Y=3503498.83
坼
北
路
志
公
路
前
坼
路
规
划
道
路
园
中
路
20m
20m
18m
30m
20m
30m
20m
20m
5m
3m
10m
5m
3m
10m
5m
5m
5m
5m
3m
15m
5m
可建设用地
面积约161469
平方米
规划220kV架空线
X=40513905.57
Y=3502832.96
X=40514063.20
Y=3502805.47
X=40513708.22
Y=3502740.87
X=40513679.79
Y=3502694.26
X=40514071.27
Y=3502691.67

地块区位图

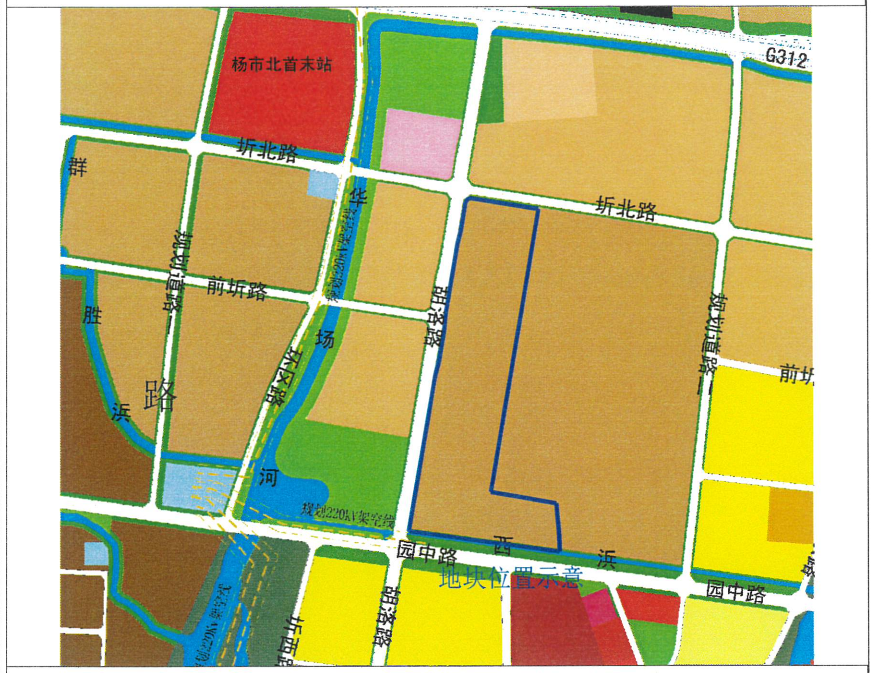
杨市北首末站
G312
坼北路
坼北路
群
华
前坼路
规划道路一
胜
路
浜
环区路
场
河
胡洛路
规划道路一
前坼
规划220kV架空线
园中路
西
浜
园中路
地块位置示意
胡洛路
坼西路

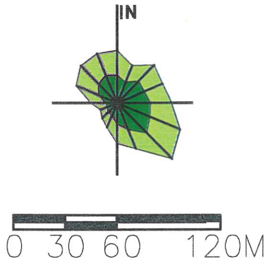
IN
0 30 60 120M

说明：
本地块一年内未签订国有土地使用权出让合同的，地块规划图自行失效。

图 例

道路红线及中心线	高压线及高压控制走廊
可建设用地范围线	轨道交通控制线
建筑控制线	文物保护范围
高层建筑控制线	现状保留建筑
地下空间控制线	绿地范围
禁止机动车出入口控制线	24m 尺寸标注
▲ 机动车开口方向	X=46339.925 Y=78053.532 坐标标注

无锡市自然资源和规划局地块规划图

地块位置	现状空地-园中路-志公路-坼北路		
地块名称	坼北路与志公路交叉口东南侧地块	地块编号	XDG(HS)-2024-13号
所属行政区	惠山区	日　　期	2024年6月

业务专用章
3202061982097