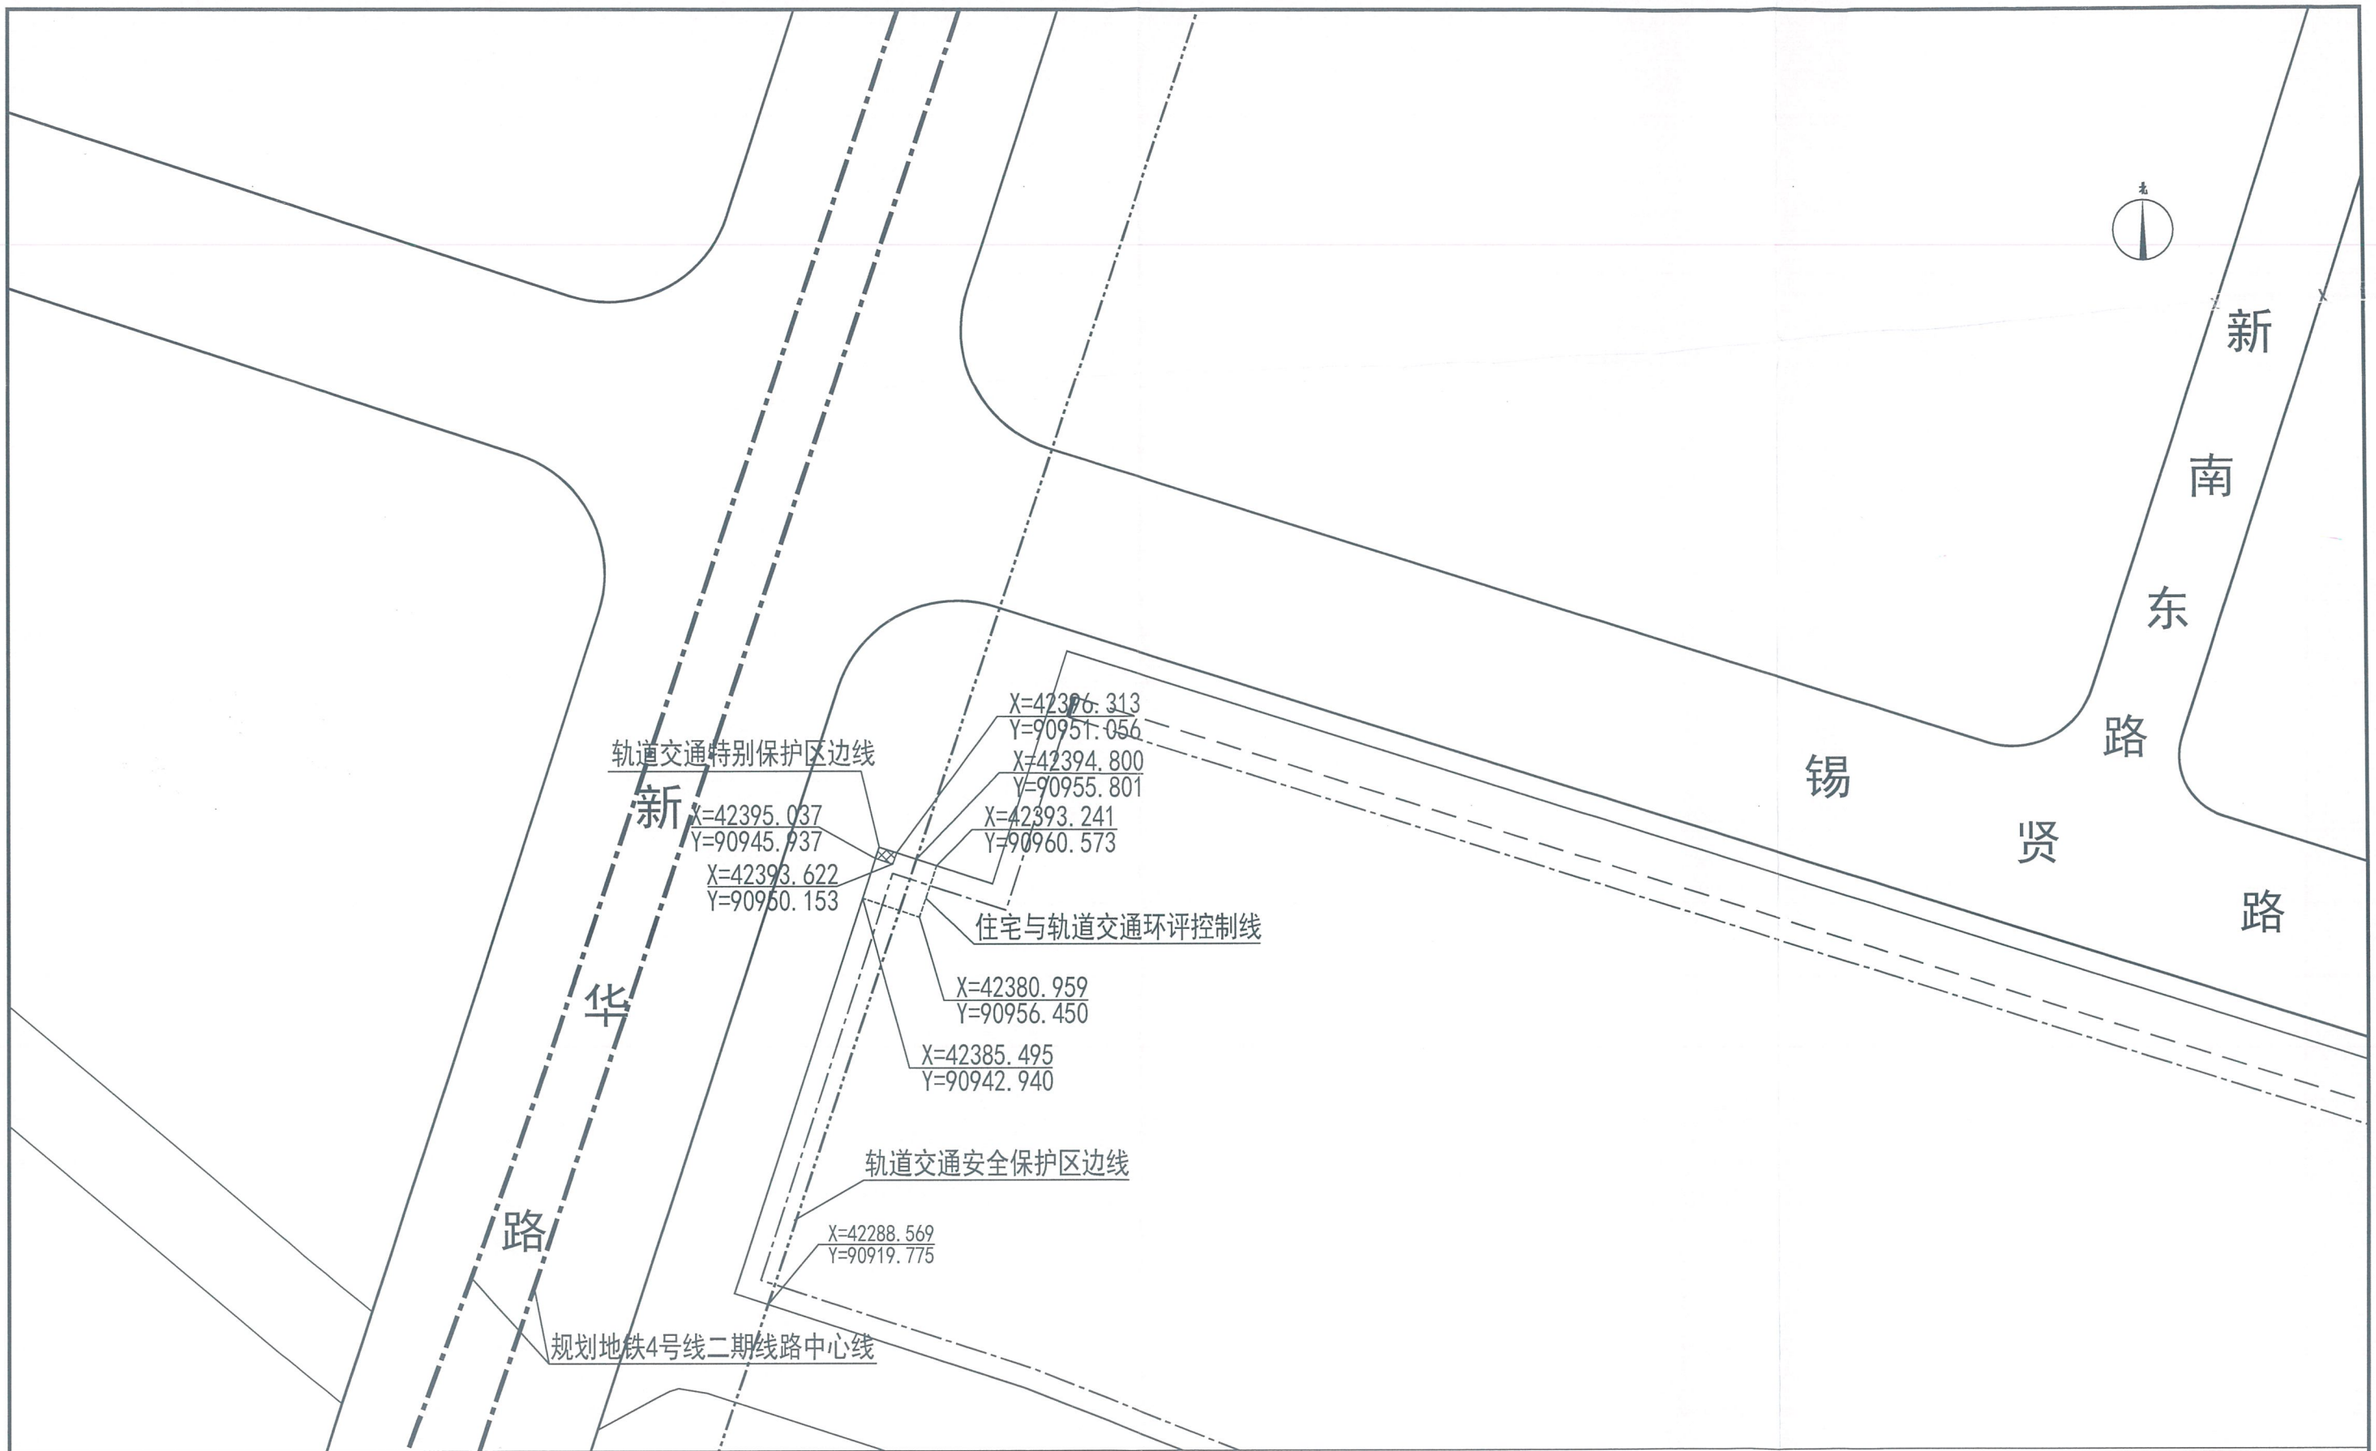

说明：

1、本图尺寸、标高均以米计。

2、本图坐标采用无锡市城市坐标系统，标高采用1985国家基准高程系统。

3、本地块西侧邻近规划轨道交通线路，根据《无锡地铁条例》第二十六条规定，在特别保护区范围内除市政、园林、环卫、民防等公共工程以及对现有的建筑物、构筑物进行改建、扩建的建设工程外，不得进行其他建设活动。

4、地块内实施方案与地铁设施之间应满足结构安全退距，消防、环评等技术要求。

附图名称：	日期
新华路、锡贤路交叉口东南侧地块与轨道交通线路平面关系图	2020.06.23

无锡地铁集团有限公司